


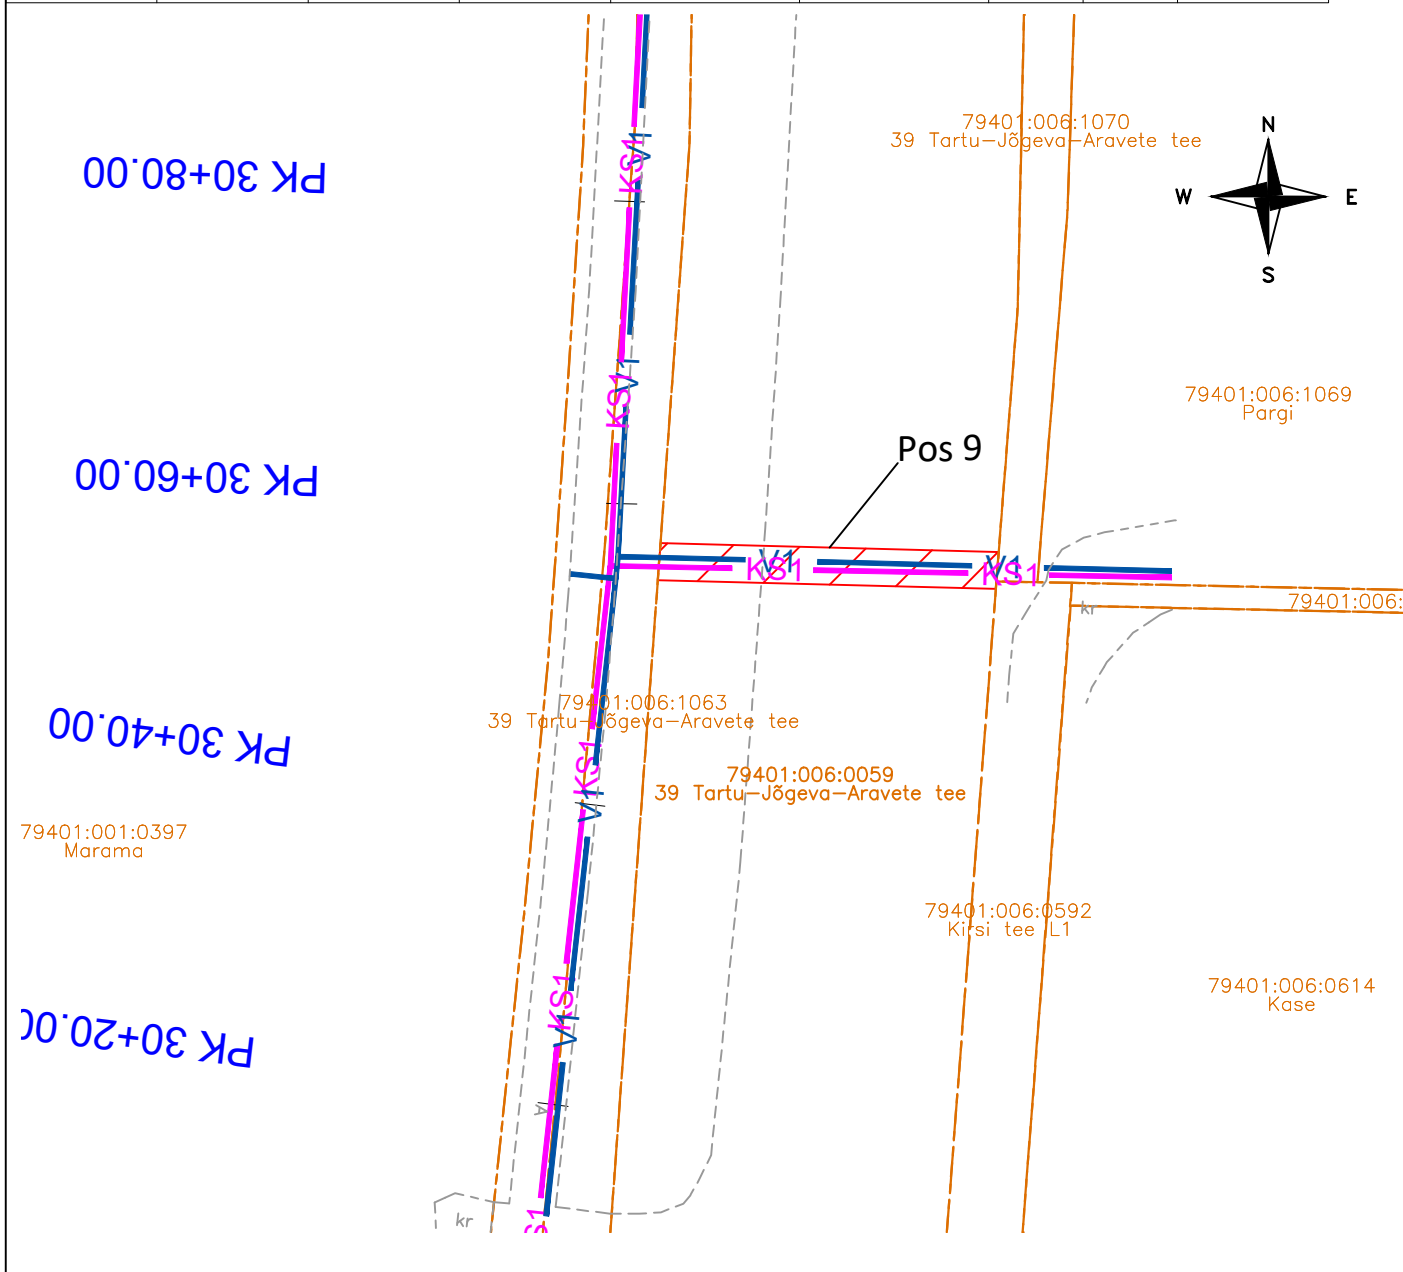





KLM Projekt. OÜ
Sepise tn 1, Tallinn, Harju maakond
tel. 514 4725
info@klmProjekt.ee
reg. kood: 11074214
MTR nr: ETP003312

Tellija:	AS Emajõe Veevärk				
Projekti nimetus:	Vahi aleviku ja Erala küla vahelise ÜVK projekteerimine.				
Objekt:	Erala küla reoveepuhasti (Partneri kinnistu) kuni Vahi alevik (Ängelheina tänav), Tartu maakond				
Joonis:	ISIKLIKU KASUTUSÕIGUSE PLAAN				Projekti nr.: 0325
Joonise nr.:	Mõõtkava:	Leht:	Paber:	Stadium:	
—	—		—	—	



IKÕ ala Pos nr (plaanil)	Kinnistu registriosa number	Katastriüksuse tunnus, nimi	IKÕ ala pindala m2
9	3829850	79401:006:0059, 39 Tartu-Jõgeva-Aravete tee	55

TINGMÄRGID

-  IKÕ seadmise ala
-  Kinnistu piirid
-  V1 — Projekteeritud veetorustik
-  KS1 — Projekteeritud survekanalisatsioon