

Fail: S:\Joonised projektid\Ajutine liikluskorraldus\DWG skeemid\2025\14858_TP_TL-1_T18233_Matsuri-Seniki_km_11,5_-_13,6.dwg

Märkused:

- 1. Enne joonisel toodud liikluskorraldusvahendite paigaldamist kooskõlastada joonis Transpordiametis.
- 2. Töötsooni tähistamisel lähtuda Majandus- ja taristuministri määrusest nr 43 "Nõuded ajutisele liikluskorraldusele".

Töökoht on liikuva iseloomuga märgitud töötsooni ulatuses

Töötsooni tähistamiseks kasutada tüüpskeemi TL-2-1

Tingmärgid:




Projekteeritud ajutine liiklusmärk



Olemaolev statsionaarne liiklusmärk



Tööpiirkond

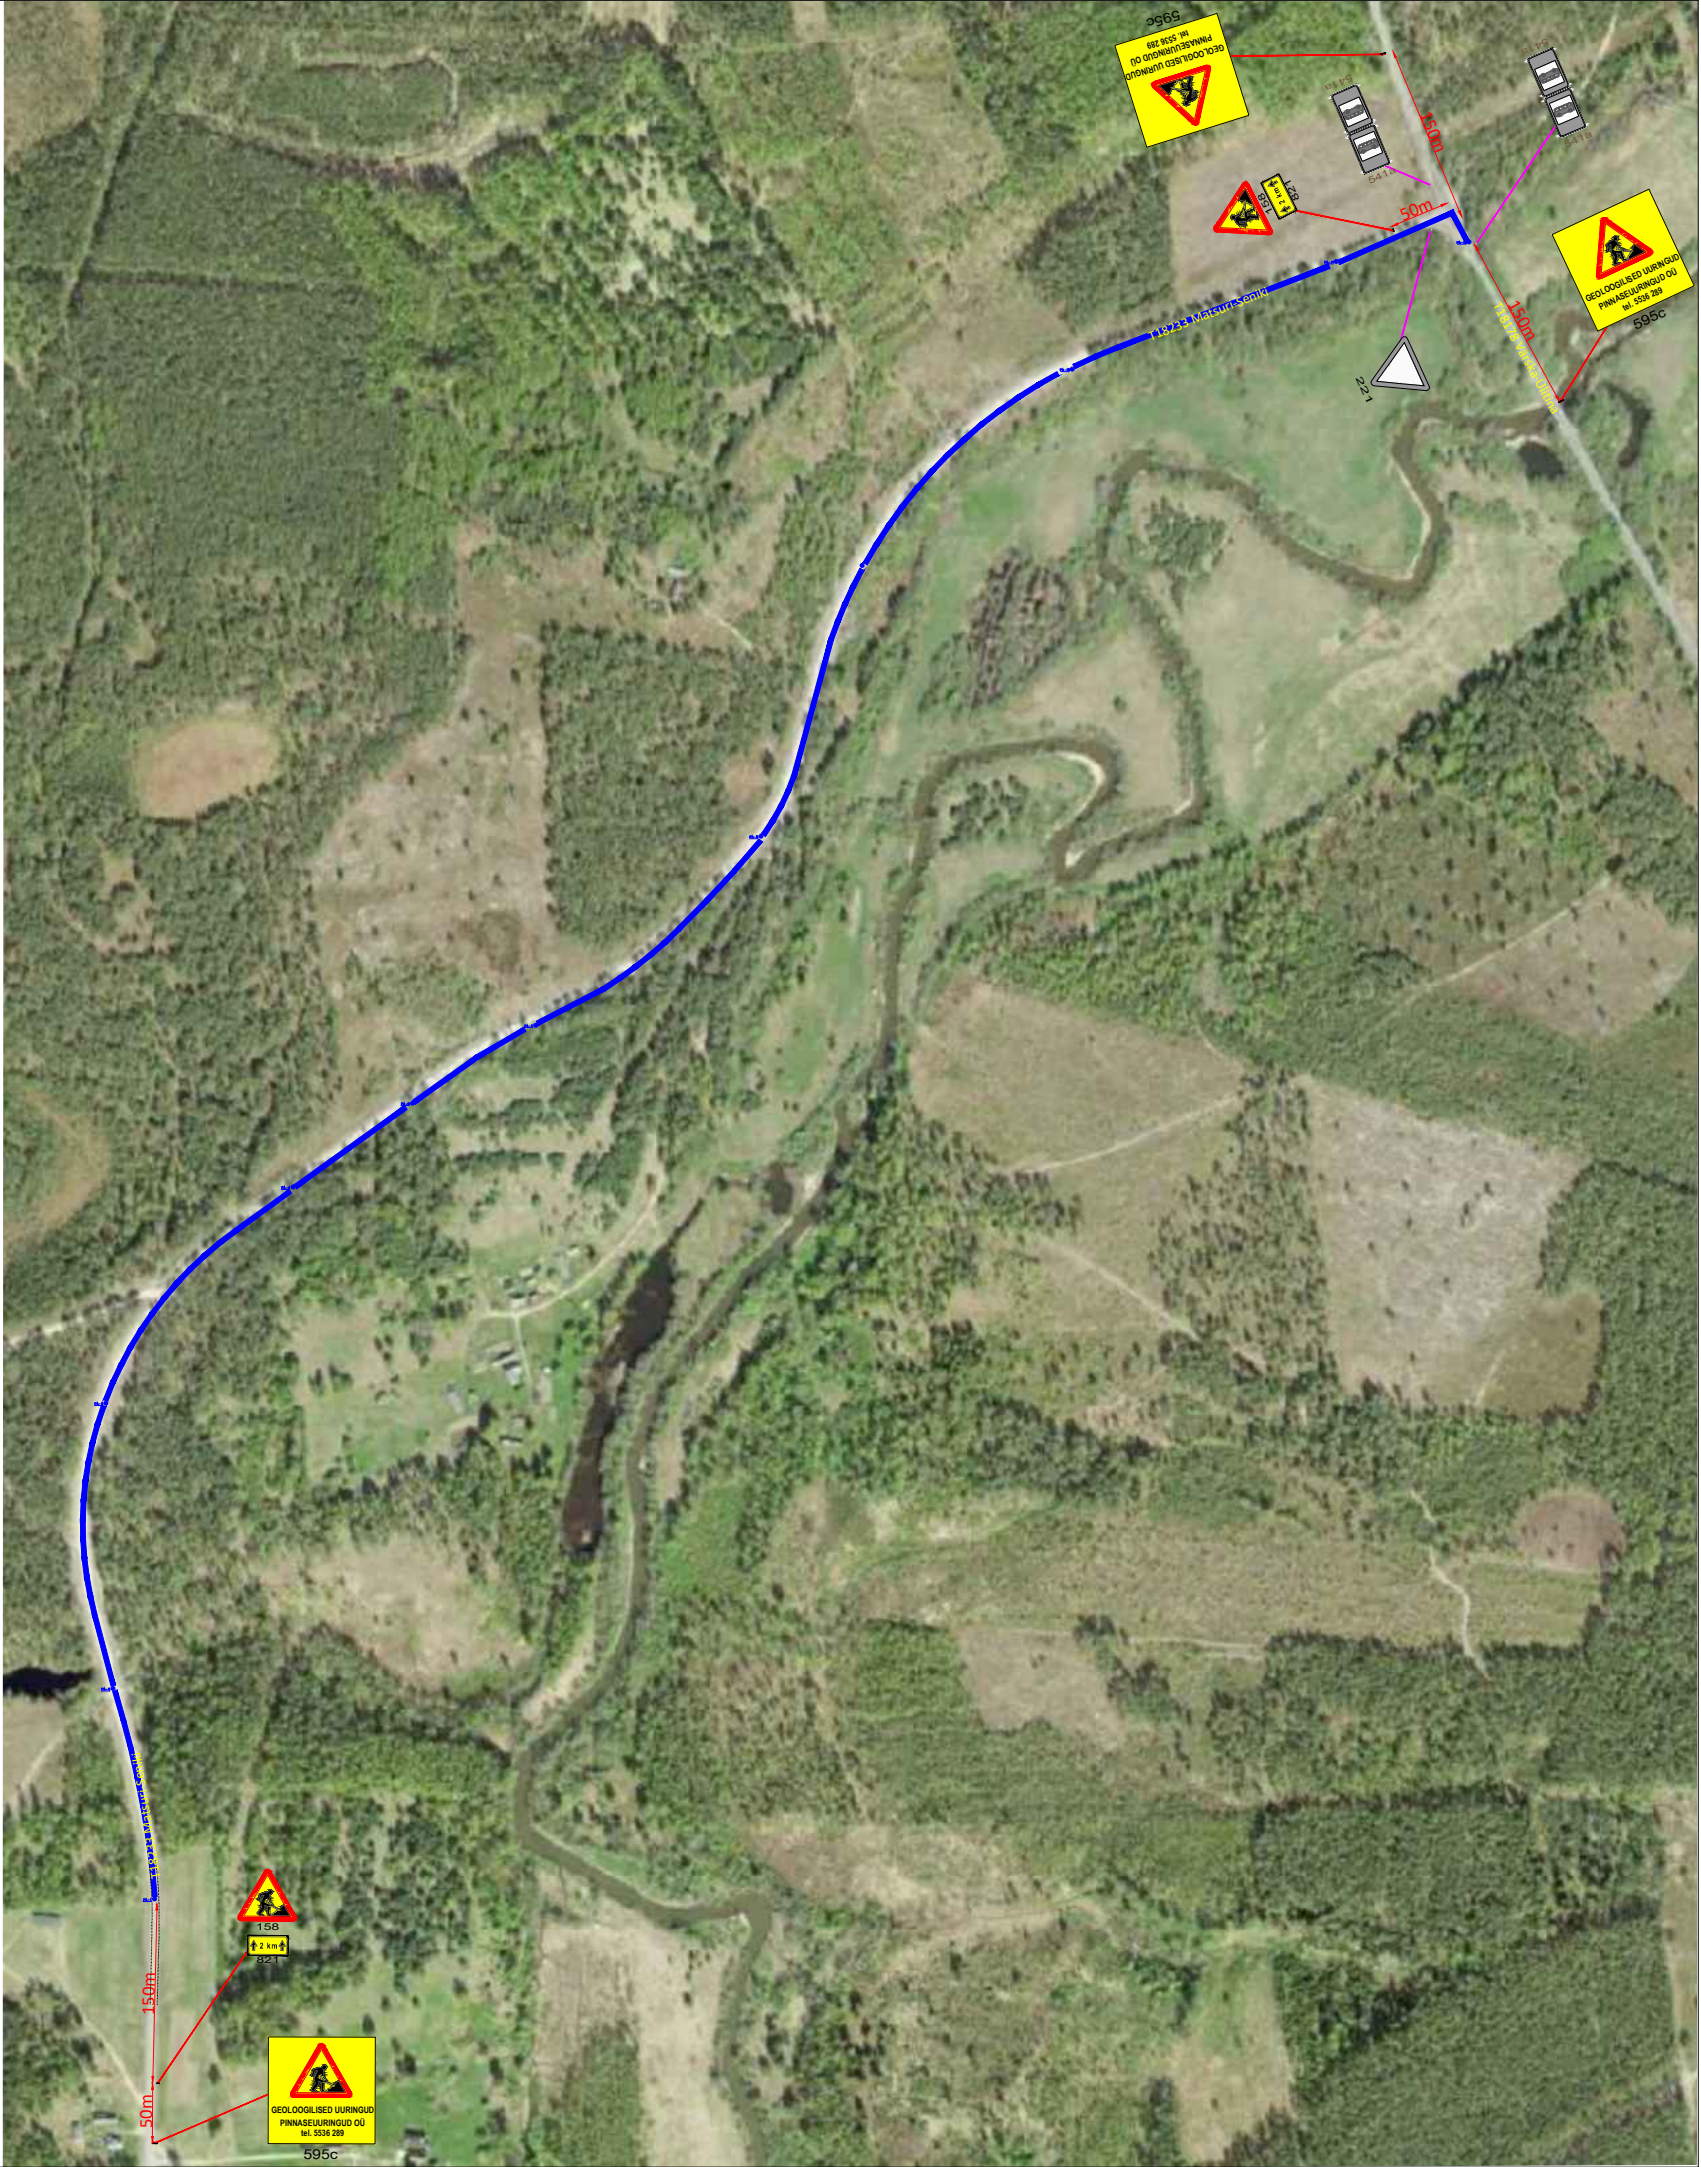

 AS Signaal TM Liimi 3, Tallinn 10621 Tel 656 3532 signaal@signaal.ee ELK000009, EEP002572			Joonis	Ajutise liikluskorralduse joonis		
			Projekt	Geoloogilised uuringud		
Projekteerija	C.Müür		Asukoht	T18233 Matsuri-Seniki km 11,5 - 13,6		
Projekteerija	K.Skljarova	Tel 5326 8672	Tellija Pinnaseuurind OÜ; tel 5536 289			
Assistent	V.Adamski					
Kuupäev		Mõõtkava	Töö nr	Stadium	Joonise nr [nr-leht(lehti)]	
28.04.2025		1:1750	14858	Tööprojekt	TL-1-1(1)	