


TINGMÄRGID

- OLEMASOLEVAD KINNISTU PIIRID  
LIKVIDEERITAV OBJEKT  
ÜMBERTÖSTETAV OBJEKT  
NÕLVA ÜLEMINE JA ALUMINE SERV

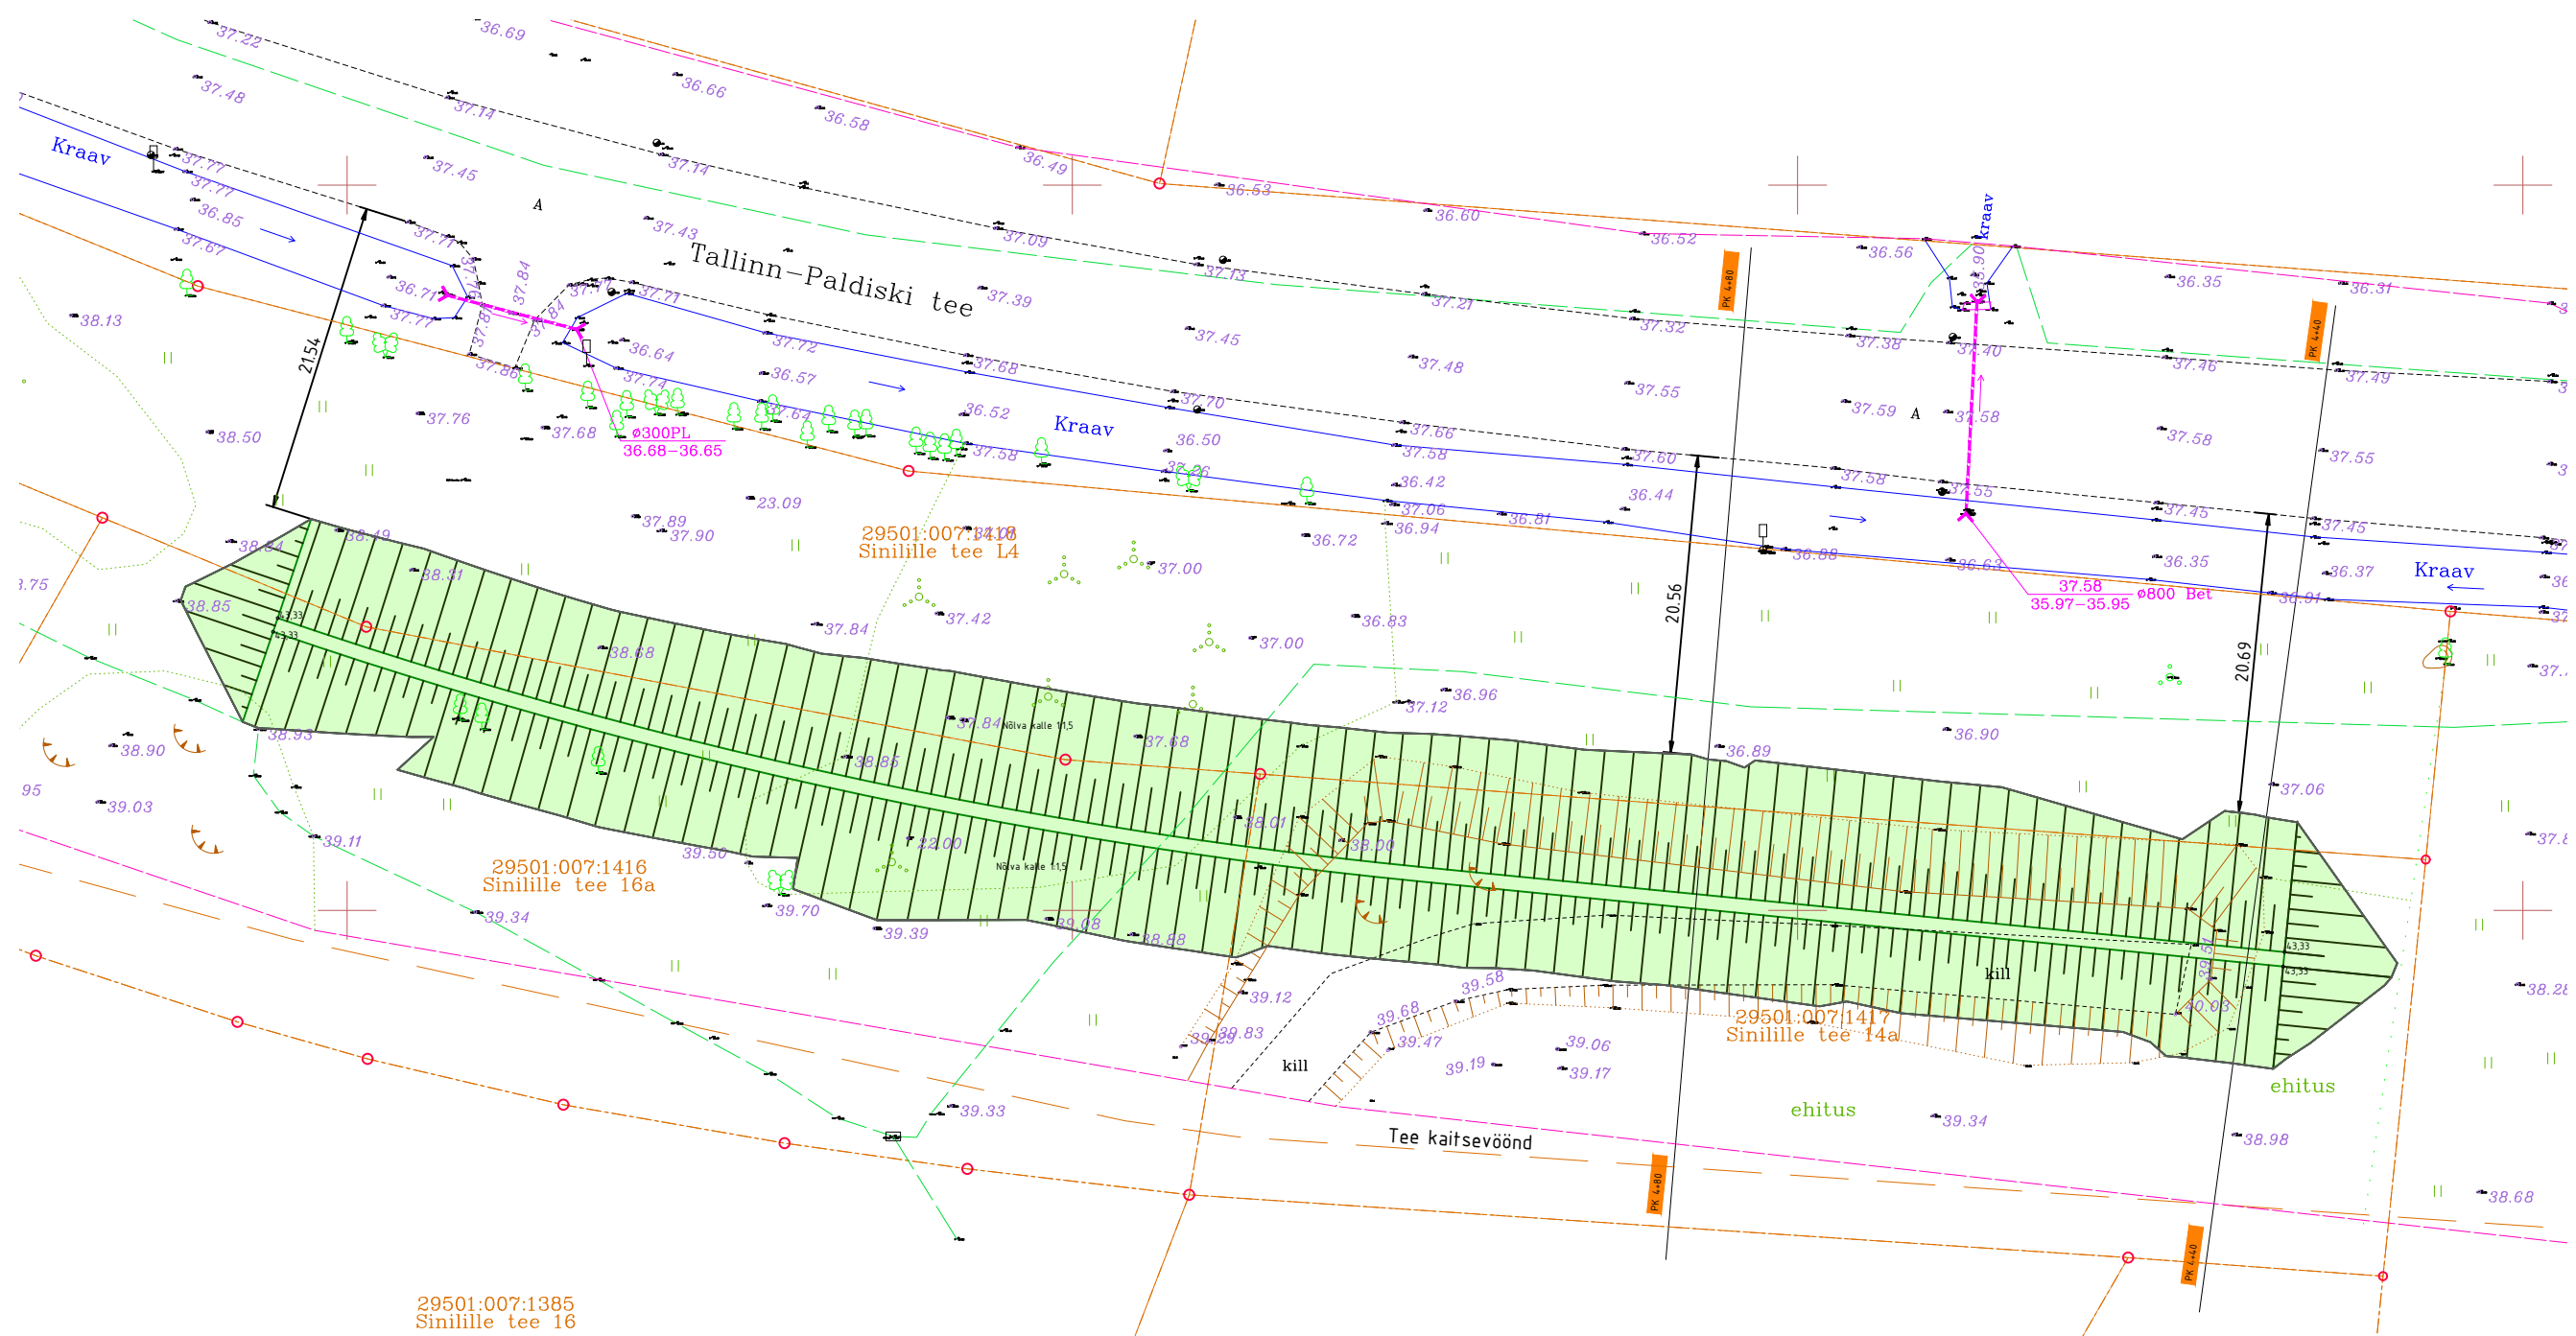

MÄRKUSED:

- Olemasolevate kommunikatsioonide asukoha täpsustamiseks kutsuda kohale nende valdaja esindaja ja kooskõlastada tööde teostus.
- Kaevamistööd olemasolevatest kommunikatsioonidest lähemal kui 2m teha käsitsi.
- Alusmõõdistus on tehtud Geodeesia24 OÜ poolt töö nr. 10629-25 (21.04.2025) "Sinilille tee mürasein"
- Katastriüksuste piirid saadud Maa- ja Ruumiametist seisuga 21.04.2025

Koordinaadid L-Est '97 süsteemis.  
Kõrgused EH2000 süsteemis.

Tinter-Projekt OÜ			Töö nimetus:			<div>TINTER- P PROJEKT</div>	
Turu tn 34 Tartu, 51004			Tel. 7 475 333 info@tinterprojekt.ee				
Amet:	Nimi:	Allkiri:	Töö Tellija:				
			VANATOJA DEVELOPMENT OÜ				
Projekti juht:	Indrek Lensment		Joonise nimetus:				
Projekteerija:	Priit Palgi		ASENDIPLAAN				
			Kuupäev:	Joonise number:	Staadium:	Mõõtkava:	Töö nr:
			15.05.2025	TL-4-01	PP	1:500	18-25-TP