




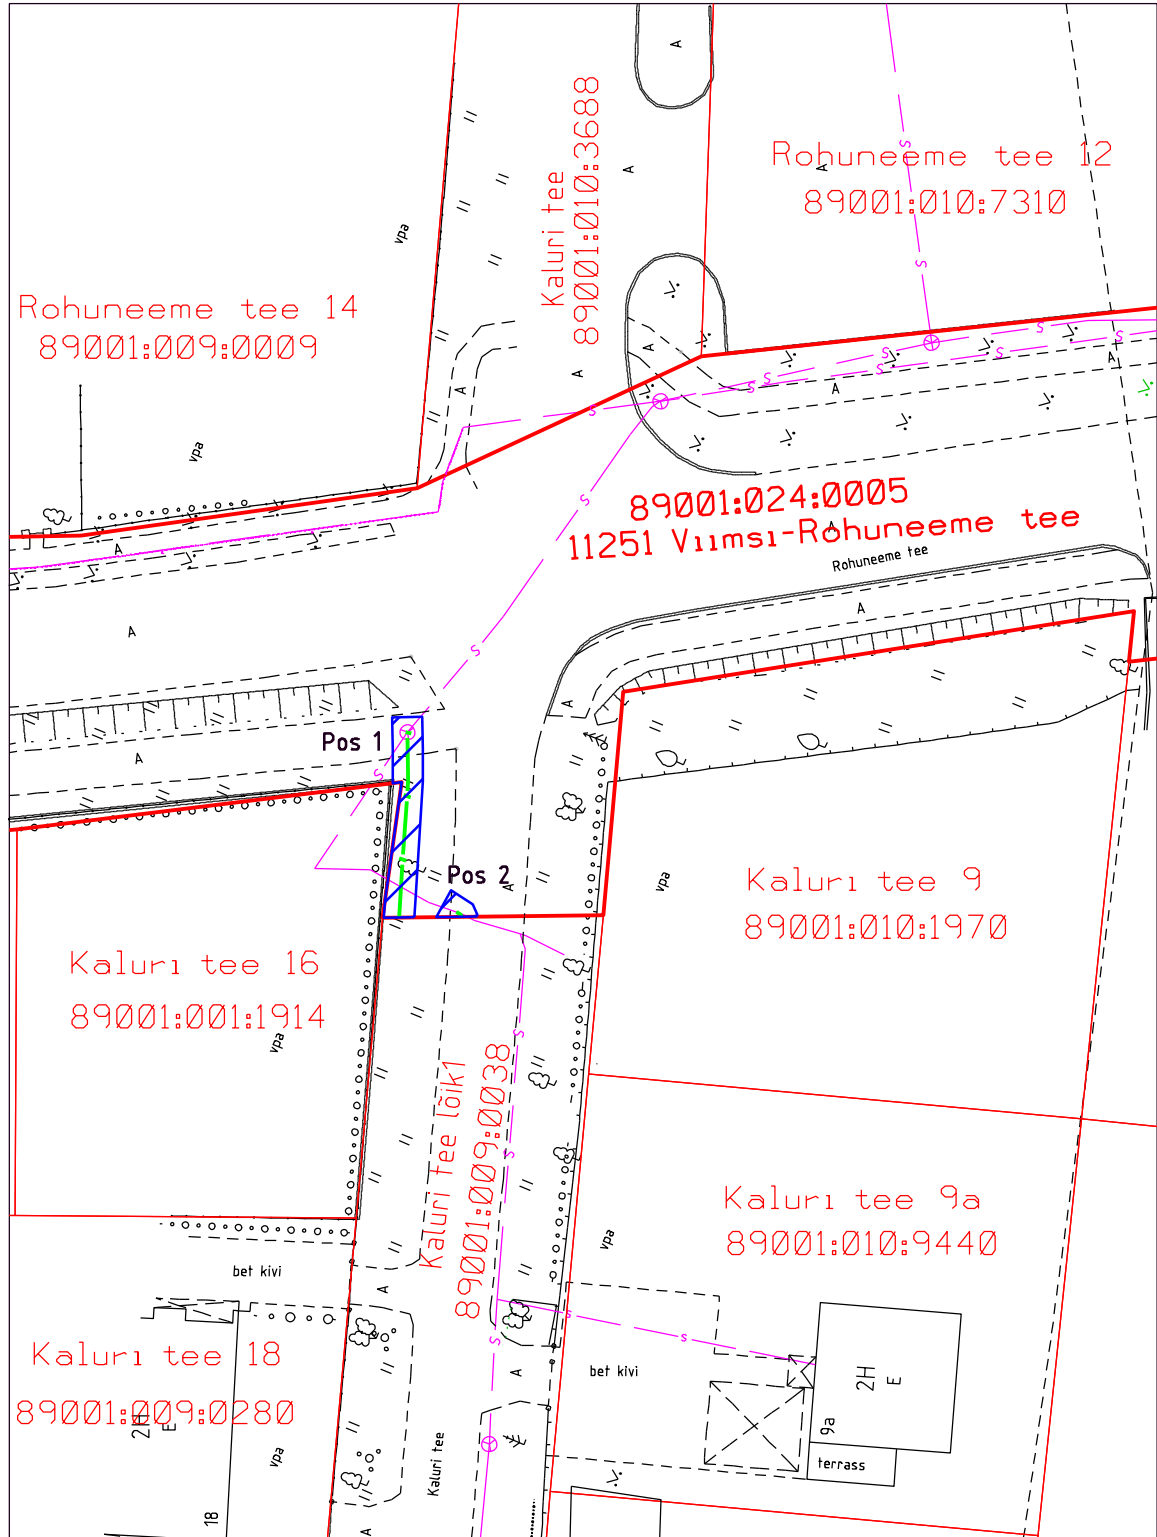

ISIKLIKU KASUTUSALA SEADMISE PLAAN

IKÕ ala nr. plaanil	Kinnistu registriosia nr.	Katastriüksuse tunnus, nimi ja sihtotstarve	Asukoht riigitee suhtes nr. ja nimi ning algus ja lõpp	IKÕ ala pindala
Pos 1	10254150	89001:024:0005 Viimsi-Rohuneeme tee Transpordimaa	11251 Viimsi-Rohuneeme tee 0,767 - 0,769	24 m ²
Pos 2	10254150	89001:024:0005 Viimsi-Rohuneeme tee Transpordimaa	11251 Viimsi-Rohuneeme tee 0,764	3 m ²



-  — Isikliku kasutusõiguse ala
-  — Katastriüksuse piir
-  — Naaberkatastriüksuste piirid
-  — Projekteeritud elektroonilise side võrgu liinirajatis

KALURI TEE JA KIVILA TEE SIDEVÕRGU REKONSTRUEERIMINE HAABNEEME ALEVIKUS VIIMSI VALLAS HARJUMAAL			2777.T.24
RABA PROJEKT OÜ	M 1:500	Leht 1 / A4	20.02.2024.a.