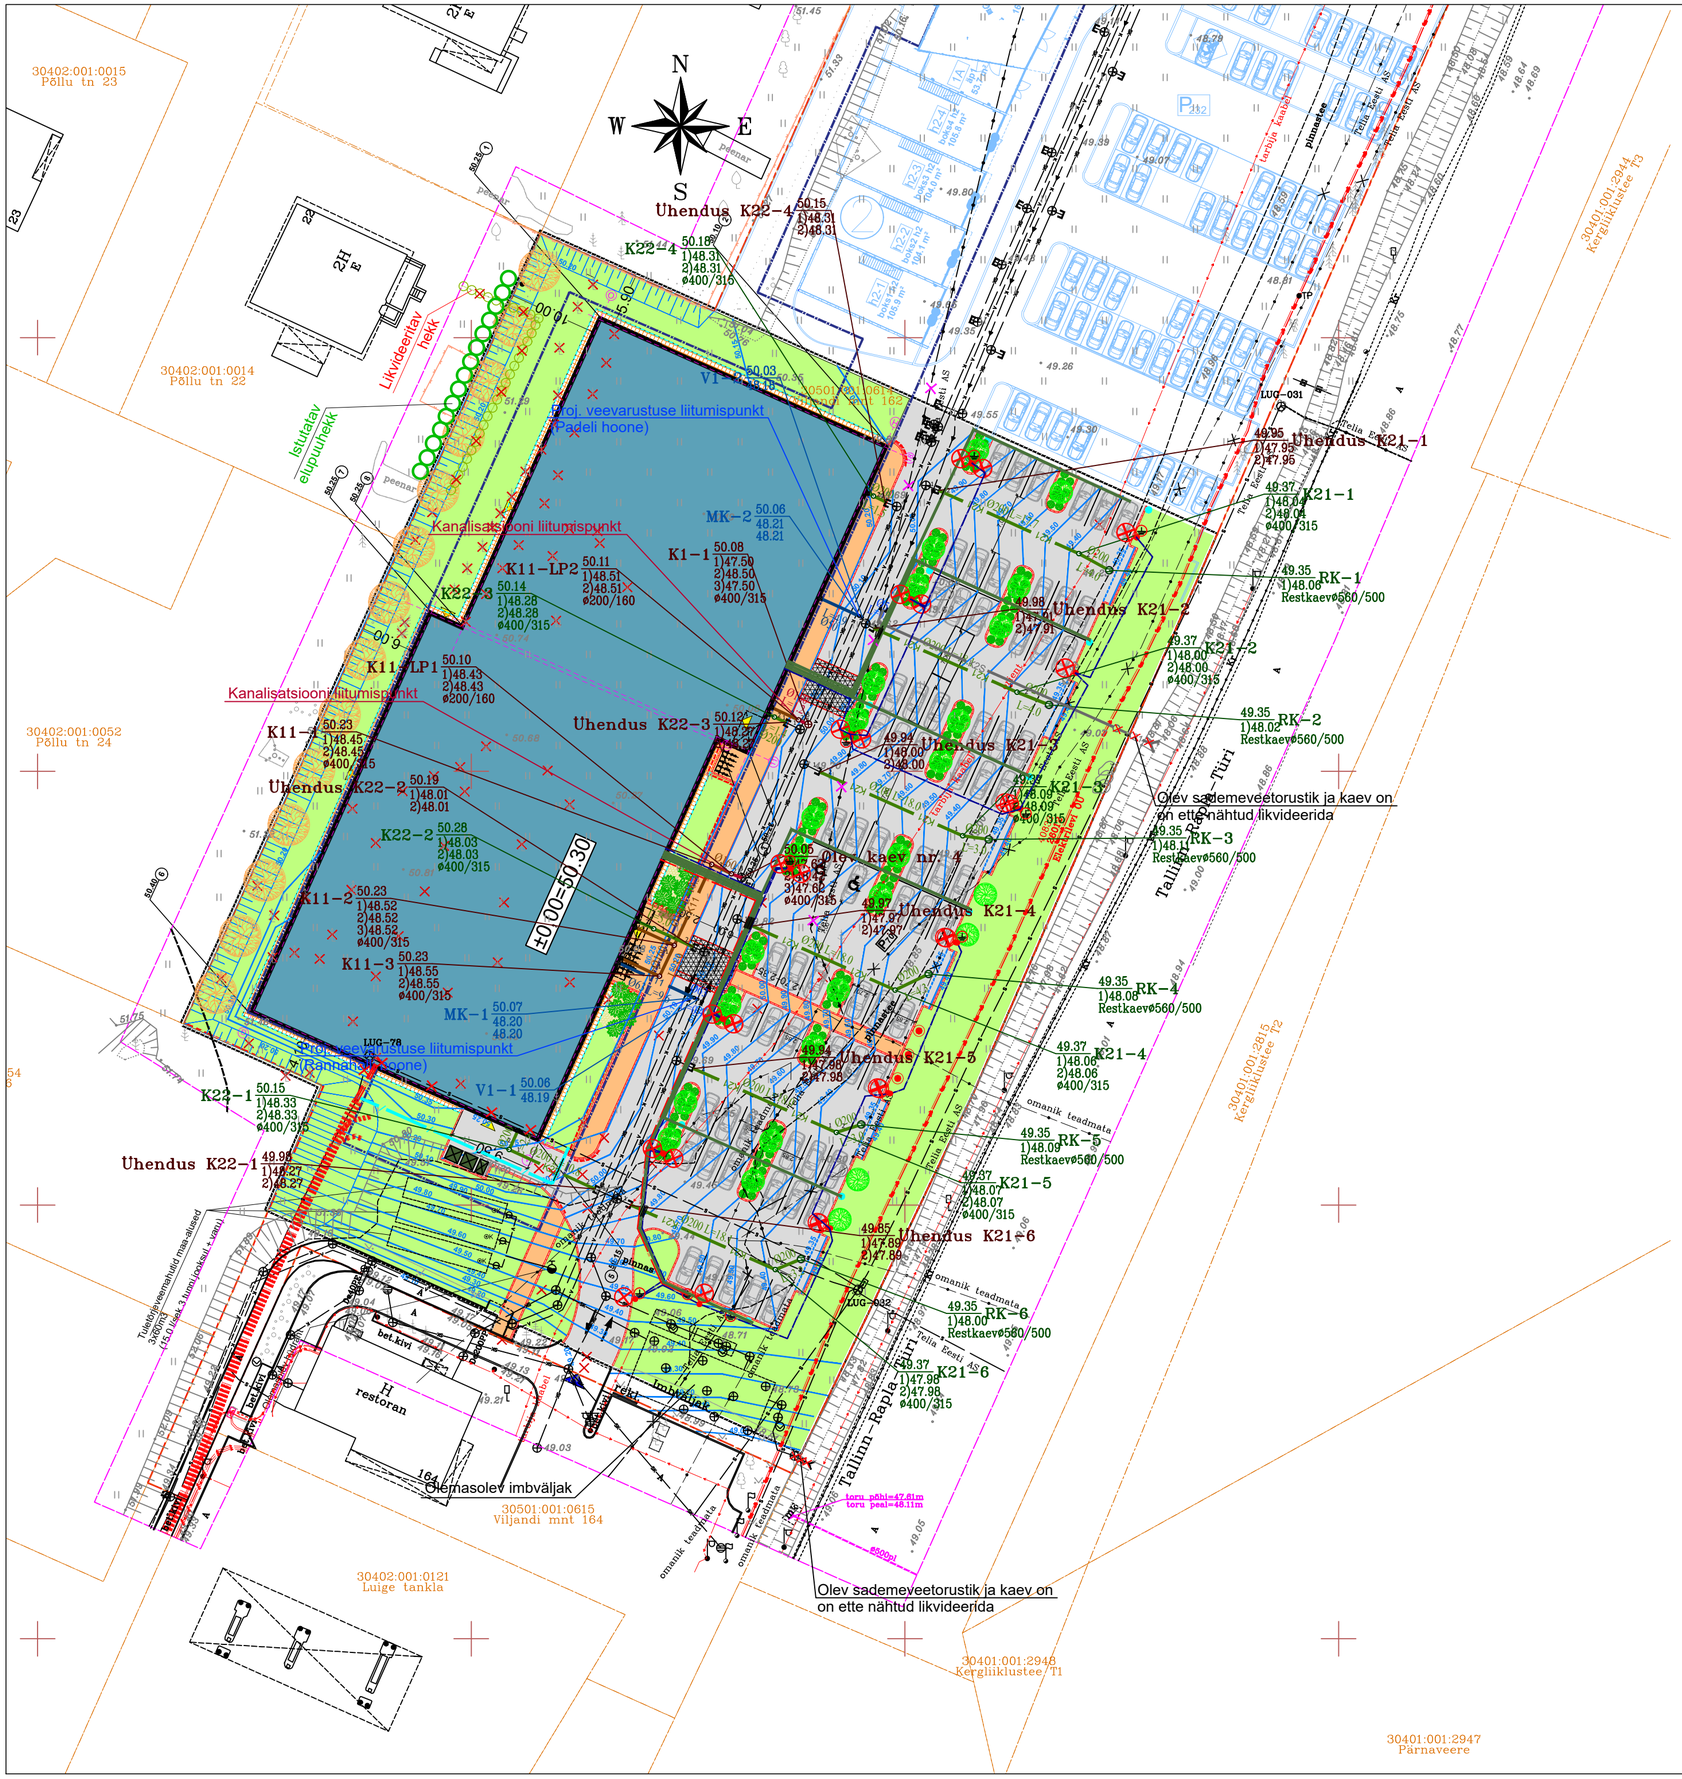

TAASTATAV MURUKATE

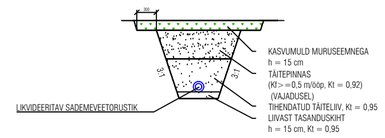

TINGMÄRGID: Rok-Projekt OÜ, töö nr. 2024/07 (ehitusluba 2512271/09156)

- Varem projekteeritud hoone
- Varem proj. naaberhoone, ehitusluba nr. 2312271/04719
- Guru Projekt OÜ, töö nr. AP 269-2022, AS-4-02, 15.02.24
- Varem projekteeritud asfaltkate
- Projekteeritud/taastatav asfaltkattega kõnnitee, katend vastavalt Niine Hesburgeri projektile Mellson Grupp OÜ, töö nr. 2348, AS-4-02, 15.02.24
- Varem projekteeritud betoonkividest sillutisriba (Kartano 60, hall)
- Varem projekteeritud või taastatav murukate täiendaval kasvupinnasel
- Varem projekteeritud multškate
- Varem projekteeritud äärekivi h=10cm
- Varem projekteeritud äärekivi h=0cm
- Varem projekteeritud peidetud ääretugi sillutisele

TINGMÄRGID

- Mõõdistatud maaregistritunnuse saanud krunt
- K11 — Proj. kinnistusisene reoveekanalisatsioon
- K1 — Proj. reoveekanalisatsioon
- V1 — Proj. majandus-joogivee torustik
- V11 — Proj. kinnistusisene majandus-joogivee torustik
- K21 — Proj. kinnistusisene sademeveekanalisatsioon
- SK — Olemasolev sademeveekanalisatsioon
- V — Olemasolev majandus-joogivee veetorustik
- K — Olemasolev kanalisatsioon
- Olemasolev keskpingekaabel
- Olemasolev madalpingekaabel
- S — Olemasolev sidekanalisatsiooni trass
- Olemasolev sidekaabel
- SK — Likvideeritav torustik

MÄRKUSED:

1. Kasutatud geodeetline alusplaan Hades Geodeesia OÜ töö nr. 3561 (2023.a.) Koordinaadid süsteemis L-EST97, kõrgused EH2000 süsteemis.
2. NB!Kaks sademevee ülevoolutorustikku olemasolevasse kraavi Viljandi mnt ääres on ette nähtud likvideerida. Nendes kohtades tuleb torustik ja kaevud maa seest välja kaevata ning utiliseerida. Olemasolev haljastus taastada.

1			
MUUDATUS	MUUDATUSE KIRJELDUS	TEOSTAS	KUUPÄEV

Merindorf OÜ
Tammsaare tee 47, 11316
Tallinn, Harjumaa
e-mail: merindorf@merindorf.ee

Tellija: Maximus Consult OÜ

Ins	R.Mugamäe
Proj.juht	R.Mugamäe
Koostatud / trükitud:	21.05.2025

Töö nr: 025018

Joonise nr: VKV-4-01

Projekti nimetus: Spordihoone. Viljandi mnt 162/4, Luige alevik, Kiili vald. Veevarustuse ja kanalisatsiooni välisosa projekt.

Staadium: PP

Objekti asukoht: Viljandi mnt 162/4, Luige alevik, Kiili vald.

Joonise nimetus: Proj. vee- ja kanalisatsioonitorustike asendiplaan.

Mõõtkava: 1:500