

# ISIKLIKU KASUTUSÕIGUSE SEADMISE ALA PLAAN


49301:002:0174

25196 Mehka-Saru tee 3,094 km

Saru küla, Rõuge vald, Võru maakond

Reg. osa: 11311950

M 1:500

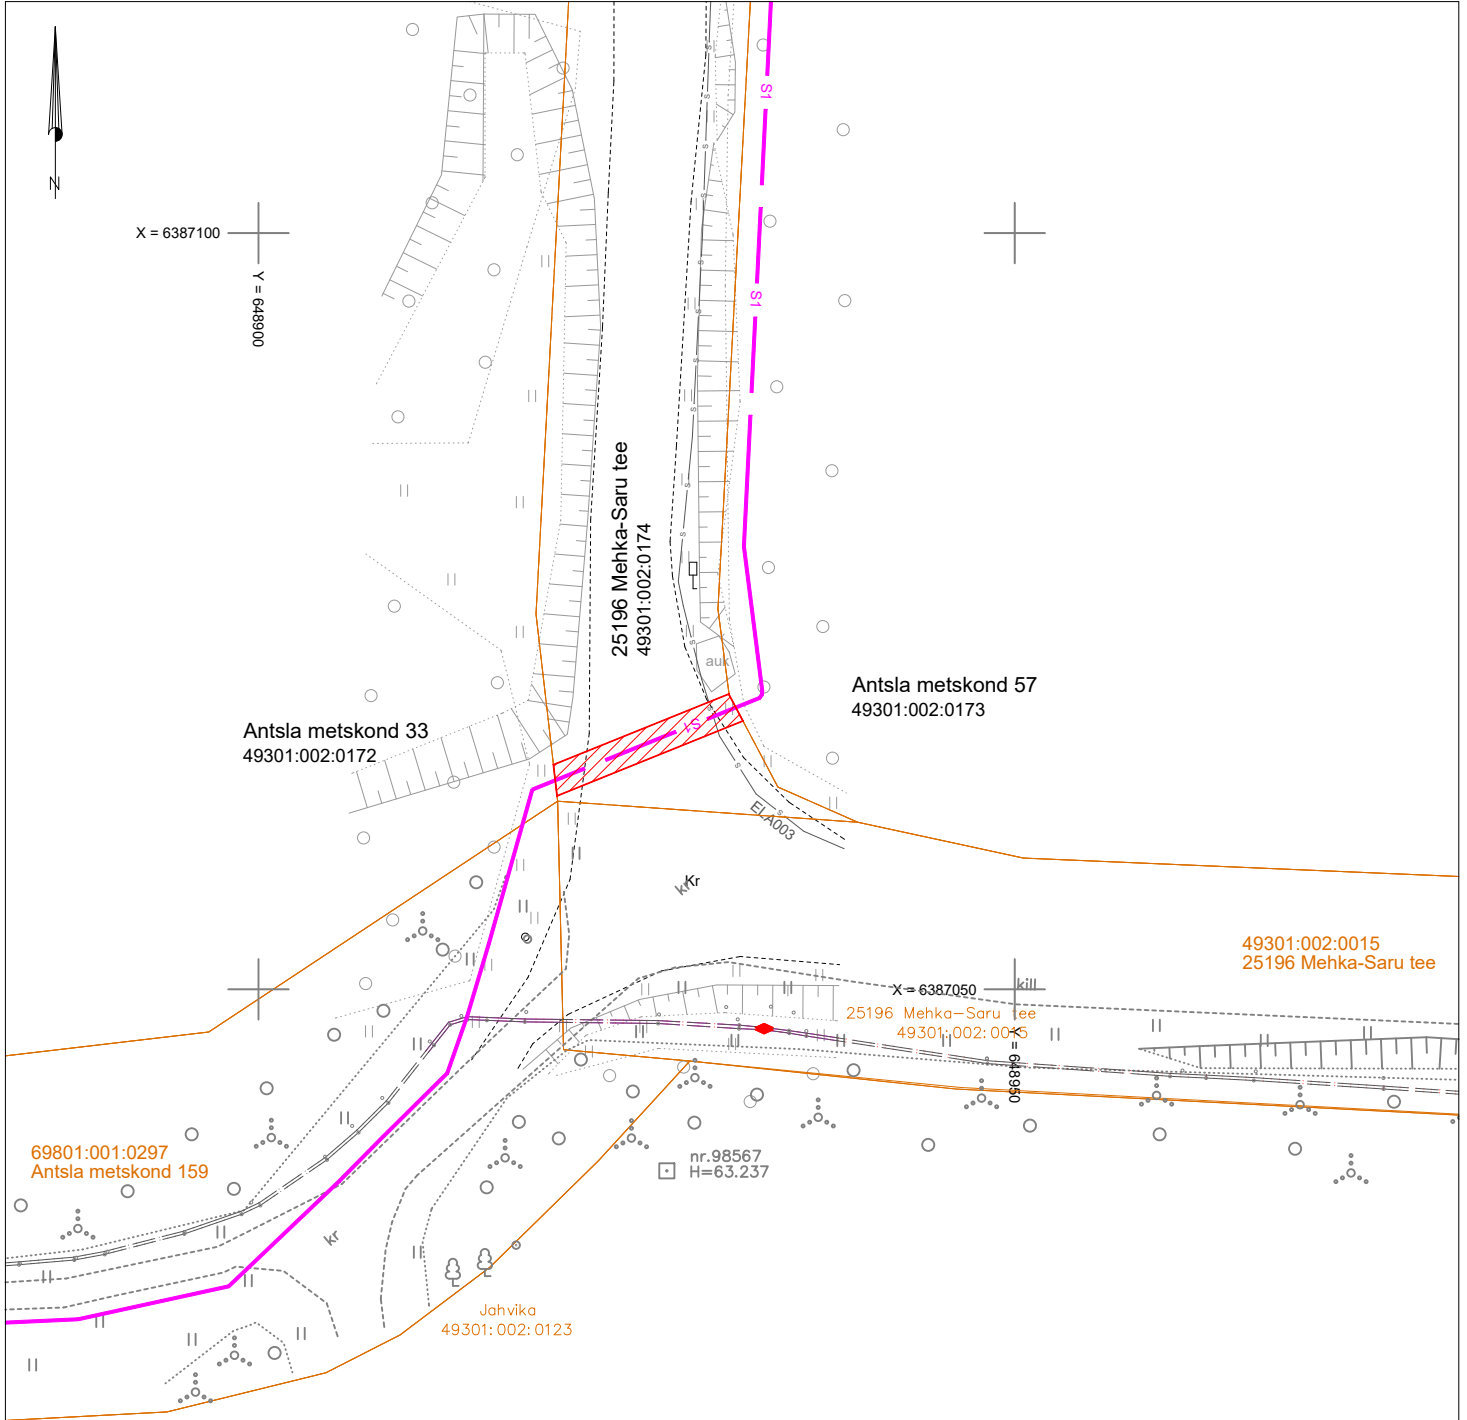

## TINGMÄRGID



Isikliku kasutusõigusega koormatav ala

Koormatava ala suurus: 26 m<sup>2</sup>

Tehnovõrgu pikkus (side maakaabelliin): 13 m  
Servituudi alaga kaetud tehnovõrgud: side maakaabelliinid

KOOSTAJA: Tanel Drenkhan



Projekteeritud side multitoru  
4x14/10Cu

Katastriüksuse piir

Projekti nimetus Aadress <b>Passiivse elektroonilise side juurdepääsuvõrk EST-MIIL-415 (Rõuge)</b> <b>Saru küla, Rõuge vald, Võru maakond</b>		Töö nr <b>KWM240708</b>	
Projekteeris <b>Tanel Drenkhan</b>	Mõõtkava M 1: 500	Formaat A4	Kuupäev 14.05.2025