


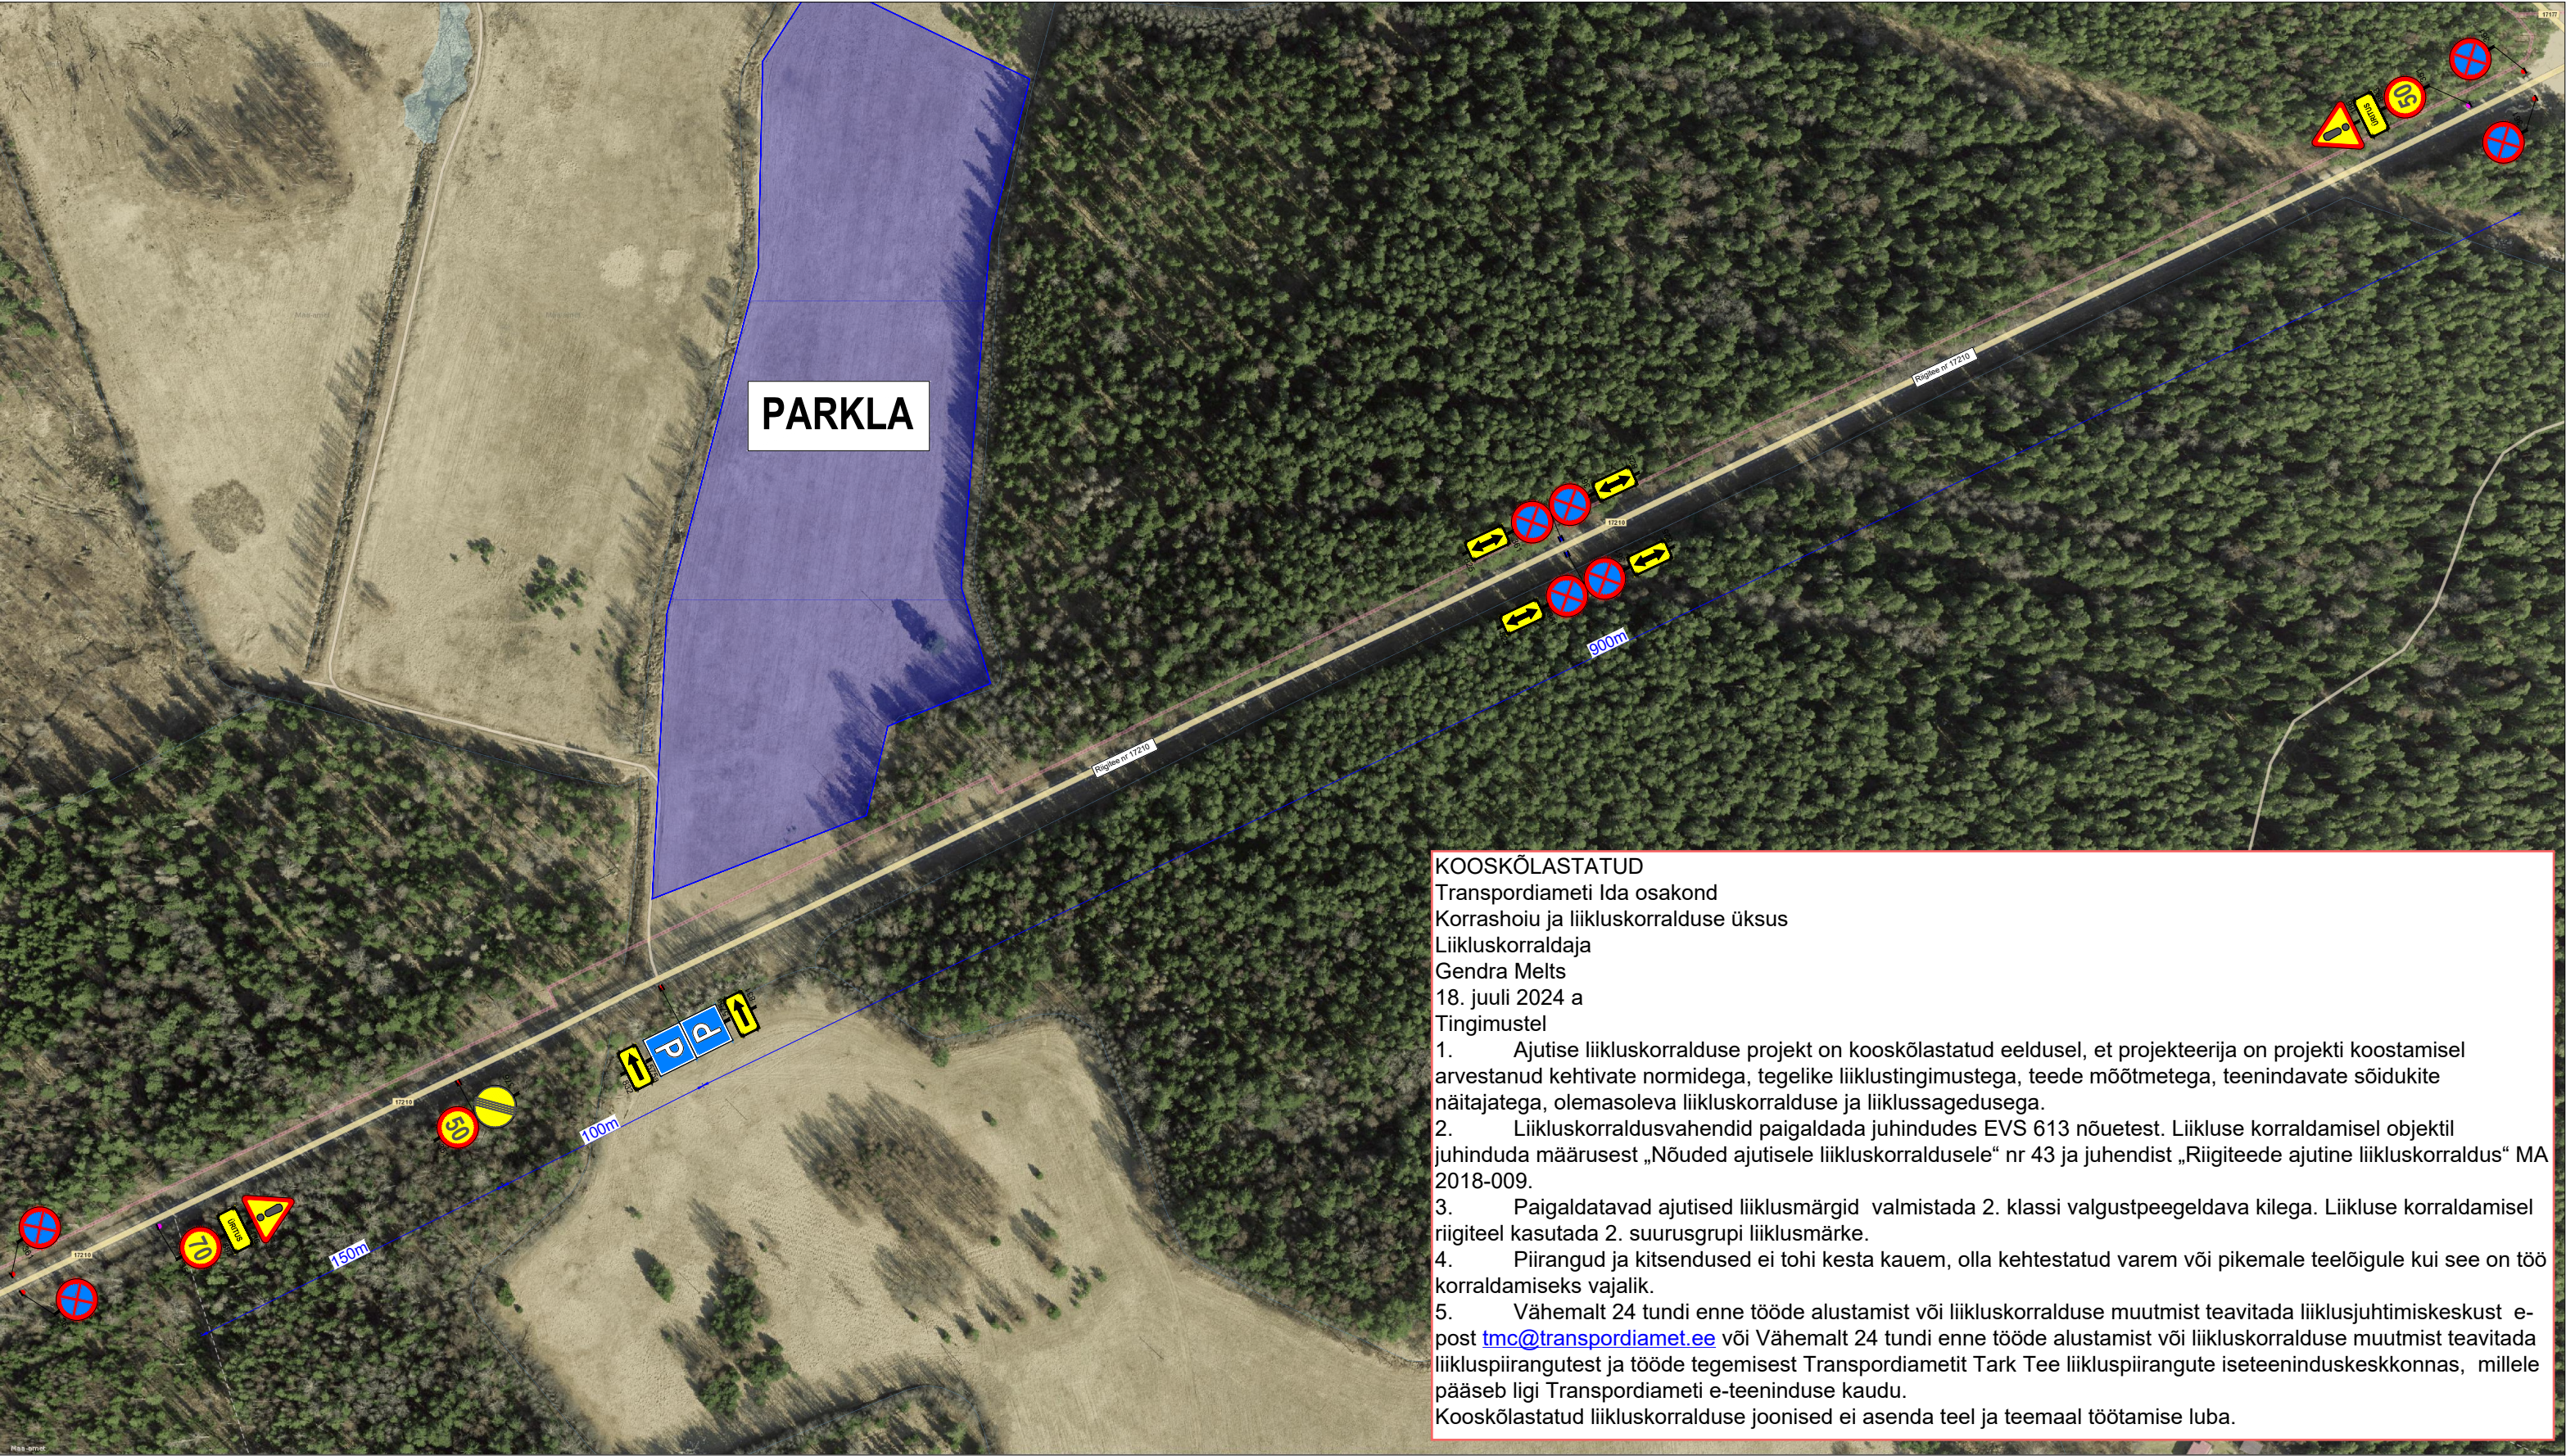

KOOSKÖLASTATUD
Transpordiameti Ida osakond
Korrashoiu ja liikluskorralduse üksus
Liikluskorraldaja
Gendra Melts
18. juuli 2024 a
Tingimustel

- Ajutise liikluskorralduse projekt on kooskõlastatud eeldusel, et projekteerija on projekti koostamisel arvestanud kehtivate normidega, tegelike liiklustingimustega, teede mõõtetega, teenindavate sõidukite näitajatega, olemasoleva liikluskorralduse ja liiklussagedusega.
- Liikluskorraldusvahendid paigaldada juhindudes EVS 613 nõuetest. Liikluse korraldamisel objektil juhinduda määrusest „Nõuded ajutisele liikluskorraldusele“ nr 43 ja juhendist „Riigiteede ajutine liikluskorraldus“ MA 2018-009.
- Paigaldatavad ajutised liiklusmärgid valmistada 2. klassi valgustpeegeldava kilega. Liikluse korraldamisel riigiteel kasutada 2. suurusgrupi liiklusmärke.
- Piirangud ja kitsendused ei tohi kesta kauem, olla kehtestatud varem või pikemale teelõigule kui see on töö korraldamiseks vajalik.
- Vähemalt 24 tundi enne tööde alustamist või liikluskorralduse muutmist teavitada liiklusjuhtimiskeskust e-post tmc@transpordiamet.ee või Vähemalt 24 tundi enne tööde alustamist või liikluskorralduse muutmist teavitada liikluspiirangutest ja tööde tegemisest Transpordiametit Tark Tee liikluspiirangute iseteeninduskeskkonnas, millele pääseb ligi Transpordiameti e-teeninduse kaudu.

Kooskõlastatud liikluskorralduse joonised ei asenda teel ja teemaal töötamise luba.

 Ramudden OÜ, Reg. kood 12969700 Artelli 16/18, Tallinn. Telefon: +372 622 9530 E-post: info@ramudden.ee		Projekti nimetus: Võsu Rannafestival 2024	Kuupäev 18.07.2024
		Objekti asukoht: Riigitee nr 17210 Võsu-Kotka km 0,949, Eru küla, Haljala vald, Lääne-Viru maakond	Töö nr. TLK240718-1
		Joonise nimetus: Ajutine liikluskorraldus.	Joonise nr. 2
Tellija	Sky Management OÜ Romeo Savinski, tel: 5231922 info@skymanagement.ee	Märkused: AKÖL: 582 autot ööpäevas, sõiduautosid 98%	
Cad proj.	K.Vaino Telefon: +372 59 123 040	50km/h ala paigaldatakse alates 26.07 kell 12:00 kuni 28.07.2024 kell 15:00	
Kutsetunnistuse nr. 193489 T.Rämmel Tegevusluba nr ELK000084			

TINGMÄRGID:



Parkla



Piirdeaed



Ajutine liiklusmärk

Ol.oleva liiklusmärgi post



Ajutine liiklusmärgi post



Ol.olev liiklusmärk



Ajutine liiklusmärk vajadusel