


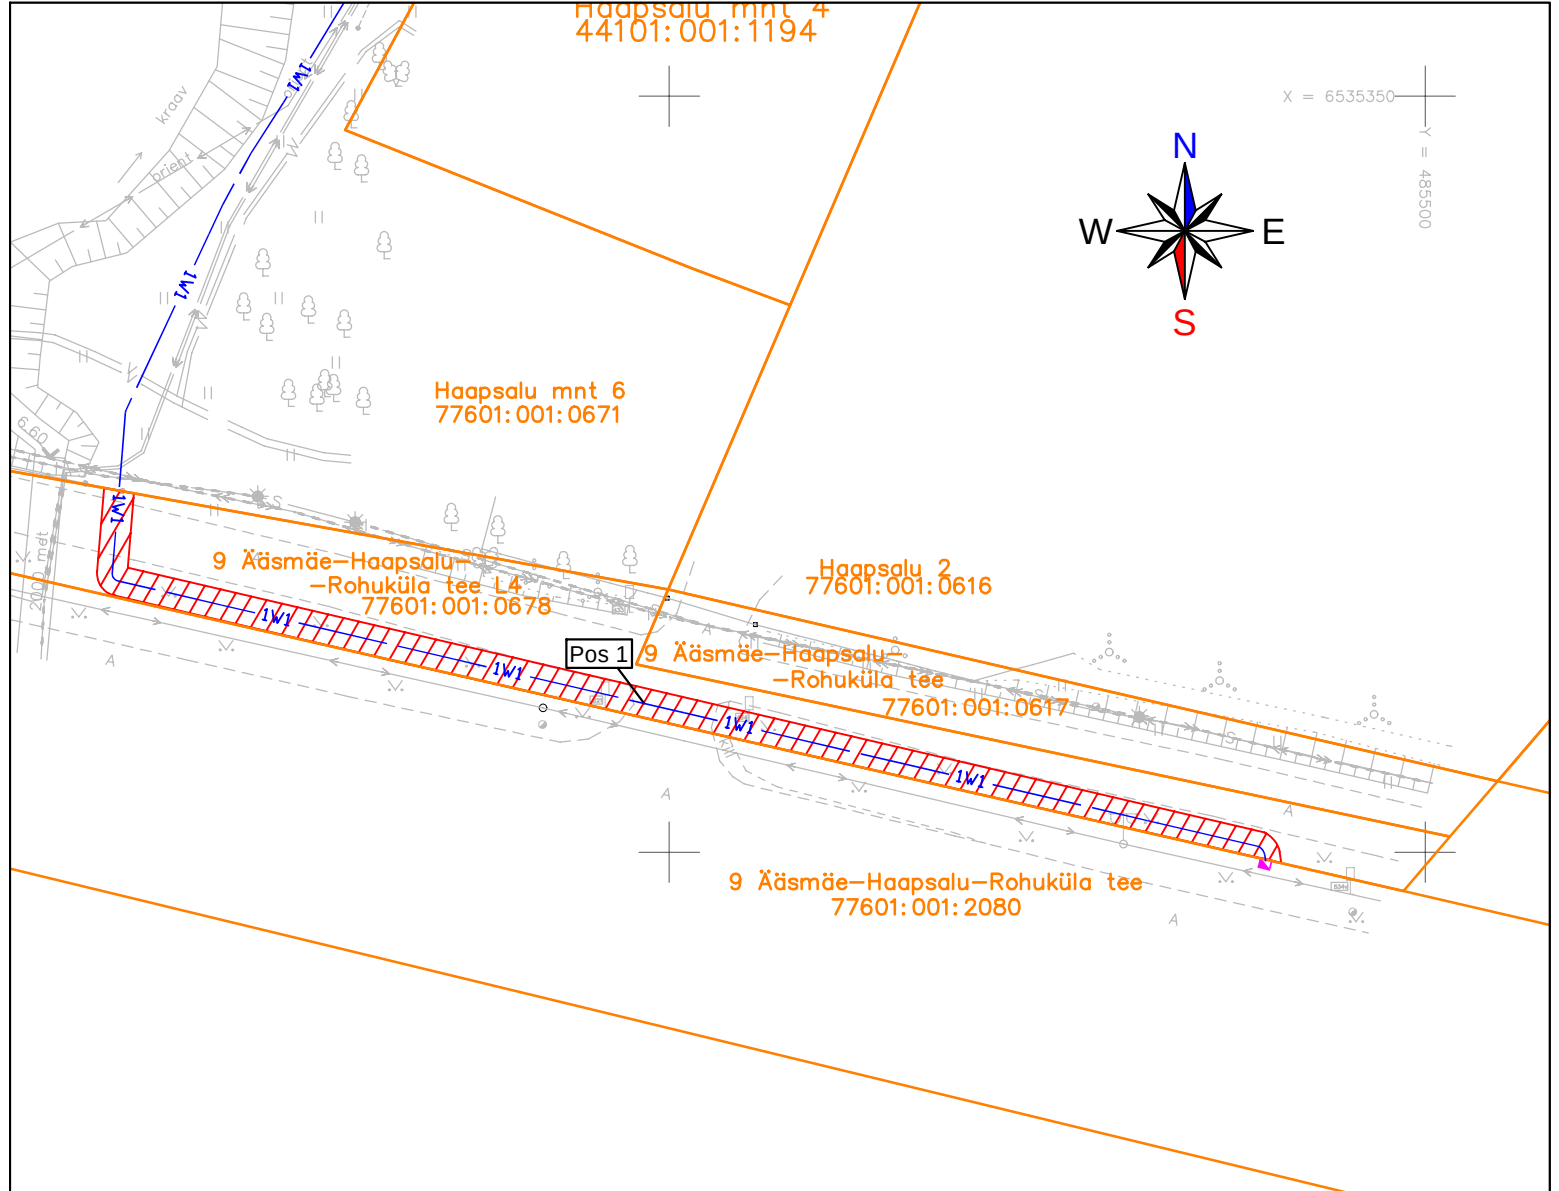

IKÕ ala Pos nr	Kinnistu registriosa nr	Katastriüksuse tunnus, nimi	IKÕ ala pindala m²
Pos 1	10613550	77601:001:2678 9 Ääsmäe-Haapsalu-Rohuküla tee L4	162

- 1W1

- Projekteeritud 0,4kV maakaabel (esimene nr kaablite arv)
- Kinnistute piirid
- Pos 1

- IKÕ seadmise ala positsiooni number
- IKÕ seadmise ala

Projekteeritava maakaabli pikkus 85m

ISIKLIKU KASUTUSÕIGUSE SEADMISE PLAAN			
Projekti nimetus/ asukoht 9 Ääsmäe- Haapsalu- Rohuküla tee 59,15km kiiruskaamera liitumine. Lääne-Nigula vald. Lääne maakond.			Töö nr JT3292
Koostaja/ projekteerija Leonhard Weiss OÜ Jelena Laidoner	Mõõtkava 1:500	Leht/ formaat 1/A4	Kuupäev 27.07.2026