# EH3 Priipalu-Soontaga tee pikiprofiil. 6086 m

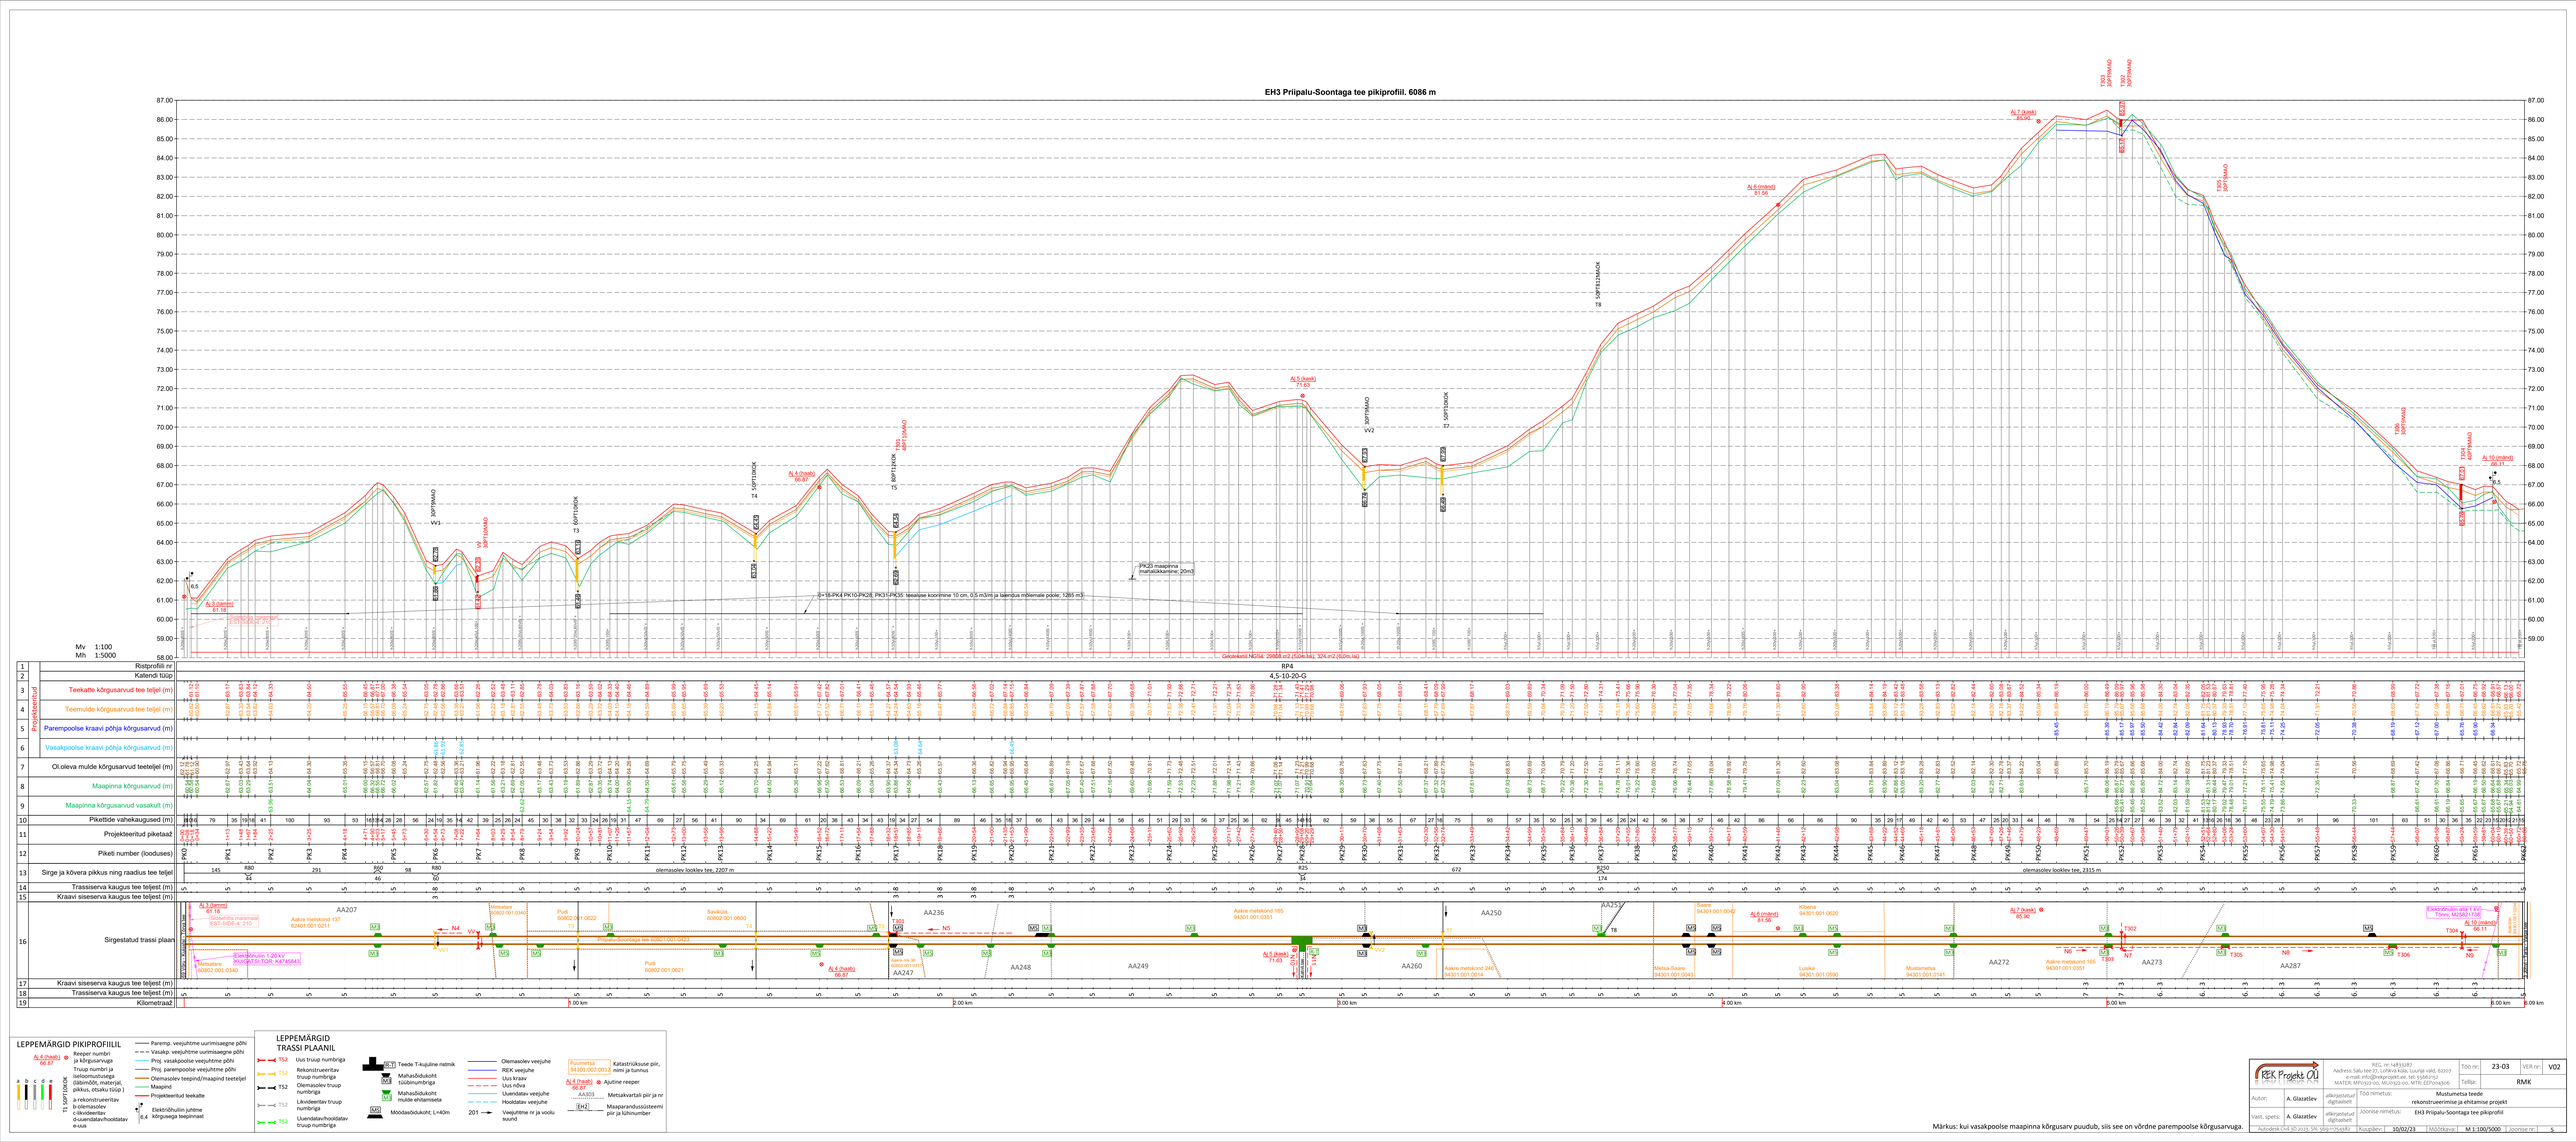


## LEPPEMÄRGID PIKIPROFIILIL

- Reeper numbri ja kõrgusarvuga
- Truup numbri ja iseloomustusega (läbimõõt, materjal, pikkus, otsaku tüüp )
- a-rekonstrueeritav b-olemasolev c-likvideeritav d-uuendatav/hooldatav e-uus
- Elektrõhulin juhtme kõrgusega teepinnast
- Paremp. veejuhtme uurimisaegne põhi
- Vasakp. veejuhtme uurimisaegne põhi
- Proj. vasakpoolse veejuhtme põhi
- Proj. parempoolse veejuhtme põhi
- Olemasolev teepind/maapind teetasandi
- Maapind
- Projekteeritud teekatte

## LEPPEMÄRGID TRASSI PLAANIL

- Uus truup numbriga
- Rekonstrueeritav truup numbriga
- Olemasolev truup numbriga
- Lävideeritav truup numbriga
- Uuendatav/hooldatav truup numbriga
- Teede T-kujuline ristmik
- Mahasõidukoht tüübinumbriga
- Mahasõidukoht mulde ehitamiseta
- Möödasõidukoht; L=40m
- Olemasolev veejuhe
- REK veejuhe
- Uus kraav
- Uus nõva
- Uuendatav veejuhe
- Hooldatav veejuhe
- Veejuhtme nr ja voolu suund
- Katastriüksuse piir, nimi ja tunnus
- Ajutine reeper
- Metsakvartali piir ja nr
- Maaparaindusüsteemi piir ja lühinumber

| | |
|---|---|
| Autor: | A. Glazatšev |
| Vast. spets: | A. Glazatšev |
| allkirjastatud digiteelt | |
| allkirjastatud digiteelt | |

Töö nimetus: Mustumetsa teede rekonstrueerimise ja ehitamise projekt

Joonise nimetus: EH3 Priipalu-Soontaga tee pikiprofiil

Joonise nr: 5

Töö nr: 23-03

VER nr: V02

Tellija: RMK

Kuupäev: 10/02/23

Mõõtkava: M 1:100/5000


REK-Projekt OÜ
Aadress: Saku tee 22, 11911 Harku, Luunja vald, 61202
e-mail: info@rekprojekt.ee, tel. 6560210
MAPER: MP032-00, MU032-00, MTR: EEP0043/05



Autoõigusseadus § 11 (1) Teavo: MU0037730