


KATUS K-1:

KATUSEKATE: VALTSPROFIIL PLEKK  
ROOVITIS 50x25 mm

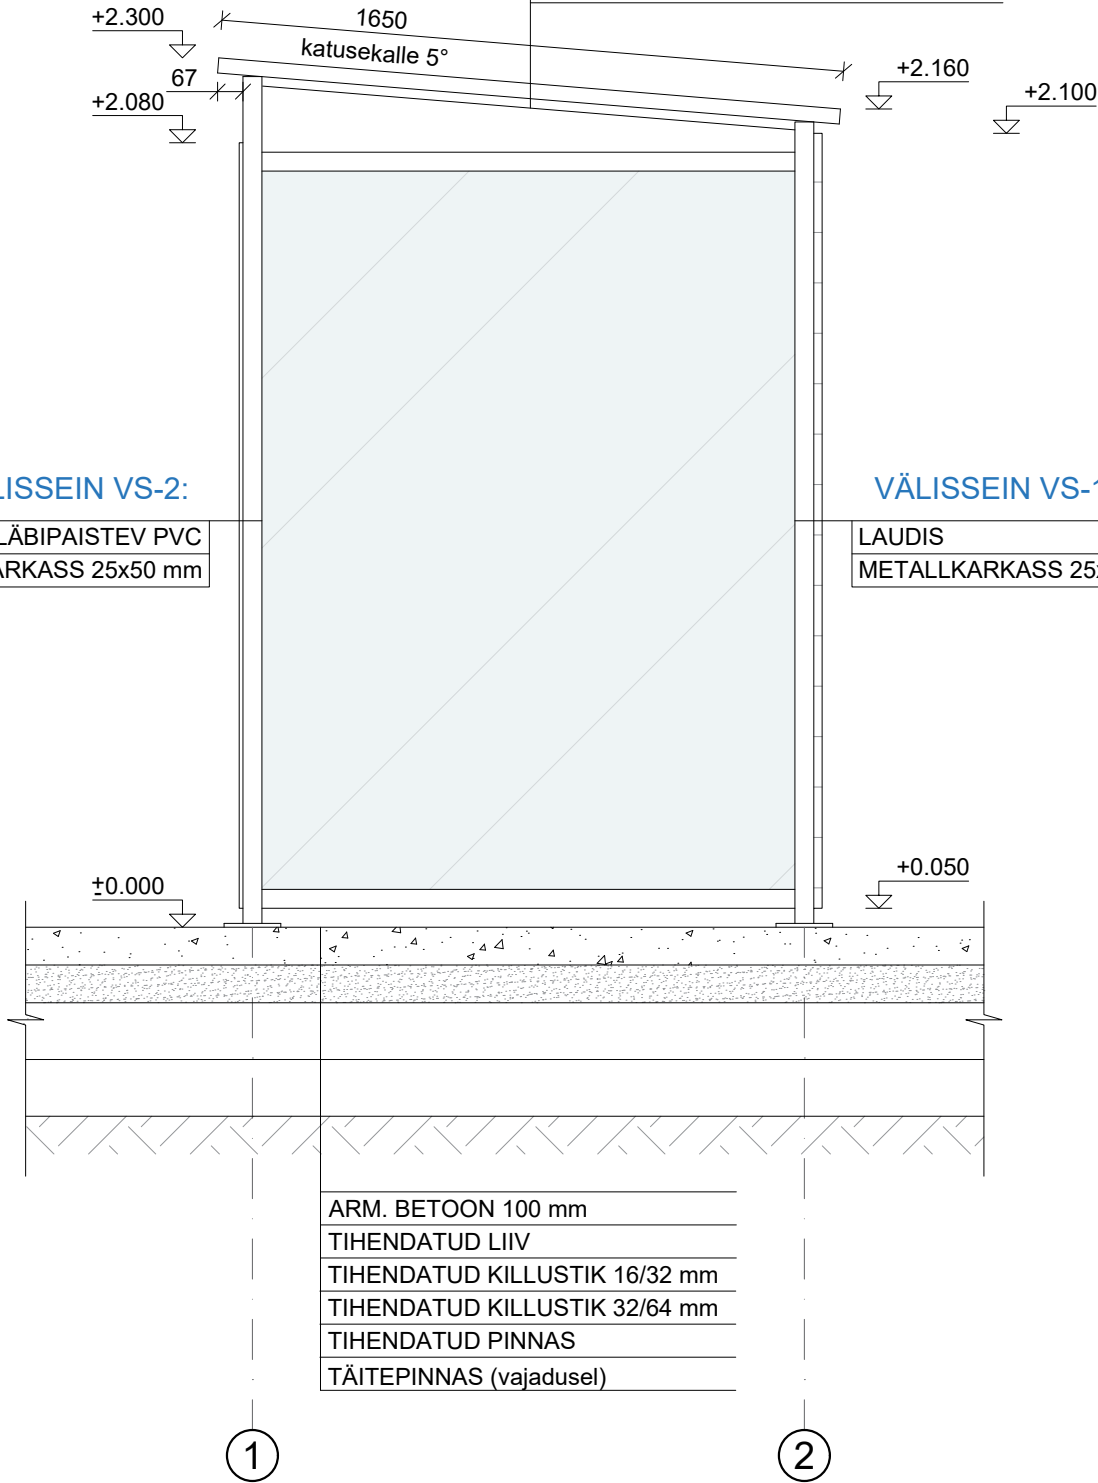

OÜ PROJEKTEERIMIS-  
KESKUS

Oja tn 1  
44314 RAKVERE  
projekteerimiskeskus@gmail.com  
tel +372 5330 2290  
MTR registr.nr. EEP004838  
www.projekteerimiskeskus.ee

Ehitusinsener allk. digitaalselt K.Õisma  
Joonestaja allk. digitaalselt K.Tammemeri

PEEBUMÄE BUSSIPEATUSE  
OOTEKOJA EHITUSPROJEKT

Tapa vald, Imastu küla, 5 Pärnu-Rakvere-  
Asukoht: Sõmeru tee km 148,134 Peebumäe bussipeatus

Tellija: Reigo Jaakson	Töö nr. 360/0525
Joonis: LÕIGE	Möötkava 1/20
	Kuupäev 22.10.2025
	Stadium EP
	Joonis AR-6-01
	Leht 1