



VAADE A

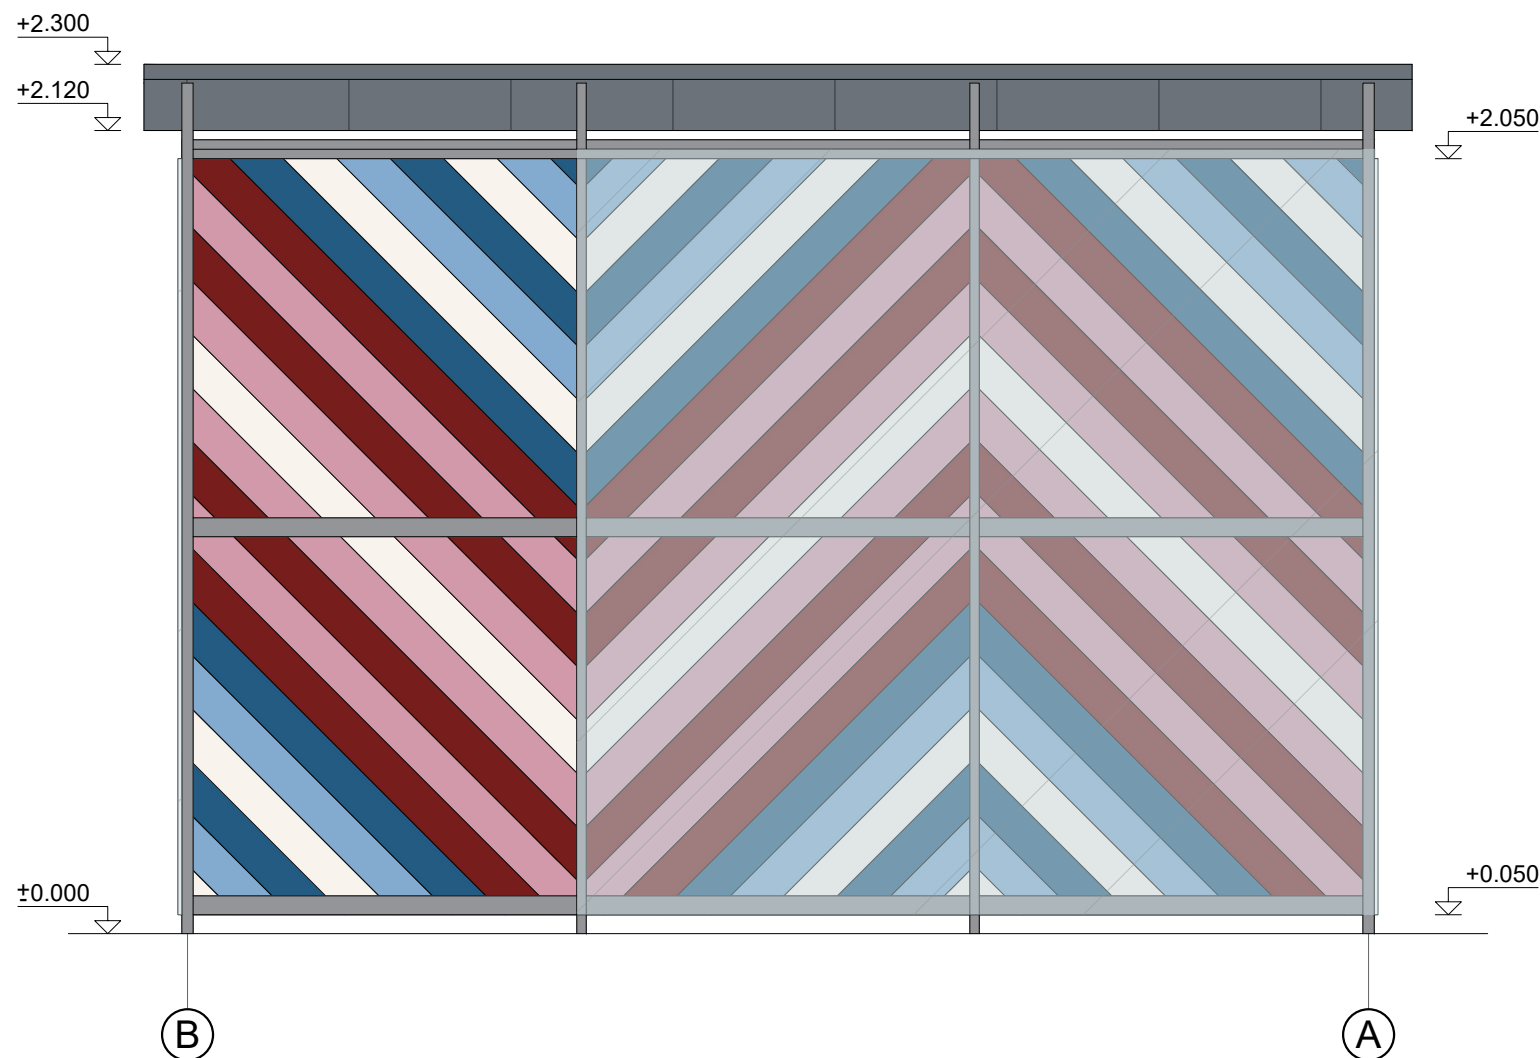

VAADE B

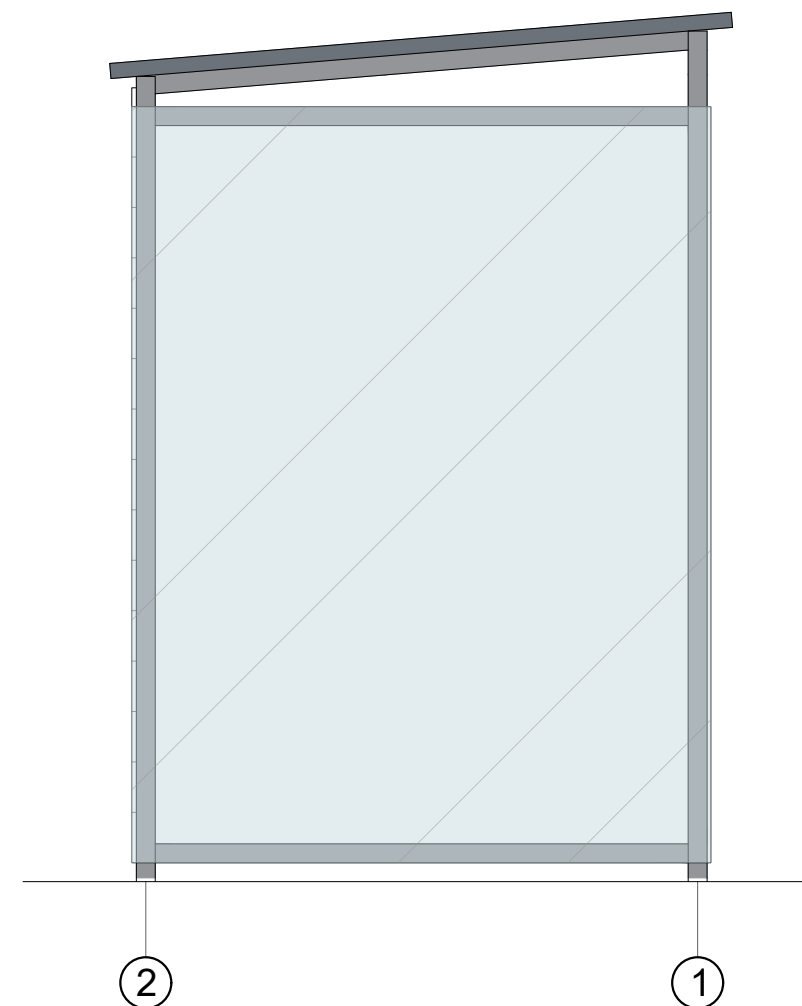

- Katusekate: valtsprofiilplekk, hall
- Fassaad: kalasaba mustris värvitud laudis (värvitoonid võivad varieeruda)

OÜ PROJEKTEERIMIS- KESKUS Oja tn 1 44314 RAKVERE projekteerimiskeskus@gmail.com tel +372 5330 2290 MTR registr.nr. EEP004838 www.projekteerimiskeskus.ee		PEEBUMÄE BUSSIPEATUSE OOTEKOJA EHITUSPROJEKT Tapa vald, Imastu küla, 5 Pärnu-Rakvere- Asukoht: Sõmeru tee km 148,134 Peebumäe bussipeatus	
Tellija: Reigo Jaakson		Töö nr.	360/0525
Joonis:		Mootkava	1/20
VAADE A VAADE B		Kuupäev	22.10.2025
Ehitusinsener <i>allk. digitaalselt</i> K.Õisma		Stadium	EP
Joonestaja <i>allk. digitaalselt</i> K.Tammemeri		Joonis	AR-6-02
		Leht	1