



VAADE C

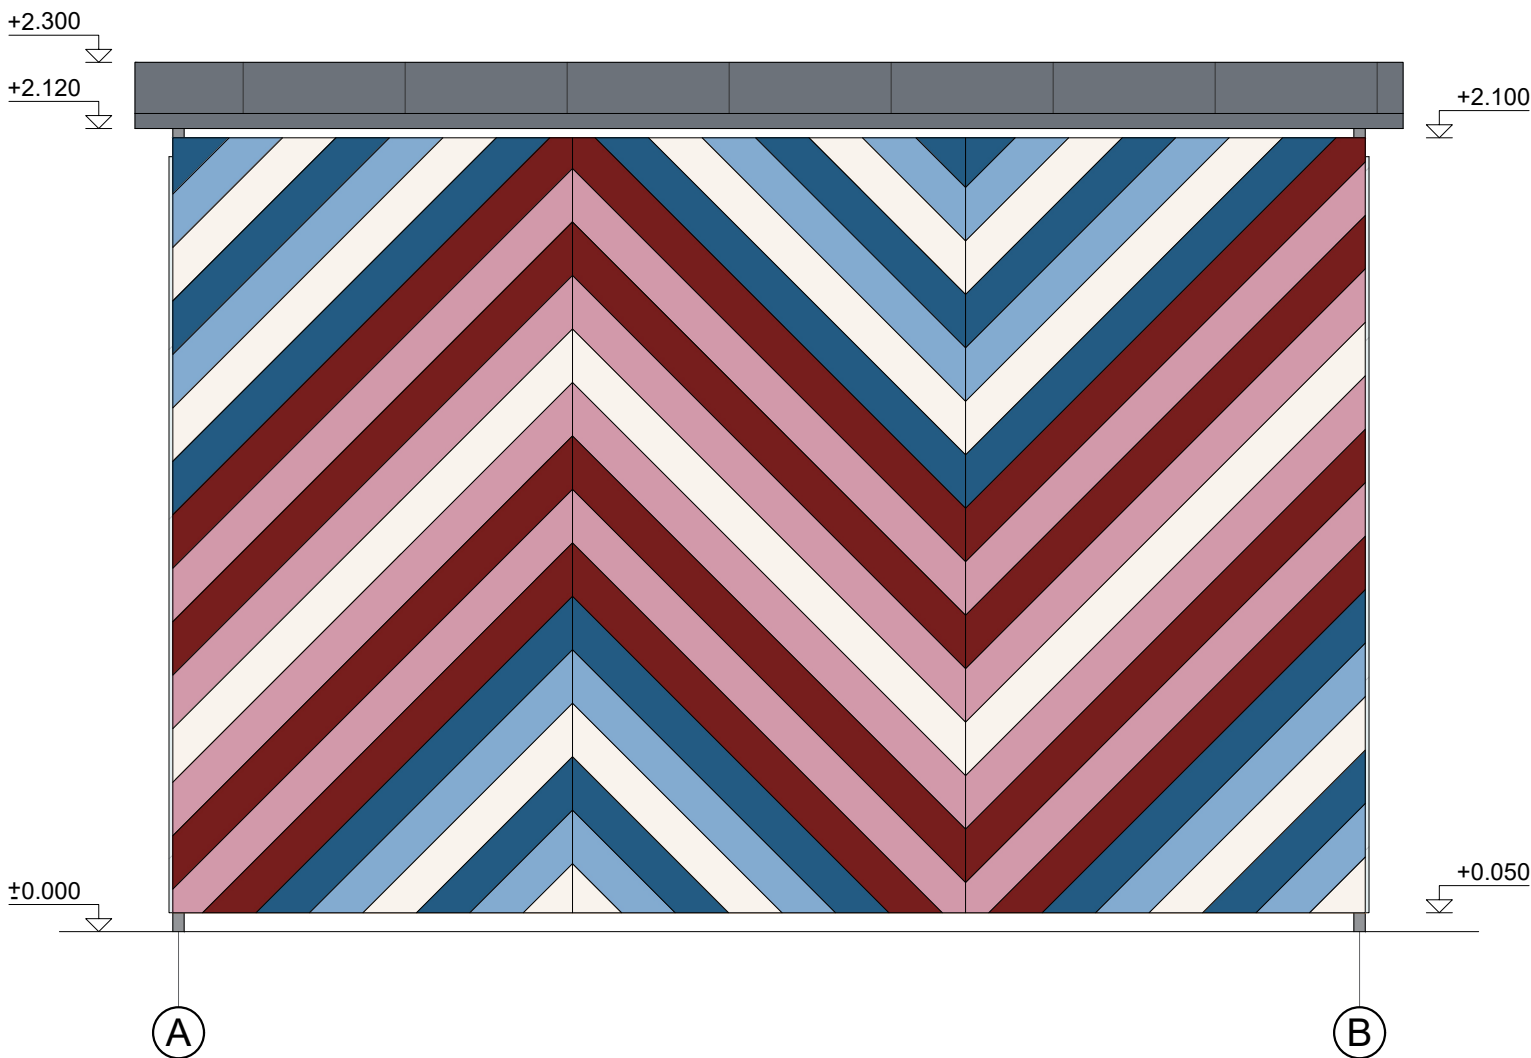

VAADE D

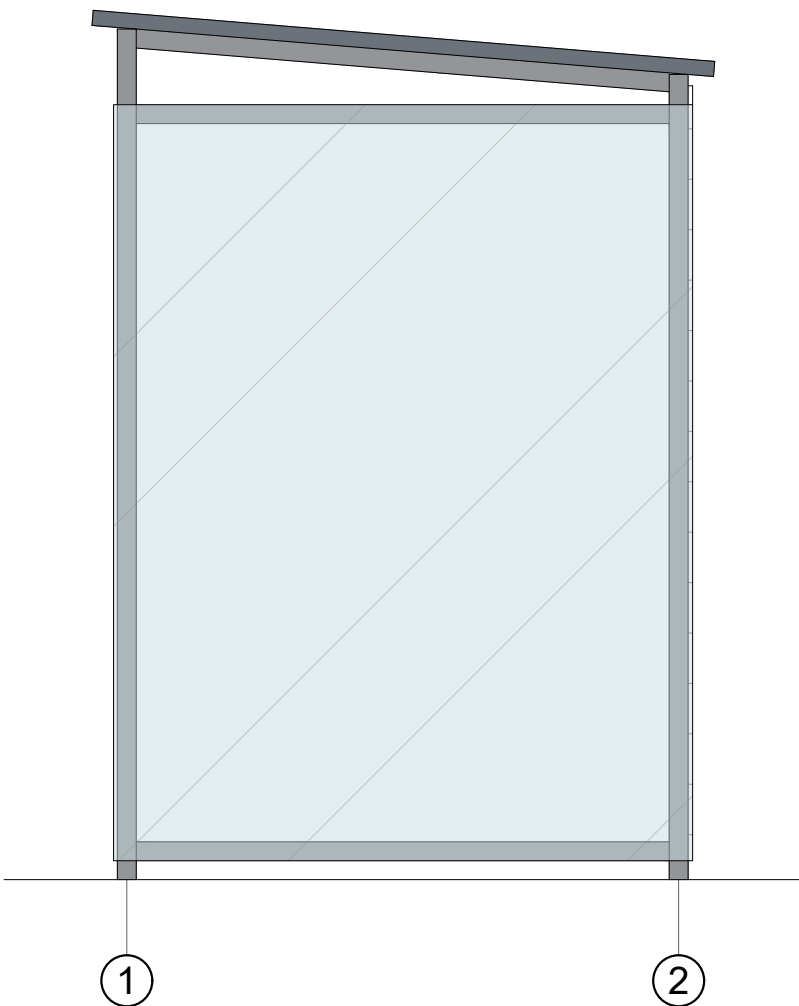

- Katusekate: valtsprofiilplekk, hall
- Fassaad: kalasaba mustris värvitud laudis (värvitoonid võivad varieeruda)

OÜ PROJEKTEERIMIS- KESKUS		PEEBUMÄE BUSSIPEATUSE OOTEKOJA EHITUSPROJEKT	
Oja tn 1 44314 RAKVERE projekteerimiskeskus@gmail.com tel +372 5330 2290 MTR registr.nr. EEP004838 www.projekteerimiskeskus.ee		Tapa vald, Imastu küla, 5 Pärnu-Rakvere- Asukoht: Sõmeru tee km 148,134 Peebumäe bussipeatus	
Ehitusinsener		Tellija: Reigo Jaakson	Töö nr. 360/0525
Joonestaja		Joonis: VAADE C VAADE D	Mootkava 1/20 Kuupäev 22.10.2025 Stadium EP Joonis AR-6-03 Leht 1