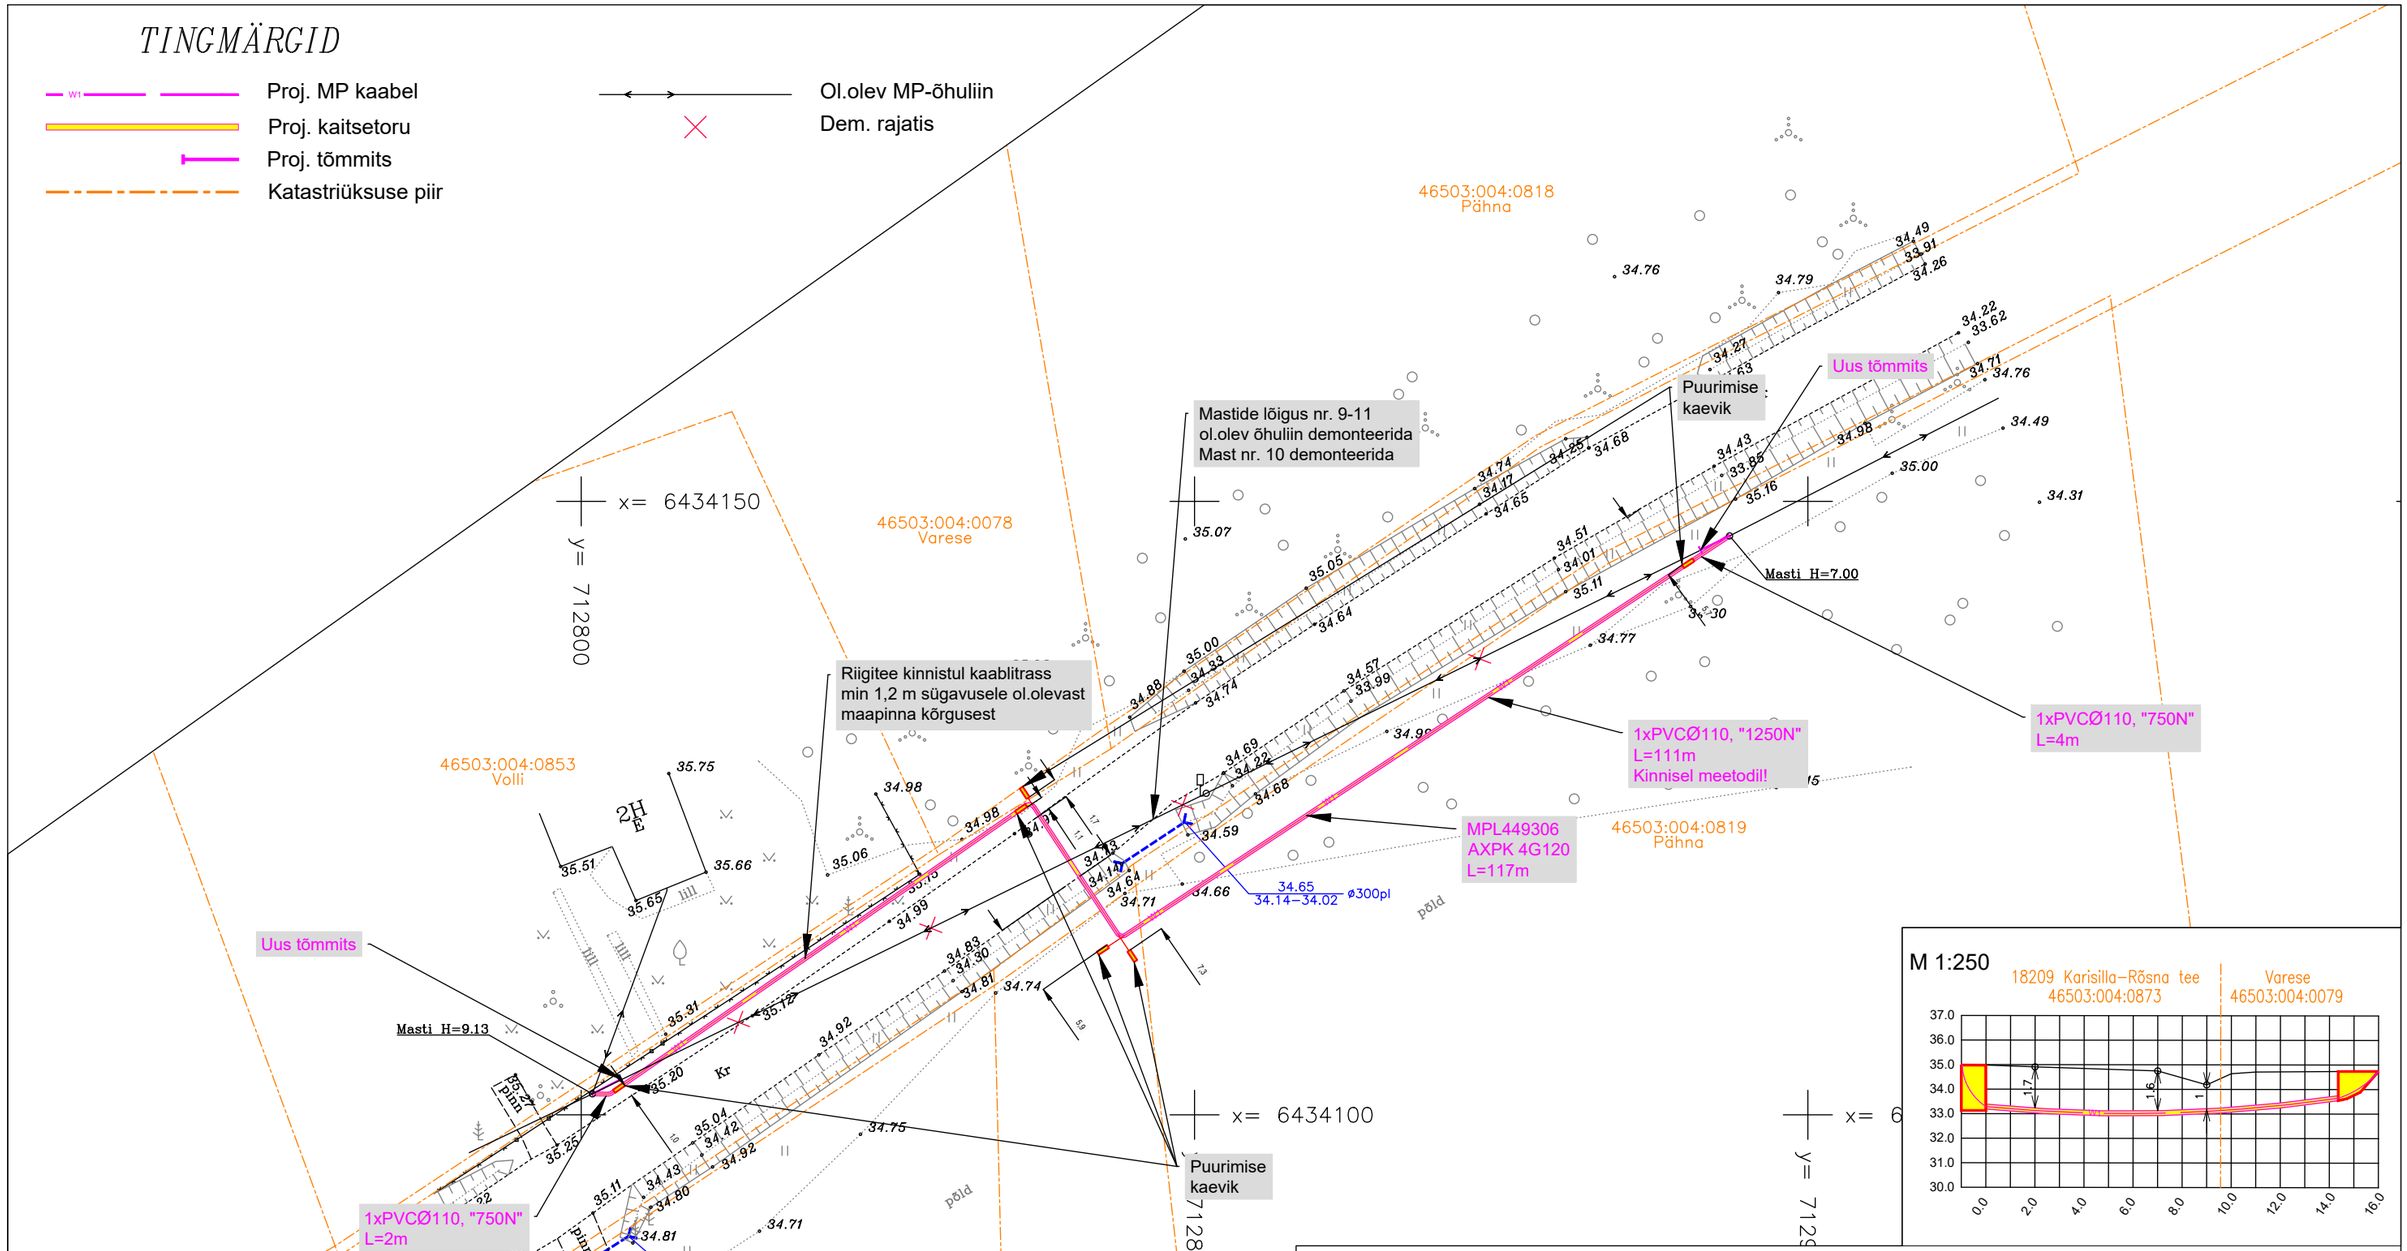

Märkused:

1. Projekteerimisülesanne nr 515236.
2. Rajada kaablitrass vastavalt joonistele TC1146-1 ja TC1146-2.
3. Maakaabel paigaldada pinnases min 1,0 m sügavusele, ristumisel riigiteega vastavalt ristprofiilile.
4. Taastada katted.
5. Paigaldus ja -ehitustöödel juhinduda k.o. projektist, kehtivatest eeskirjadest ja Elektrilevi OÜ ning teiste asjaomaste organisatsioonide kooskõlastamisel esitatud nõuetest.
6. Tööde teostamisel kasutada keskkonnasõbralikke meetodeid.

Projekt: **Riigitee 18209 Karisilla-Rõsna tee piirkonnas võrgu ümberehitus, Rõsna/Karisilla küla, Setomaa vald, Võru maakond**		Tellija: **Elektrilevi OÜ**	
Joonis: **0,4 kV elektrivõrgu plaan**		Joonise nr: **TC1146-1**	
CONNECTO — AS Connecto Eesti, Registrikood: 17100148, Tuisu tn 19, 11314 Tallinn, tel. 606 3100, faks 606 3101	Projekteeris: **Egert Siigur** 05.08.2026	Mõõtkava **1:500**	Leht 1 / Lehti 1
	Kontrollis: **Egert Siigur**	Staadium **TP**	