


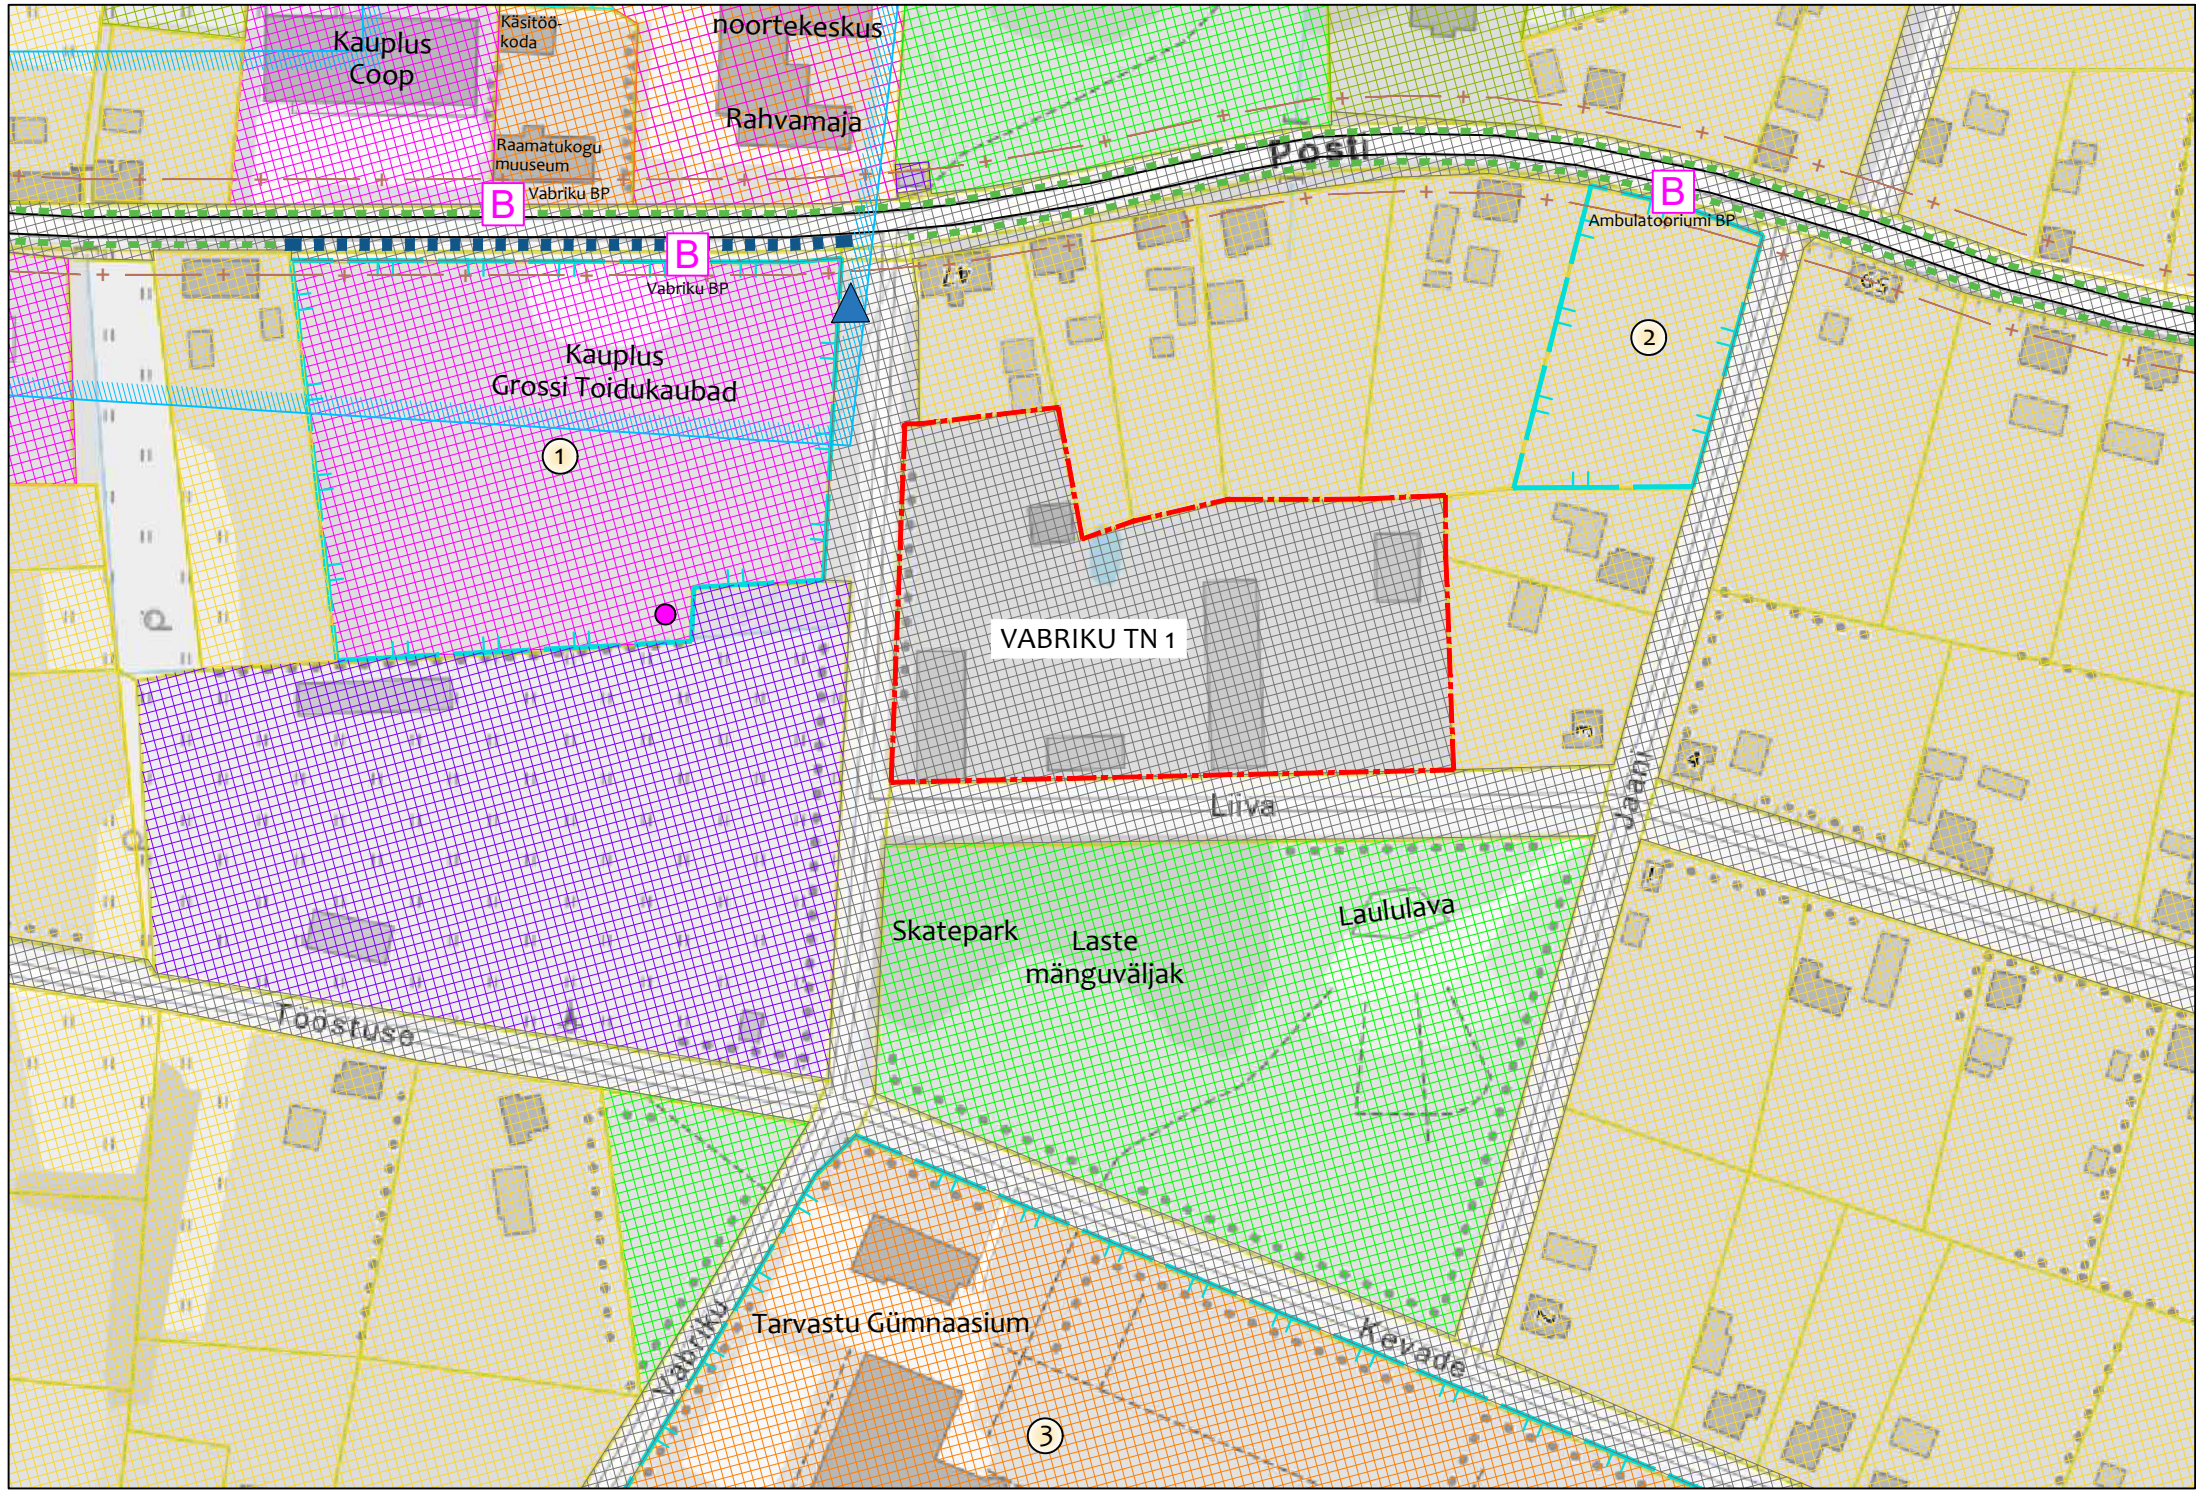

Kontaktvööndi aluskaardina on kasutatud väljavõtet Maa-ameti kaardiserverist (10.2022)

EKSPLIKATSIOON (03.2025. a seisuga)

- ① POSTI TN 43/45 KINNISTU DETAILPLANEERING (kehtestatud 22.07.2004. a)  
② POSTI TN 57 KATASTRIÜKSUSE DETAILPLANEERING (kehtestatud 20.07.2021. a)  
③ TARVASTU GÜMNAASIUMI DETAILPLANEERING (kehtestatud 23.01.2019. a)

MÄRKUSED

Olemasolev maaüksuse sihtotstarve: transpordimaa  
Kehtiva üldplaneeringu järgne maakasutus: väikeelamumaa  
Koostatava üldplaneeringu järgne maakasutus: tootmismaa  
Planeeritud krundi sihtotstarbed: äri- ja tootmismaa



AULAND OÜ RK: 14946152  
56 907 858 info@auland.ee

|                 |                                              |            |         |
|-----------------|----------------------------------------------|------------|---------|
| OBJEKTI NIMI    | Vabriku tn 1 katastriüksuse detailplaneering |            |         |
| ASUKOHT         | Viljandi maakond Viljandi vald Mustla alevik |            |         |
| JOONISE NIMETUS | KONTAKTVÖÖNDI ANALÜÜS                        | JOONISE NR | 3       |
| KORRALDAJA      | Viljandi Vallavalitsus                       | STAADIUM   | DP      |
| HUVITATUD ISIK  | Undi Teenused OÜ                             | TÖÖ NR     | 202201  |
| PLANEERIJA      | Janne Vaine                                  | KUUPÄEV    | 02.2026 |
|                 |                                              | MÕÕTKAVA   | 1:2000  |