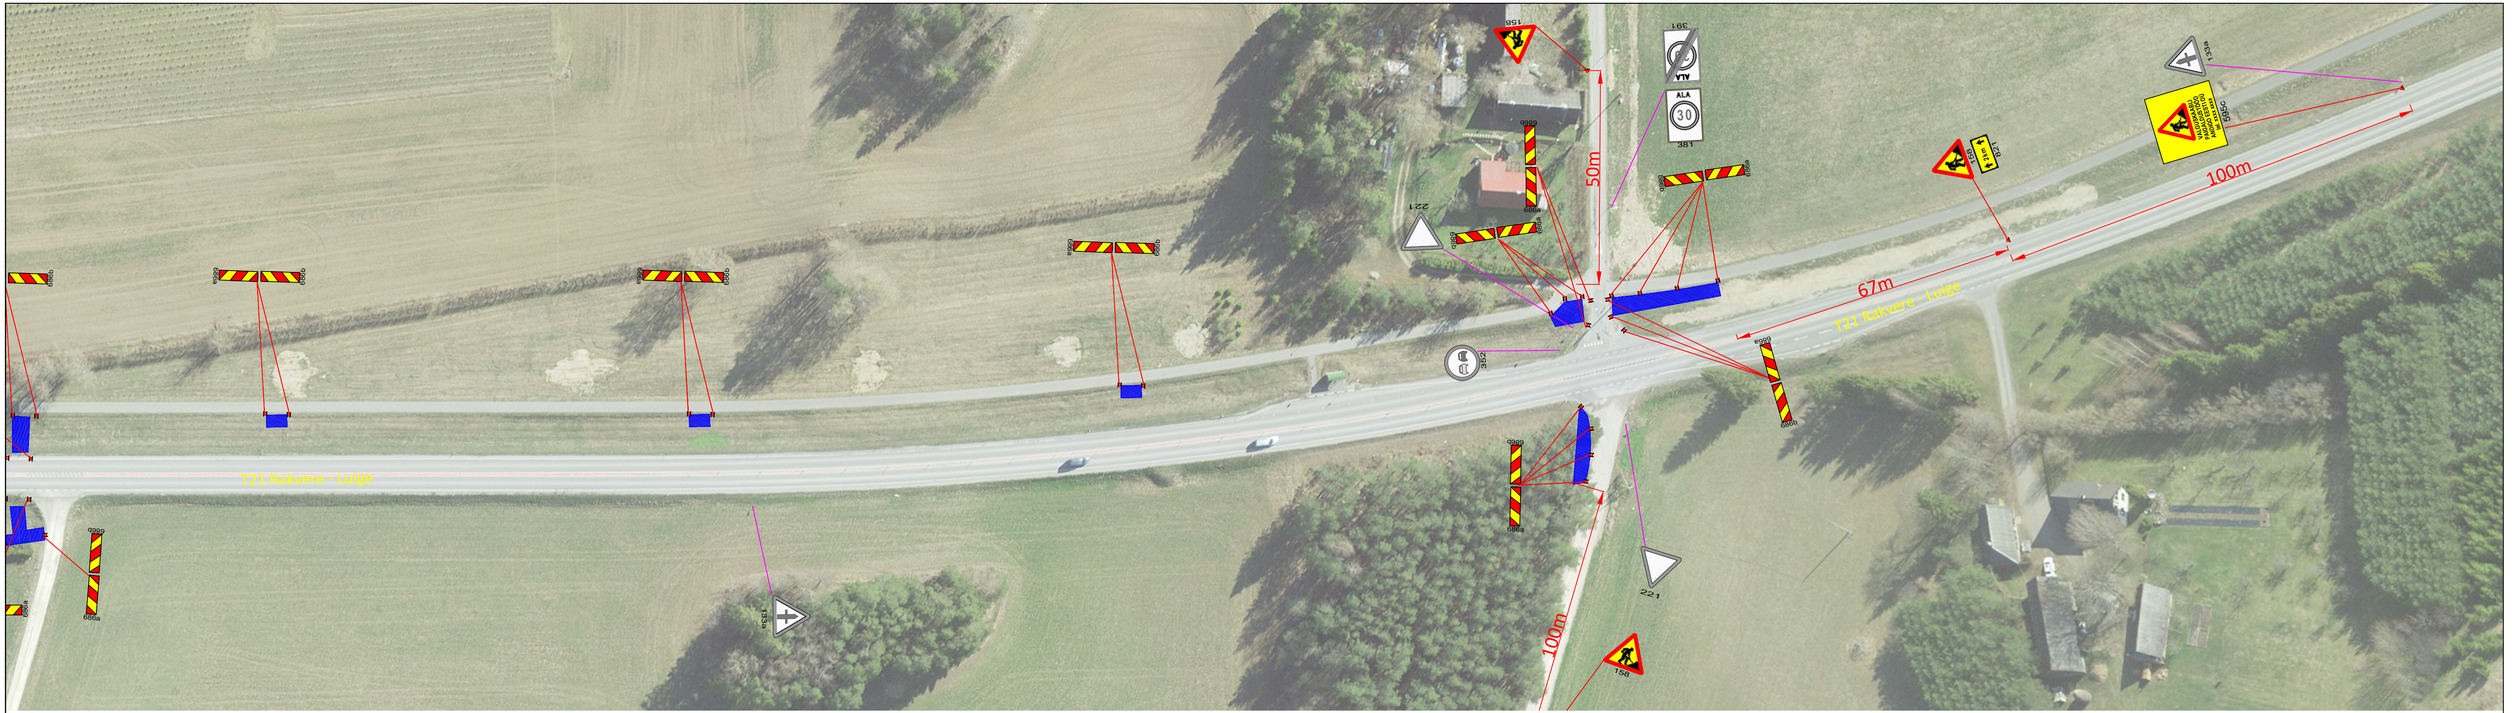

Info:

1. Enne joonisel toodud liikluskorraldusvahendite paigaldamist kooskõlastada joonis Transpordiametis.
2. Töötsooni tähistamisel lähtuda Majandus- ja taristuministri määrusest nr 43 "Nõuded ajutisele liikluskorraldusele". Kaevetööde tähistada kaevik vastavalt määruses esitatud nõuetele.
3. Lähtuda juhendist "Riigiteede ajutine liikluskorraldus".
4. Kaevetööde piirata kaevik ajutise piirdeaiaga.
5. Tagada jalakäijate ohutu läbipääs. Vajadusel lisada täiendavad märgid jalakäijate suunamiseks.
6. Statsionaarsed liiklusmärgid, mis lähevad vastuollu ajutise liikluskorraldusega tühistada skeemi kehtimise ajal

Tingmärgid:

Projekteeritud ajutine liiklusmärk

Töötsoon

Olemasolev statsionaarne liiklusmärk

SIGNAAL	AS Signaal TM Liimi 3, Tallinn 10621 Tel 656 3532 signaal@signaal.ee ELK000009, EEP002572		Joonis	Ajutise liikluskorralduse joonis	
			Projekt	Valguskaabli paigaldustööd	
Projekteerija	T.Tepandi	Tel 5307 9977	Asukoht	T21 Rakvere - Luige km 9,33-11,23	
Projekteerija	K.Sikljarova	Tel 5326 8672			
Assistent	M.Põiklik		Tellija	Andigo Eesti OÜ; Arkna tee 27, Papiaru küla, 44206 Rakvere vald, Lääne-Viru maakond; tel 59818432	
Kuupäev	Mõõtkava	Töö nr	Staadium	Joonise nr [nr-leht(lehti)]	
19.03.2025	1:750	14705	Tööprojekt	TL-1-4(4)	