
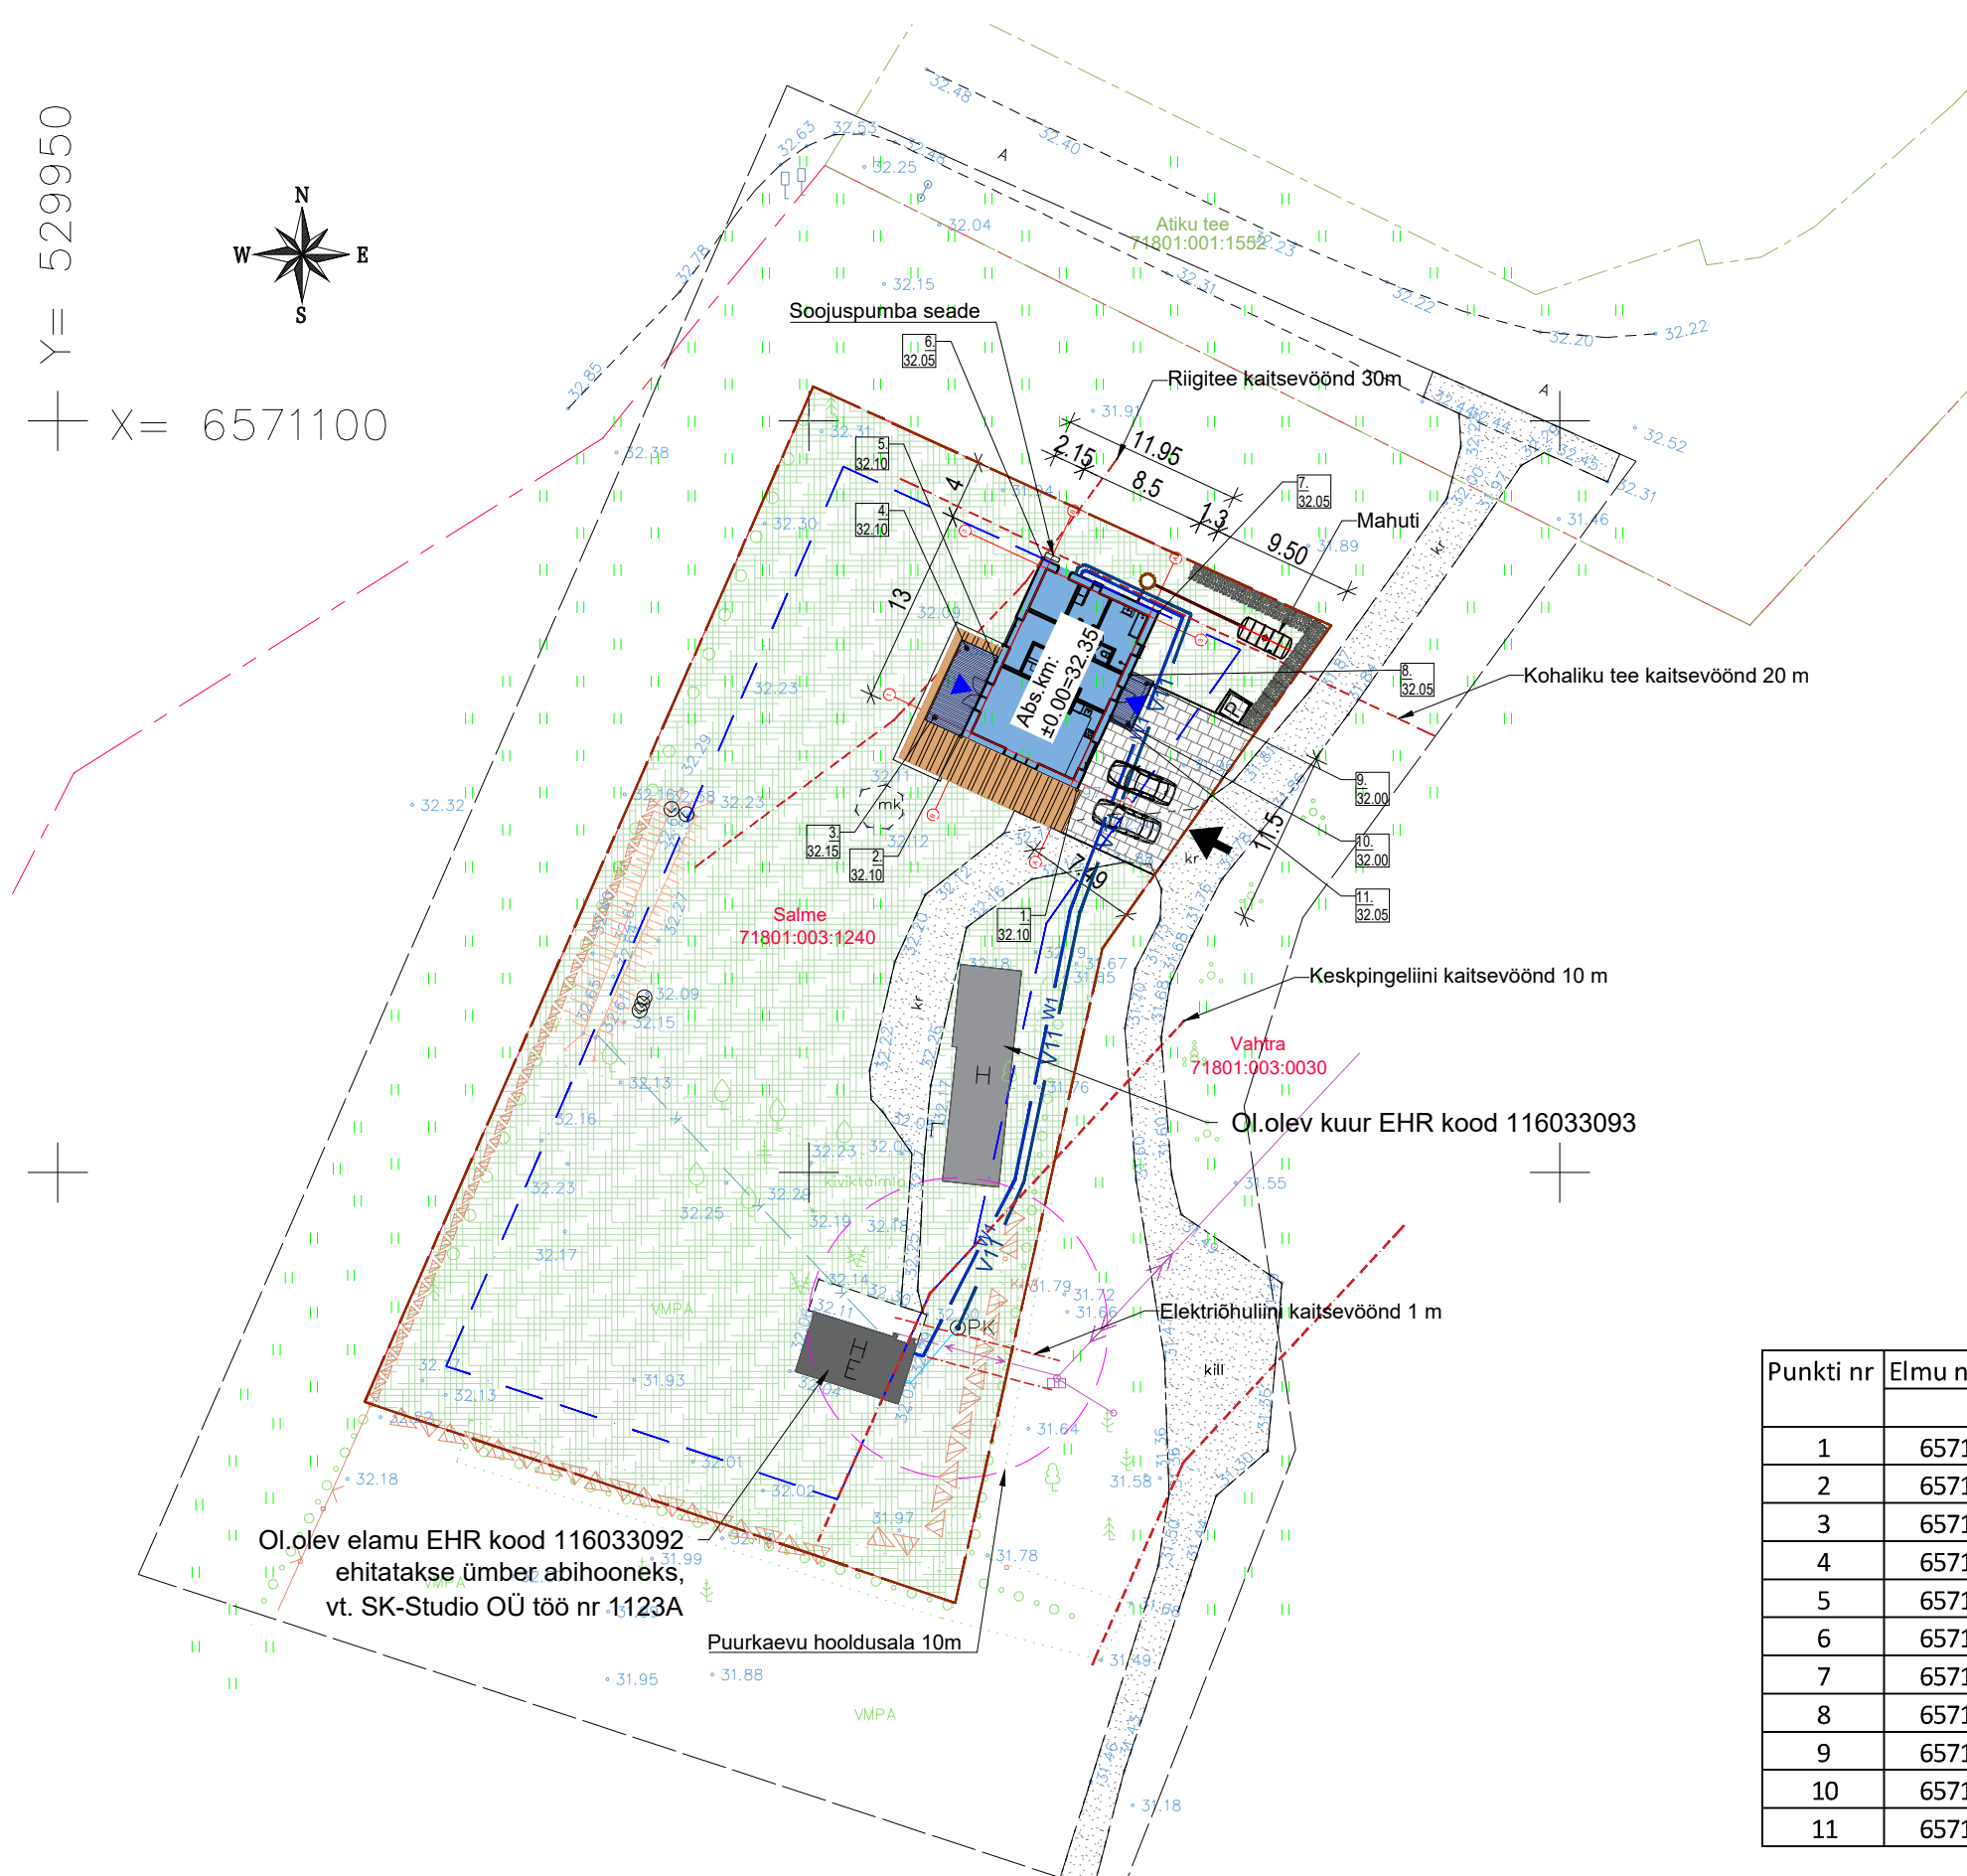


Y= 529950

X= 6571100

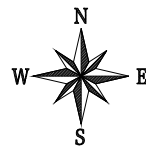

Tingtähistused:

	Kinnistupiir
	Projekteeritud üksikelamu
	Projekteeritud üksikelamu katusealused
	Projekteeritud terrassid
	Proj. betoonist sillutuskivi/ äärekiviga, h=0cm
	Ol.olev kruusatee
	Projekteeritud põõsashekk/ maks. h=1.2 m
	Ol.olev kiviaed
	Haljasala
	Krundile sissesõit
	Elamusse sissepääsud
	Parkimiskohad 2 tk
	Olmejäätmete prügikast
	Koordinaadi nr/ proj. maapinna kõrgusmärk
	K11 Projekteeritud kanalisatsioonitoru
	V11 Projekteeritud tarbeveetoru
	Proj. kanalisatsiooni kaev
	w1 Projekteeritud maakaabel
	Ol. olev puurkaev
	Ol.olev keskpinge (1-20 kV) elektriõhuliin
	Ol.olev madalpinge (<1 kV) elektriõhuliin

Punkti nr	Elmu nurgakoordinaadid	
	X	Y
1	6571075.40	530017.85
2	6571079.03	530010.13
3	6571080.25	530008.33
4	6571084.92	530010.49
5	6571084.02	530012.43
6	6571090.84	530015.58
7	6571087.27	530023.31
8	6571083.08	530021.37
9	6571082.53	530022.55
10	6571079.78	530021.27
11	6571080.32	530020.10

Tehnilised näitajad	Ühik	Projekteeritud
Ehitisealune pind	m2	125,7
Suletud netopind	m2	136,6
Köetav pind	m2	136,6
Tehnopind	m2	6,9
Ehitise maht	m3	617,5
Korruste arv		2
Tubade arv	tk	3
Ehitise kõrgus abs.		39.45
maapinnast	m	7,4
pikkus	m	13,0
laius	m	11,95
Põranda abs. km. ±0.00		32.35
Tuleohutusklass		TP3
Krundi pindala	ha	2622

Märkused:

1. Topo-geodeetilise alusplaani mõõdistas Amaate AKM OÜ töö nr. T-84-23 05.07.2023 a.
2. Katastripiirid on joonisele kantud Maaameti digitaalselt katastrikaardilt.
3. Koordinaadid _-Est97 süsteemis, kõrgused EH2000 süsteemis.
4. Olemasoleva elamu ümberehituse projekt vt. SK-Studio OÜ töö nr 1123A



SK-STUDIO OÜ

Mustamäe tee 5-710, Tallinn,
Tel. +372 50 89 575
Reg.nr. 11032411, EEP000011

Autor	R.Kuriks
V.spetsialist	U.Elmik
Töö number	1123
Kuupäev	09.11.2023

Tellijä: Tõnu Tanel

Projekti nimetus: Üksikelamu

Objekti aadress: Salme, Rahula küla, Saku vald

Asendiplaan tehnoorkudega

Staadium:
EP

4-02

Versioon_v01

Mõõtkava 1 : 500