


Isikliku kasutusõiguse ala plaan  
 Hiiu maakond, Hiiumaa vald, Kärkla linn,  
 80 Heltermaa-Kärkla-Luidja tee  
 M 1:500; A4

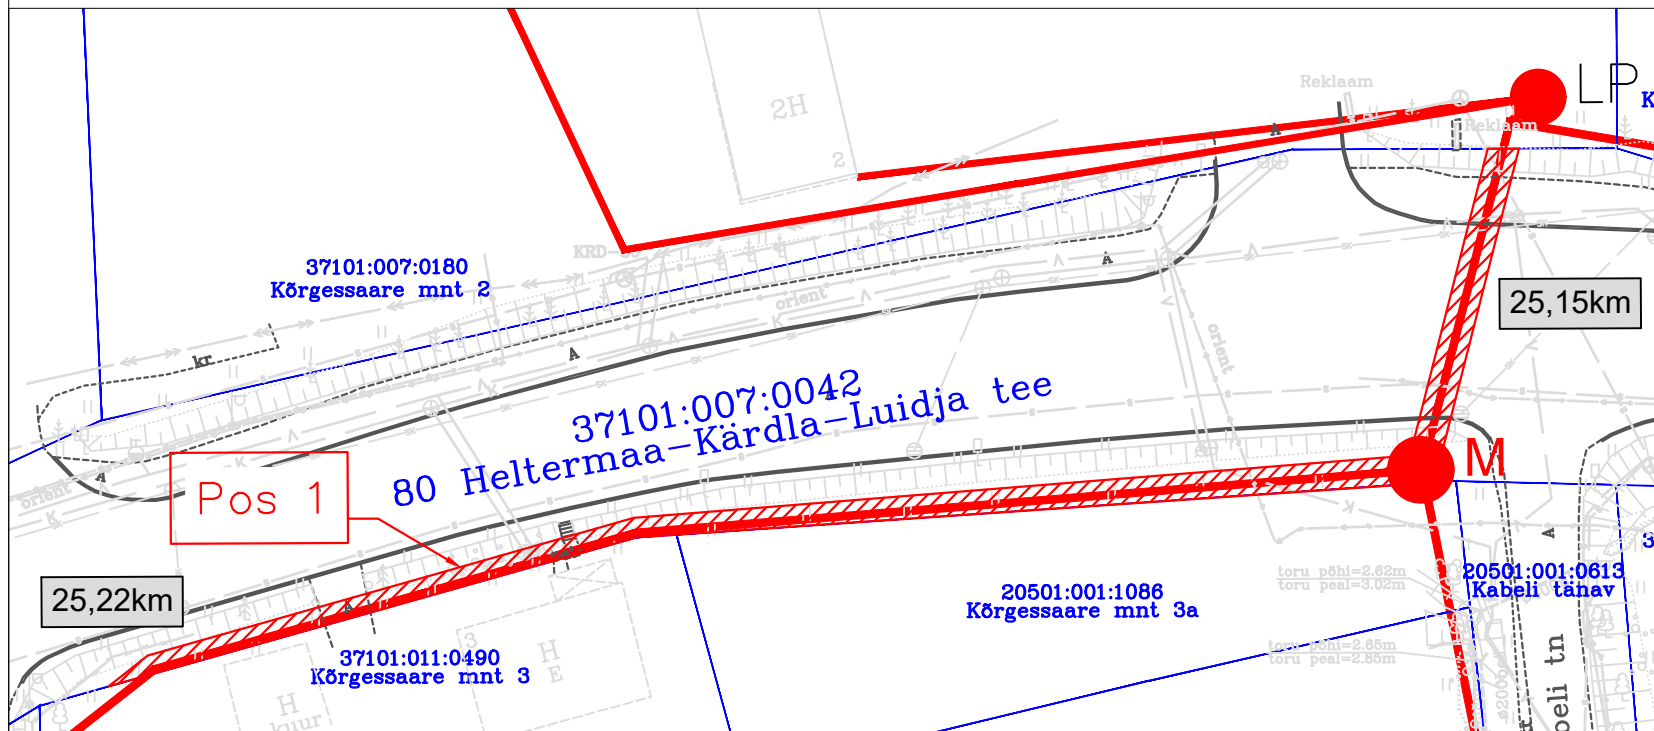

TINGMÄRGID

- Katastripiir
- Projekteeritud side-maakaabel
- LP Side lõpp-punkt soklil
- M Sidekaev
- Kasutusõiguse ala

Töö tellija: Enefit Connect OÜ  
 Sidevõrgu projekteerimine ja ehitus  
 Kärkla linn (P2023-14)  
 Eelprojekt: VT961  
 Töö nr. 22-521  
 Koostas: Aneta Andersson  
 Hepta Group Energy OÜ

Jrk nr	Koormatav ala; Pos nr (plaanil)	Kinnistu registriosa number	Katastriüksuse tunnus, nimi ja sihtotstarve	Asukoht riigitee (nr ja nimi) suhtes (lõigu algus ja lõpp km)	Ala pindala ruutmeetrit es m <sup>2</sup>
1	Pos 1	10540450	37101:007:0042 80 Heltermaa-Kärkla-Luidja tee; Tugimaantee; Transpordimaa 100%	80 Heltermaa-Kärkla-Luidja tee 25,15-25,22km	175