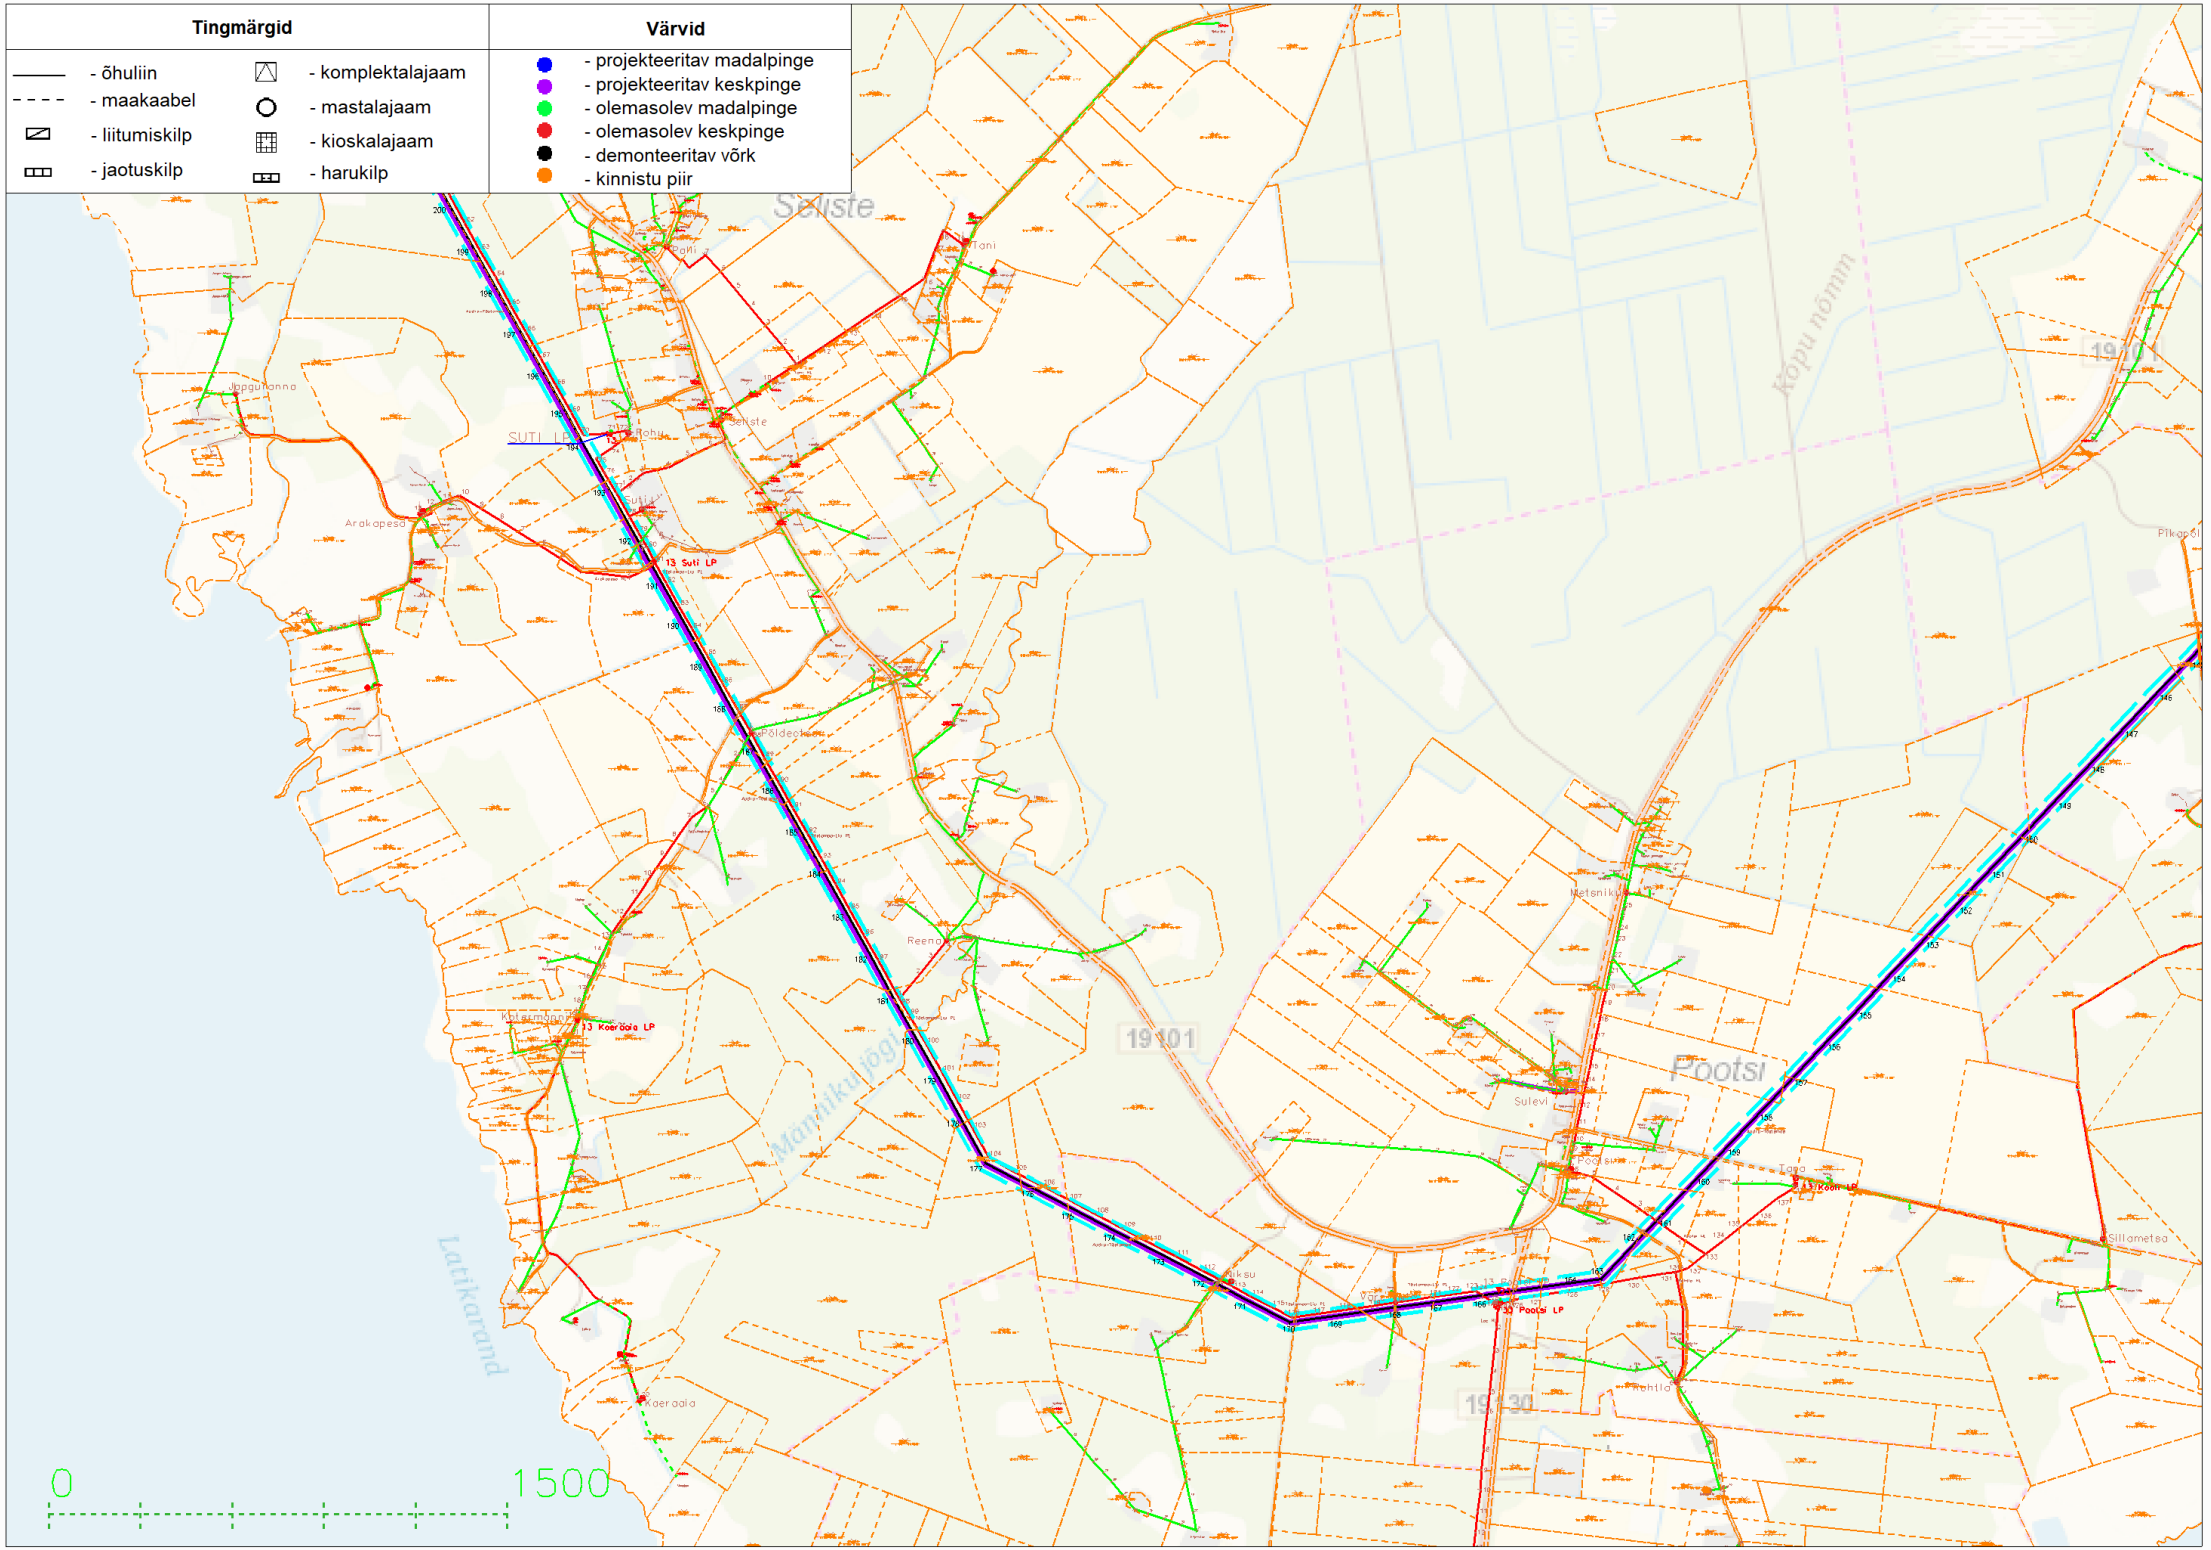
Tingmärgid
- õhuliin
- maakaabel
- liitumiskilp
- jaotuskilp
- komplektalajaam
- mastalajaam
- kioskalajaam
- harukilp
Värvid
- projekteeritav madalpinge
- projekteeritav keskpinge
- olemasolev madalpinge
- olemasolev keskpinge
- demonteeritav võrk
- kinnistu piir
Seliste
Pootsi
Latikarand
Kõpu nõmm
19101
19130
13 Suti LP
13 Koeraaia LP
33 Pootsi LP
0
1500