SELLE JOONISE VÕI TEMA OSADE ESITAMISEL EPABI KÕIK REPRODUKTSIOONI OLEMA VARUSTATUD CORSON OÜ NIME JA LOGOGA

Asendiplaan
1:500

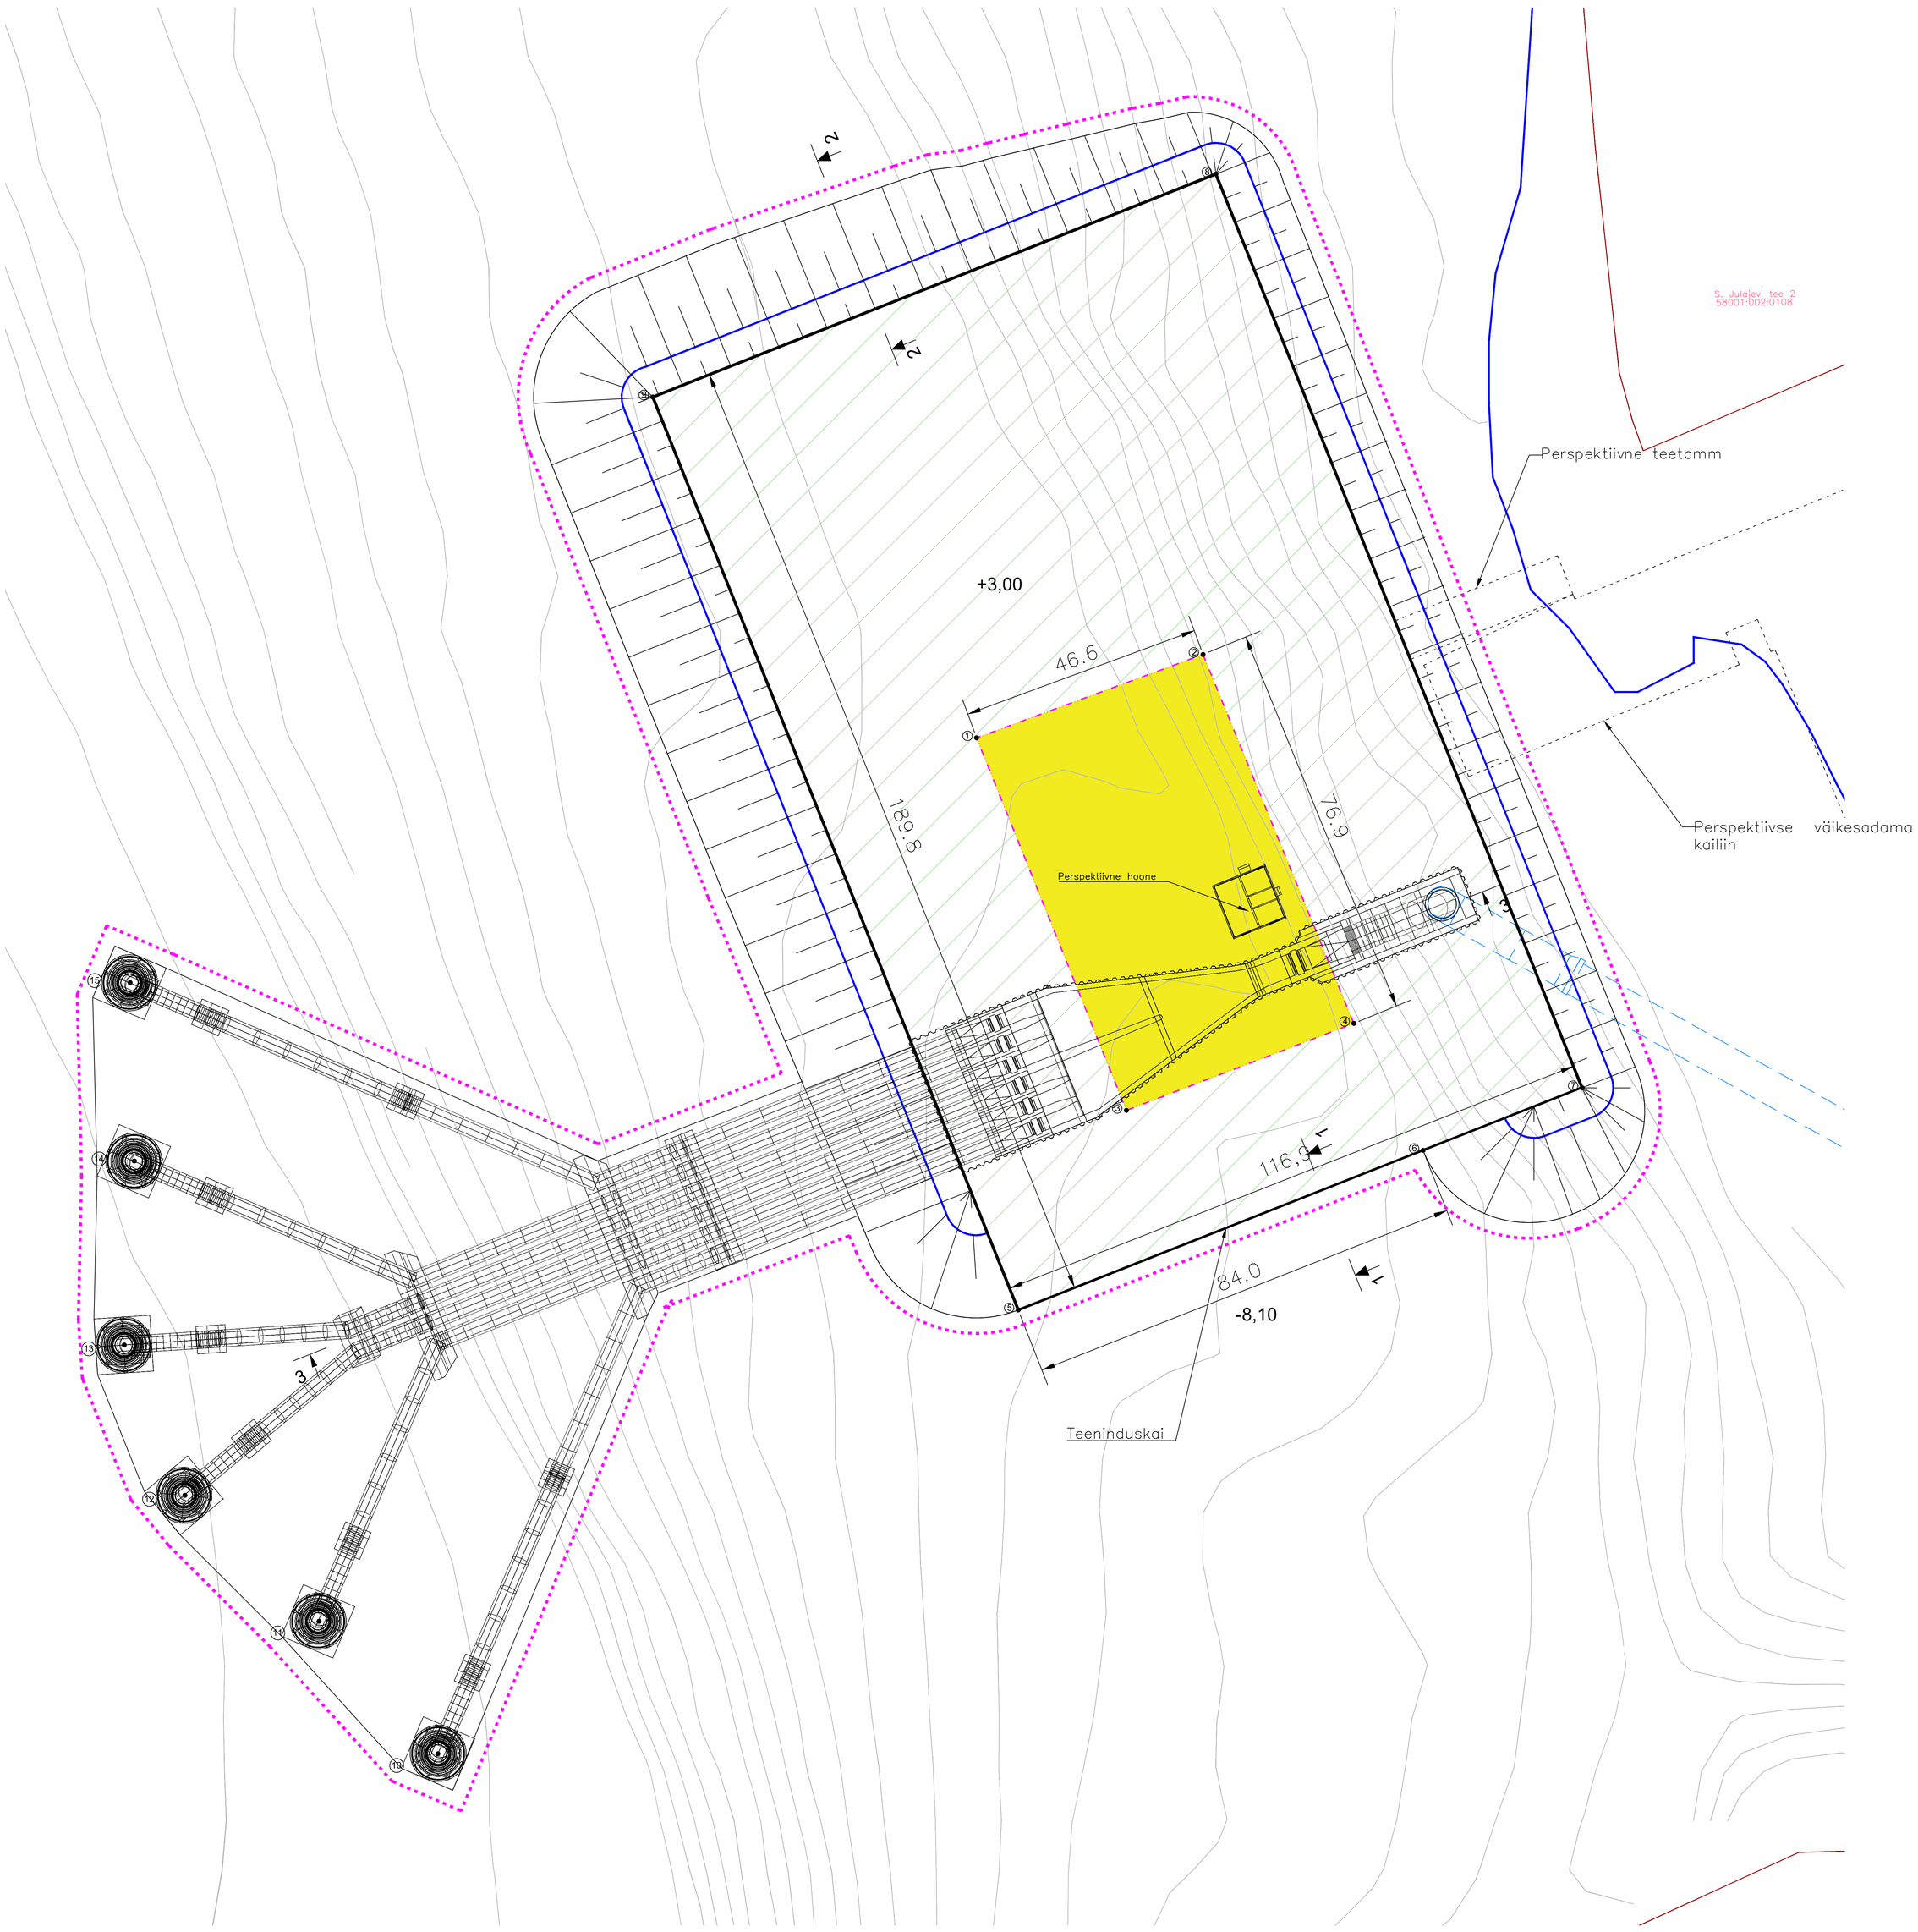

Kordinaadid

	X	Y
1	6579904,0000	502198,2000
2	6579920,1000	502241,9000
3	6579832,1000	502227,1000
4	6579848,9000	502271,0000
5	6579793,5900	502206,2289
6	6579824,3765	502284,3838
7	6579836,4702	502315,0848
8	6580012,8173	502244,3899
9	6579969,7850	502135,6892
10	6579708,0000	502094,2000
11	6579733,5000	502071,1000
12	6579757,8000	502045,2000
13	6579786,8000	502033,6000
14	6579822,3000	502035,5000
15	6579856,7000	5025034,7000

TINGMÄRGID

- Kinnistu piir
- Töövõtu piir
- Veepiir
- Tehissaar
- Võimalik hoonestatav ala
- (1) Koordinaadi number ja tähis

MÄRKUSED:
1. Koordinaadid L-EST'97 süsteemis, kõrgused EH-2000 süsteemis.
2. Veehaarde torustike lahenduse projekteerija Fichtner Consulting Engineers
3. Lõiked on toodud joonisel EK-6-01 kuni EK-6-03.

Tellija: Energiasalv Pakri OÜ	Joonise nimetus: Asendiplaan
Projekt: Paldiski pump-hüdroakumulatsioonijaama kooseisu kavandatava tehissaare projekteerimine	

Corson OÜ
Laki 14a-704, 10621 TALLINN
tel: 670 1009, e-post: corson@corson.ee

Töö nr	Staadium	Projekti osa	Joonise nr	Versioon	Mõõtkava
2202	EP	EK	4-01	v01	1:500

Joonestas	Kristin Liiv	11.01.2022
Projekteeris	Kristin Liiv	
Kontrollis	Toomas Liiv	

FICHTNER

Paldiski PHES - Estonia

Task 2 - Option 2 - PHES
Front-End-Engineering-Design

	Name	Date
Established	S. Brüggemann	19-Sep-19
Checked	Dr. Ki. Hammerer	20-Sep-19
Modified	Dr. Hu	5-Feb-21

Headworks
General Layout

Project No.	Scale in Paper Size A3	Drawing File	Rev.
8890P02	1:2,500	FEED-30-010	0

841x1189