KS1

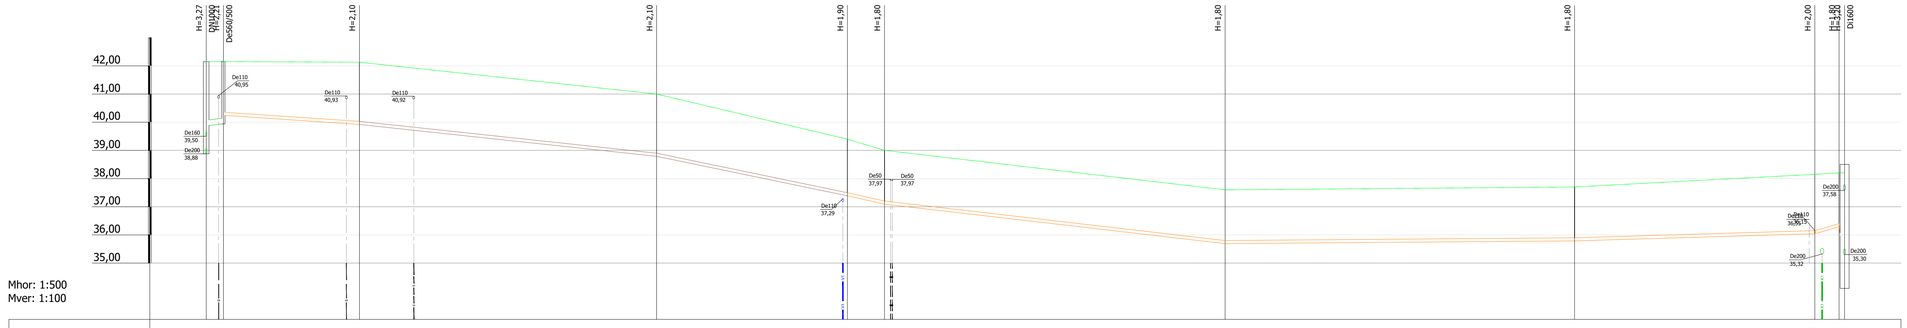

Mhor: 1:500
Mver: 1:100

KAEVU TÄHIS	OKKRK-1	KS-1	KS-2	KS-3	KS-4	KS-5	KS-6	KS-7	KSVB-1
OLEMASOLEVA MAAPINNA KÕRGUS (m ABS)	42,15	42,13	41,00	39,40	39,00	37,60	37,70	38,15	38,20
PROJEKTEERITUD MAAPINNA KÕRGUS (m ABS)	42,15	42,13	41,00	39,40	39,00	37,60	37,70	38,15	38,20
TORU PÕHJA KÕRGUS (m ABS)	39,88 39,94 40,24	39,92	38,79	37,39	37,09	35,69	35,79	36,04	36,09
TORU RAJAMISSÜGAVUS	2,27 2,21 1,91	2,21	2,21	2,01	1,91	1,91	1,91	2,11	1,91 2,11
LANG	0,020 3,0m 24,1m	0,013 52,7m	0,021 33,8m	0,041 0,046 6,6m	60,4m	0,023 0,002 62,0m	0,006	42,6m	0,038 0,038 4,3m 1,0m
TORU MATERJAL	PVC SN8 De200 - 3,0m	PE PN10 De110 - 287,6m							
VAHEKAUGUSED (m)	3,0	24,1	52,7	33,8	6,6	60,4	62,0	42,6	4,3 1,0
SIRGESTATUD TRASSI PLAAN									

Märkused

1. Torustike asukoht vt joonis VKV-1-02
2. Tingmärgid vt joonis VKV-1-01
3. Ehituskaeviku tüüpristlõiked vt joonis VKV-6-01

Muudatuse nr/ Kuupäev:	Projektkontr:	Selgitus:	

Altren Projekt OÜ
MTR nr EE900283, reg. 21.02.2014
Tähetähe, Sõmerpalu küla, Elva vald
Tel: +372 5140723

Objekti aadress või asukoht:
Tartu linn, Purpuri tn

Vastutav isik: Vahur Laas	Allkiri: (allkirjastatud digitaalselt)	Kuupäev:
Projekteerija: Siim Pärkma	Allkiri: (allkirjastatud digitaalselt)	Kuupäev: 21.09.2024

Töö nimetus:
Tartu linn, Purpuri tänav. Veevarustuse ja kanalisatsiooni välisvõrk koos pumplaga

Joonise nimetus:
Survekanalisatsioonitorustiku pikiprofiil K1 kuni KVP-1

Tellija:
AS Tartu Veevärk

Ehitusprojekti koostaja:
Altren Projekt OÜ

Mõõtkava:	
Töö nr.:	24048
Joonistaja:	Siim.TP.XXV#06.vkt.dwg
Projekti staadium:	TP
Projekti tunnus:	24048
Kooskõlastusversiooni nr:	21.09.2024V01
Joonise nr.:	VKV-6-08