


ISIKLIKU KASUTUSÕIGUSE SEADMISE PLAAN

IKÕ ala Pos nr (plaanil)	Kinnistu registriosa nr	Katastriüksuse tunnus, nimi ja sihtotstarve	Asukoht riigitee (nr ja nimi) suhtes (lõigu algus ja lõpp km)	IKÕ ala pindala ruutmeetrites m ²
Pos 3	7451450	77003:001:0208; 17208 Näpi tee; transpordimaa	17208 Näpi tee; Teemaaga ristumine 0,07 km;	24

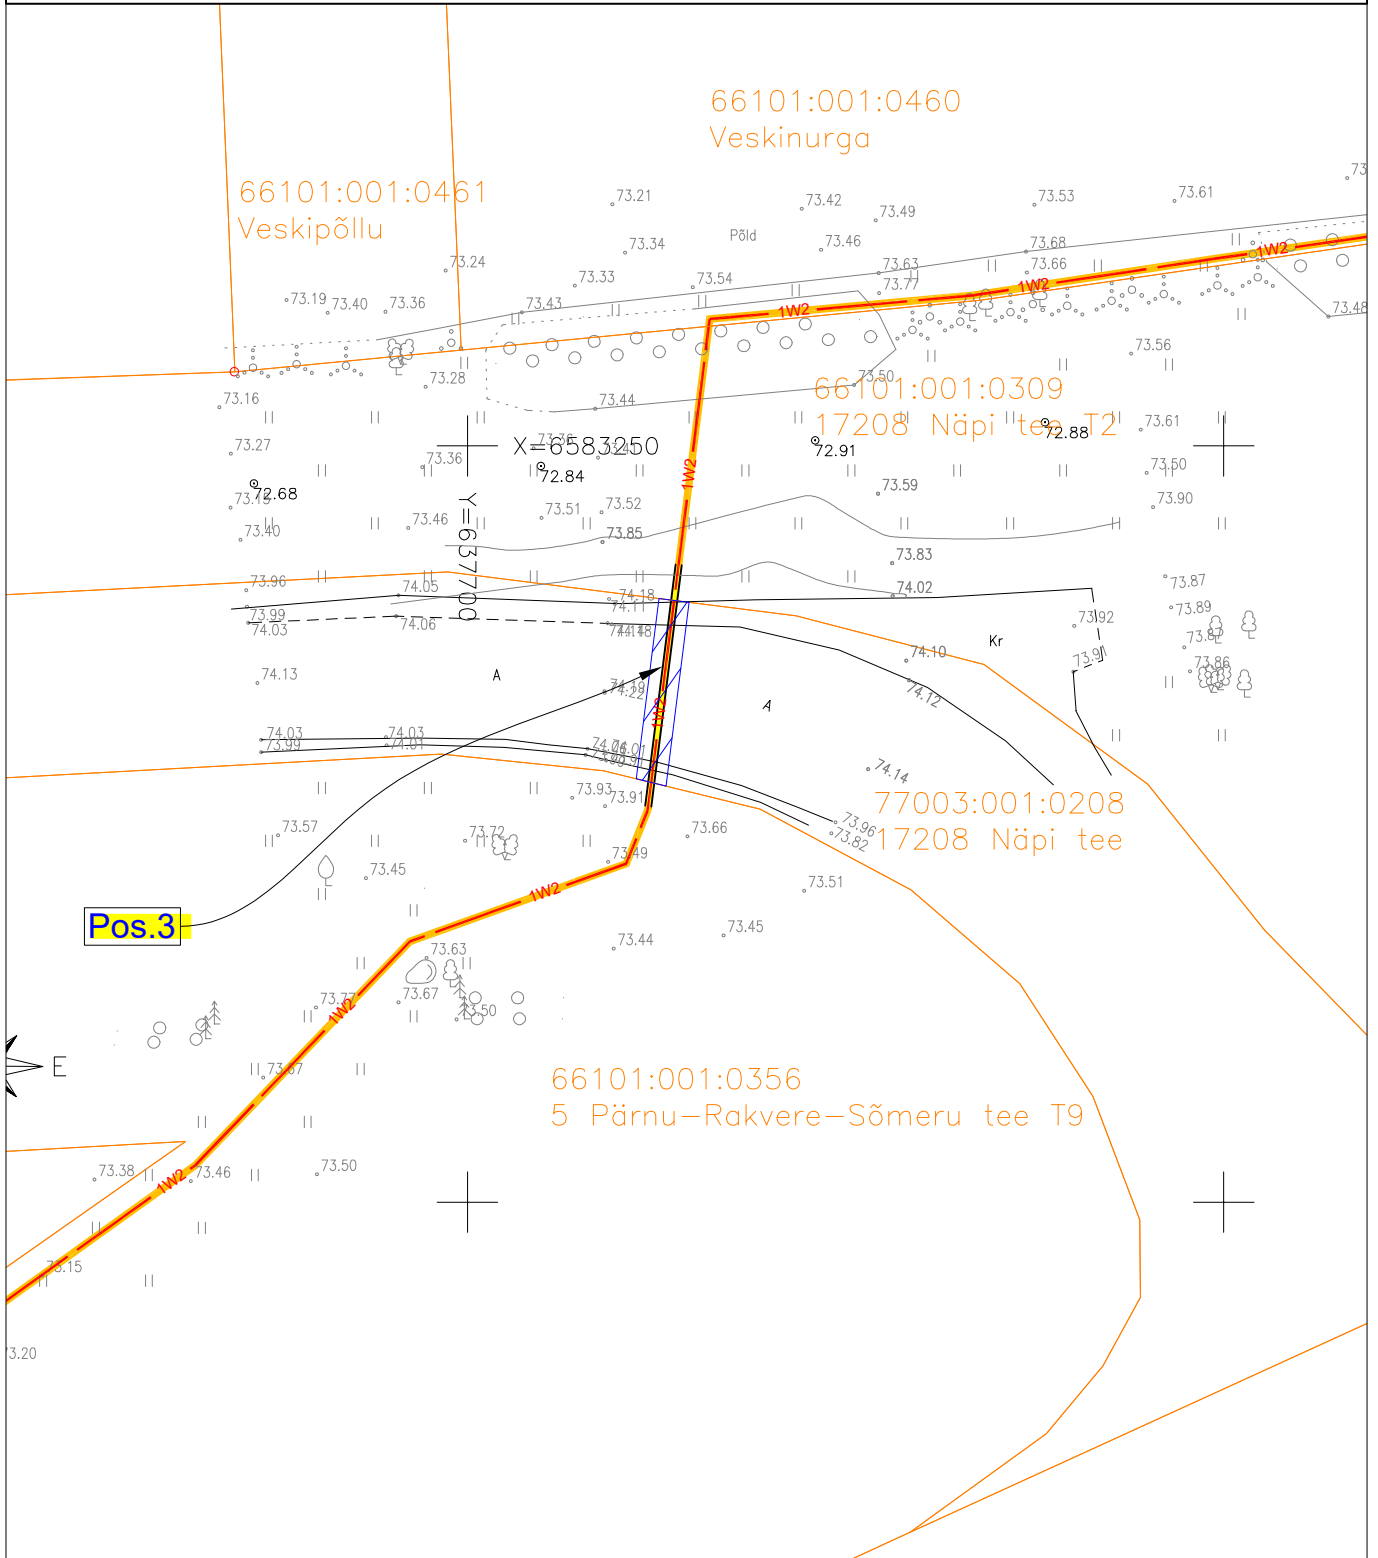

IKÕ seadmise ala



Kinnistute piir



Projekteeritud elektri maakaabel kaablikaitsetorus (esimene nr kaablite arv)

Projekti nimi /aadress Veskinurga POS3 liitumine madalpingel Aluvere küla, Rakvere vald, Lääne-Viru maakond		Töö nr LR9991
Koostaja Anti Kookmaa	Mõõtkava M 1:500	Leht / formaat A4
		Kuupäev 29.11.2023