



Isikliku kasutusõiguse seadmise plaan

IKÕ ala Pos nr (plaanil)	Kinnistu registriosa nr	Katastriüksuse tunnus, nimi ja sihtotstarve	IKÕ ala pindala m ²
Pos 1	8277650	46801:003:1580 7 Riia-Pihkva tee; transpordimaa	56

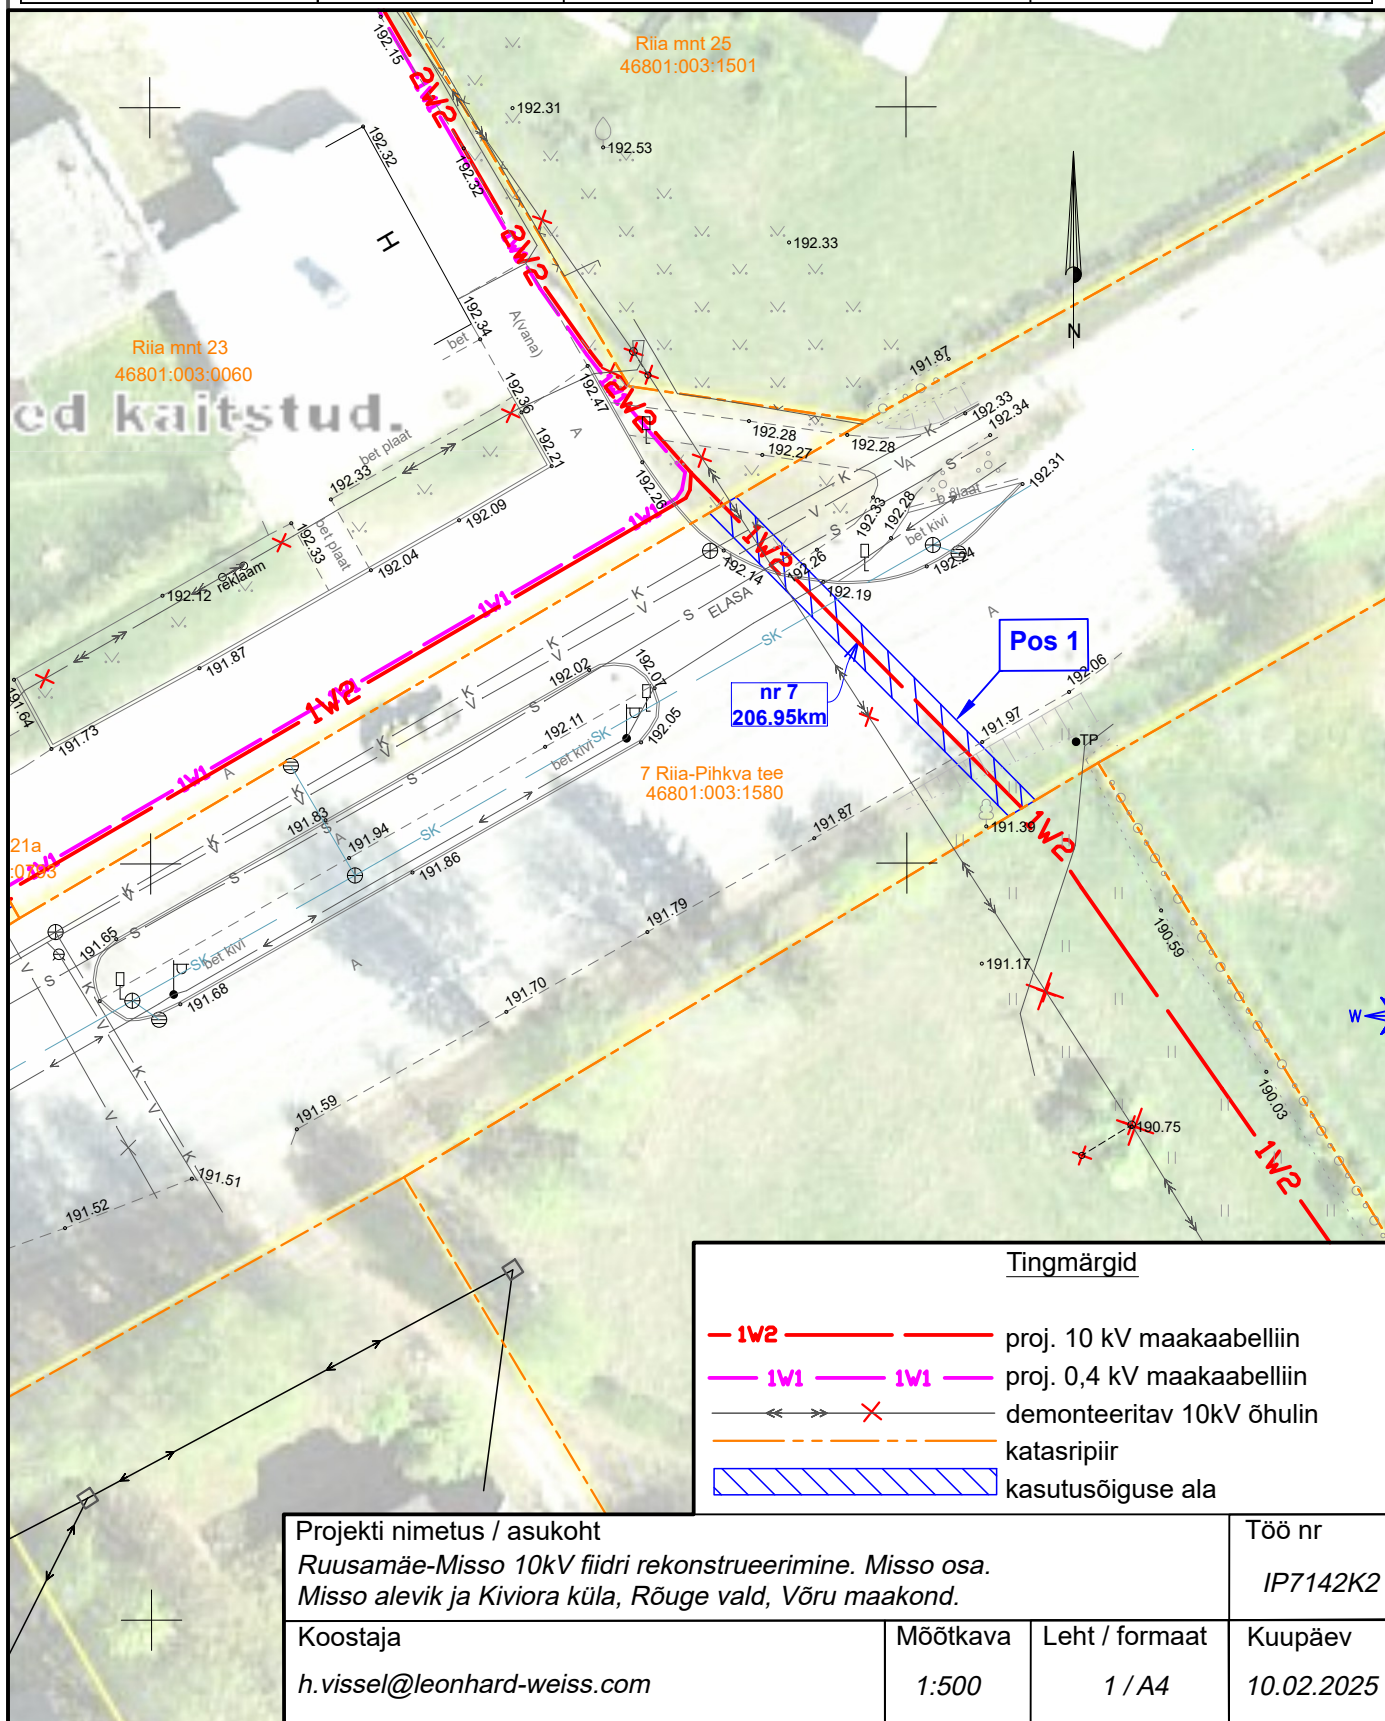

Isikliku kasutusõiguse seadmise plaan

IKÕ ala Pos nr (plaanil)	Kinnistu registriosa nr	Katastriüksuse tunnus, nimi ja sihtotstarve	IKÕ ala pindala m ²
Pos 2	8277650	46801:003:1580 7 Riia-Pihkva tee; transpordimaa	431

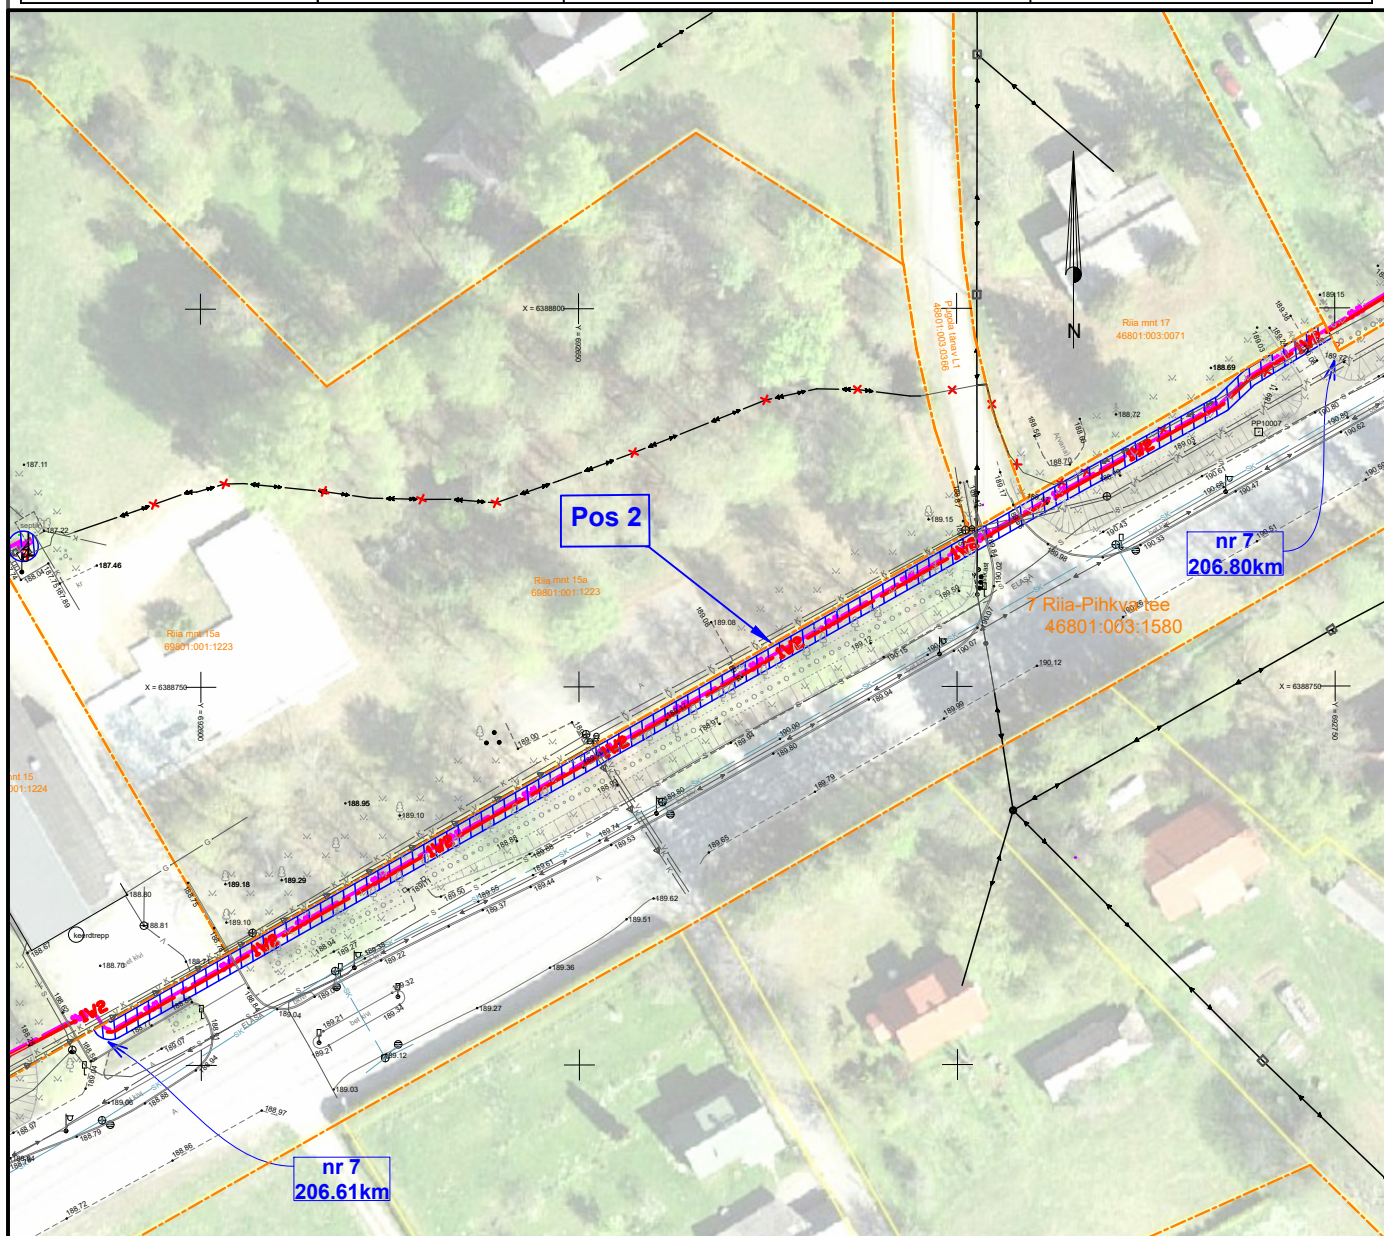

Tingmärgid

- 1W2 — proj. 10 kV maakaabelliin
- 1W1 — 1W1 — proj. 0,4 kV maakaabelliin
- — katasripiir
- ▨ kasutusõiguse ala

Projekti nimetus / asukoht
 Ruusamäe-Misso 10kV fiidri rekonstrueerimine. Misso osa.
 Misso alevik ja Kiviora küla, Rõuge vald, Võru maakond.

Töö nr
 IP7142K2

Koostaja
 h.vissel@leonhard-weiss.com


Mõõtkava
 1:1000

Leht / formaat
 2 / A4

Kuupäev
 10.02.2025

Isikliku kasutusõiguse seadmise plaan

IKÕ ala Pos nr (plaanil)	Kinnistu registriosa nr	Katastriüksuse tunnus, nimi ja sihtotstarve	IKÕ ala pindala m ²
Pos 3	8277650	46801:003:1580 7 Riia-Pihkva tee; transpordimaa	875

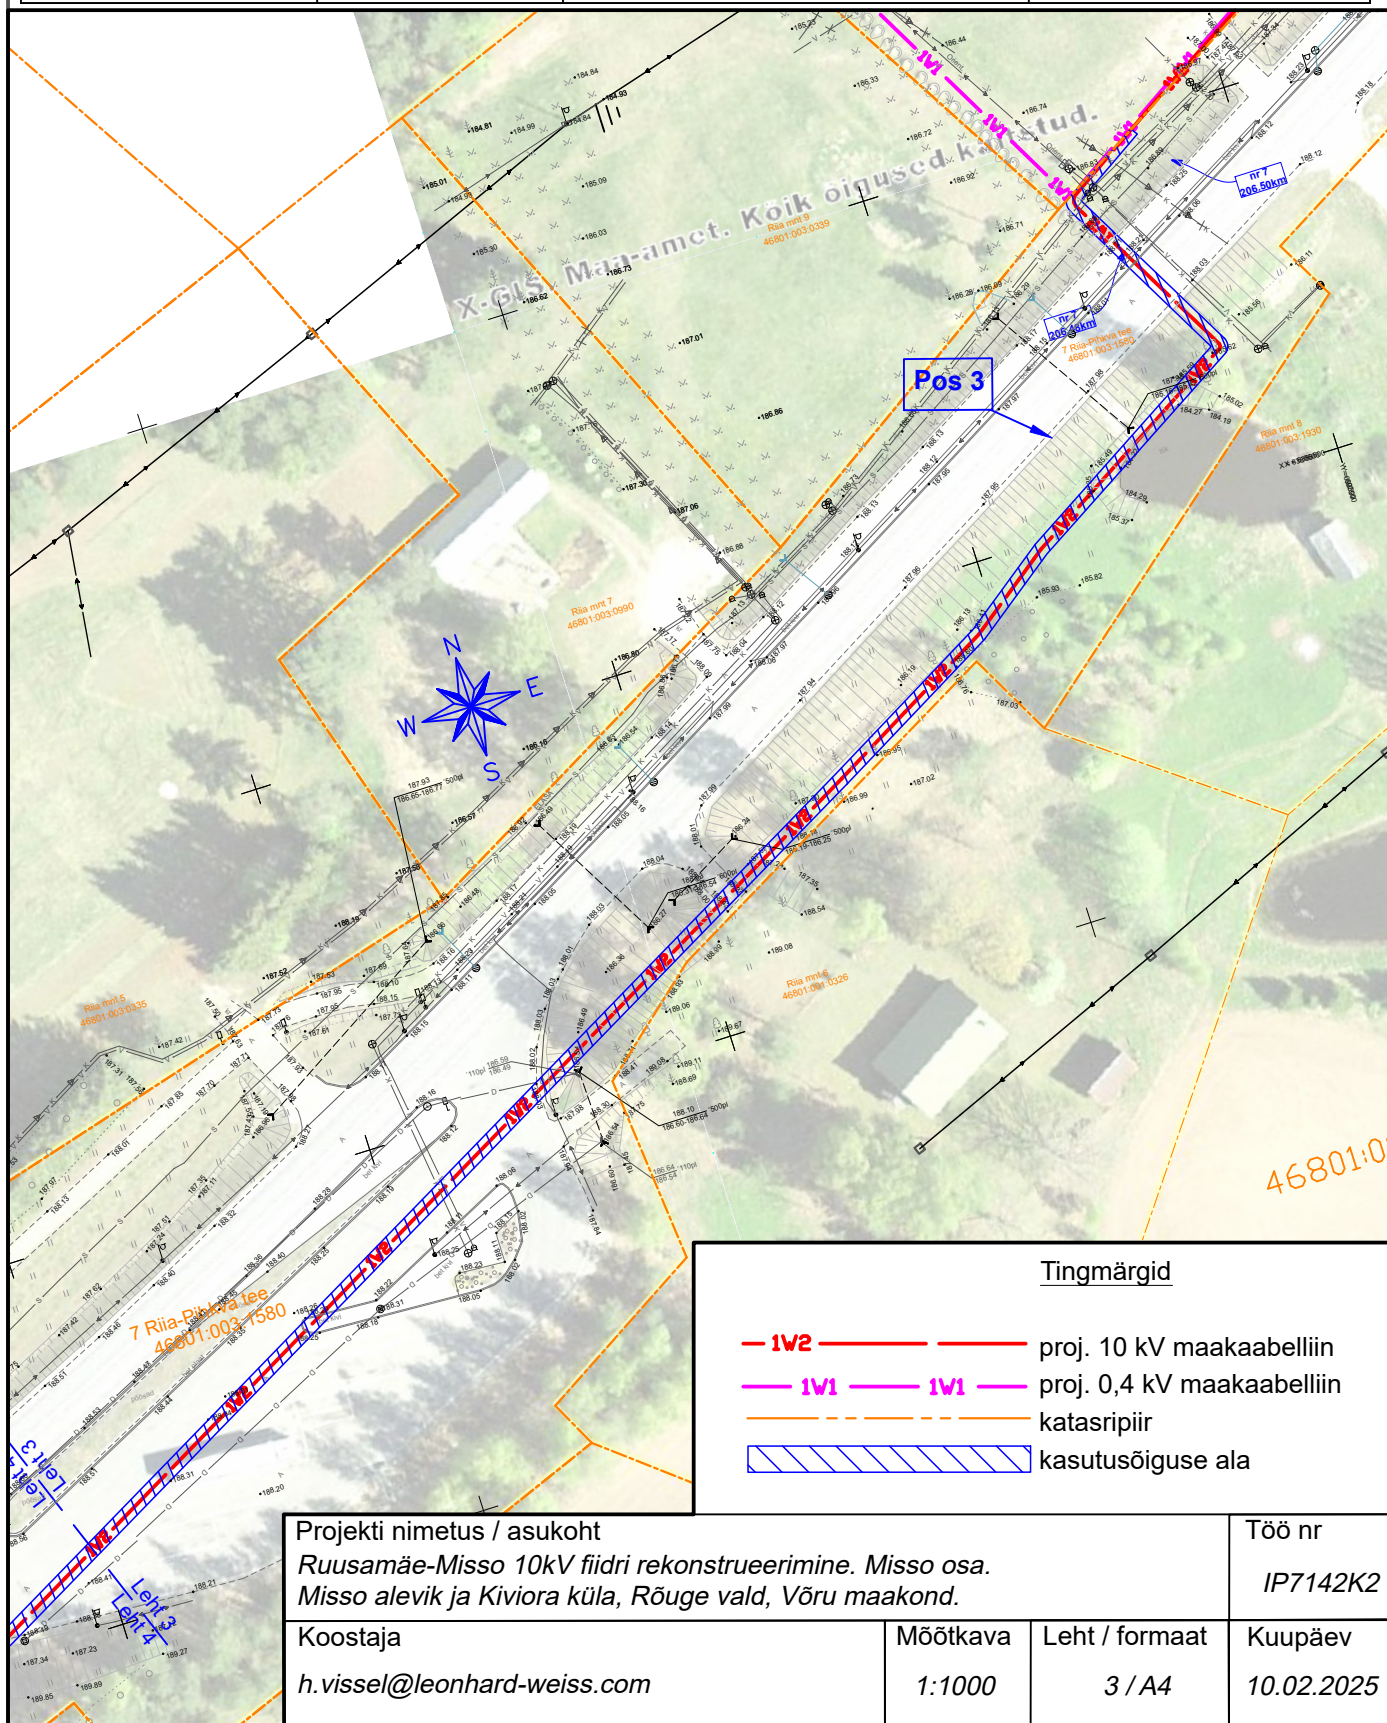

Isikliku kasutusõiguse seadmise plaan

IKÕ ala Pos nr (plaanil)	Kinnistu registriosa nr	Katastriüksuse tunnus, nimi ja sihtotstarve	IKÕ ala pindala m ²
Pos 3	8277650	46801:003:1580 7 Riia-Pihkva tee; transpordimaa	875

