


Isikliku kasutusõiguse seadmise plaan

IKÕ ala Pos nr (plaanil)	Kinnistu registriosa nr	Katastriüksuse tunnus, nimi ja sihtotstarve	IKÕ ala pindala m ²
Pos 1	7696650	46801:003:1864 25177 Tsiistre-Misso-Rammuka tee; transpordimaa	231
Pos 2	7696650	46801:003:1864 25177 Tsiistre-Misso-Rammuka tee; transpordimaa	340

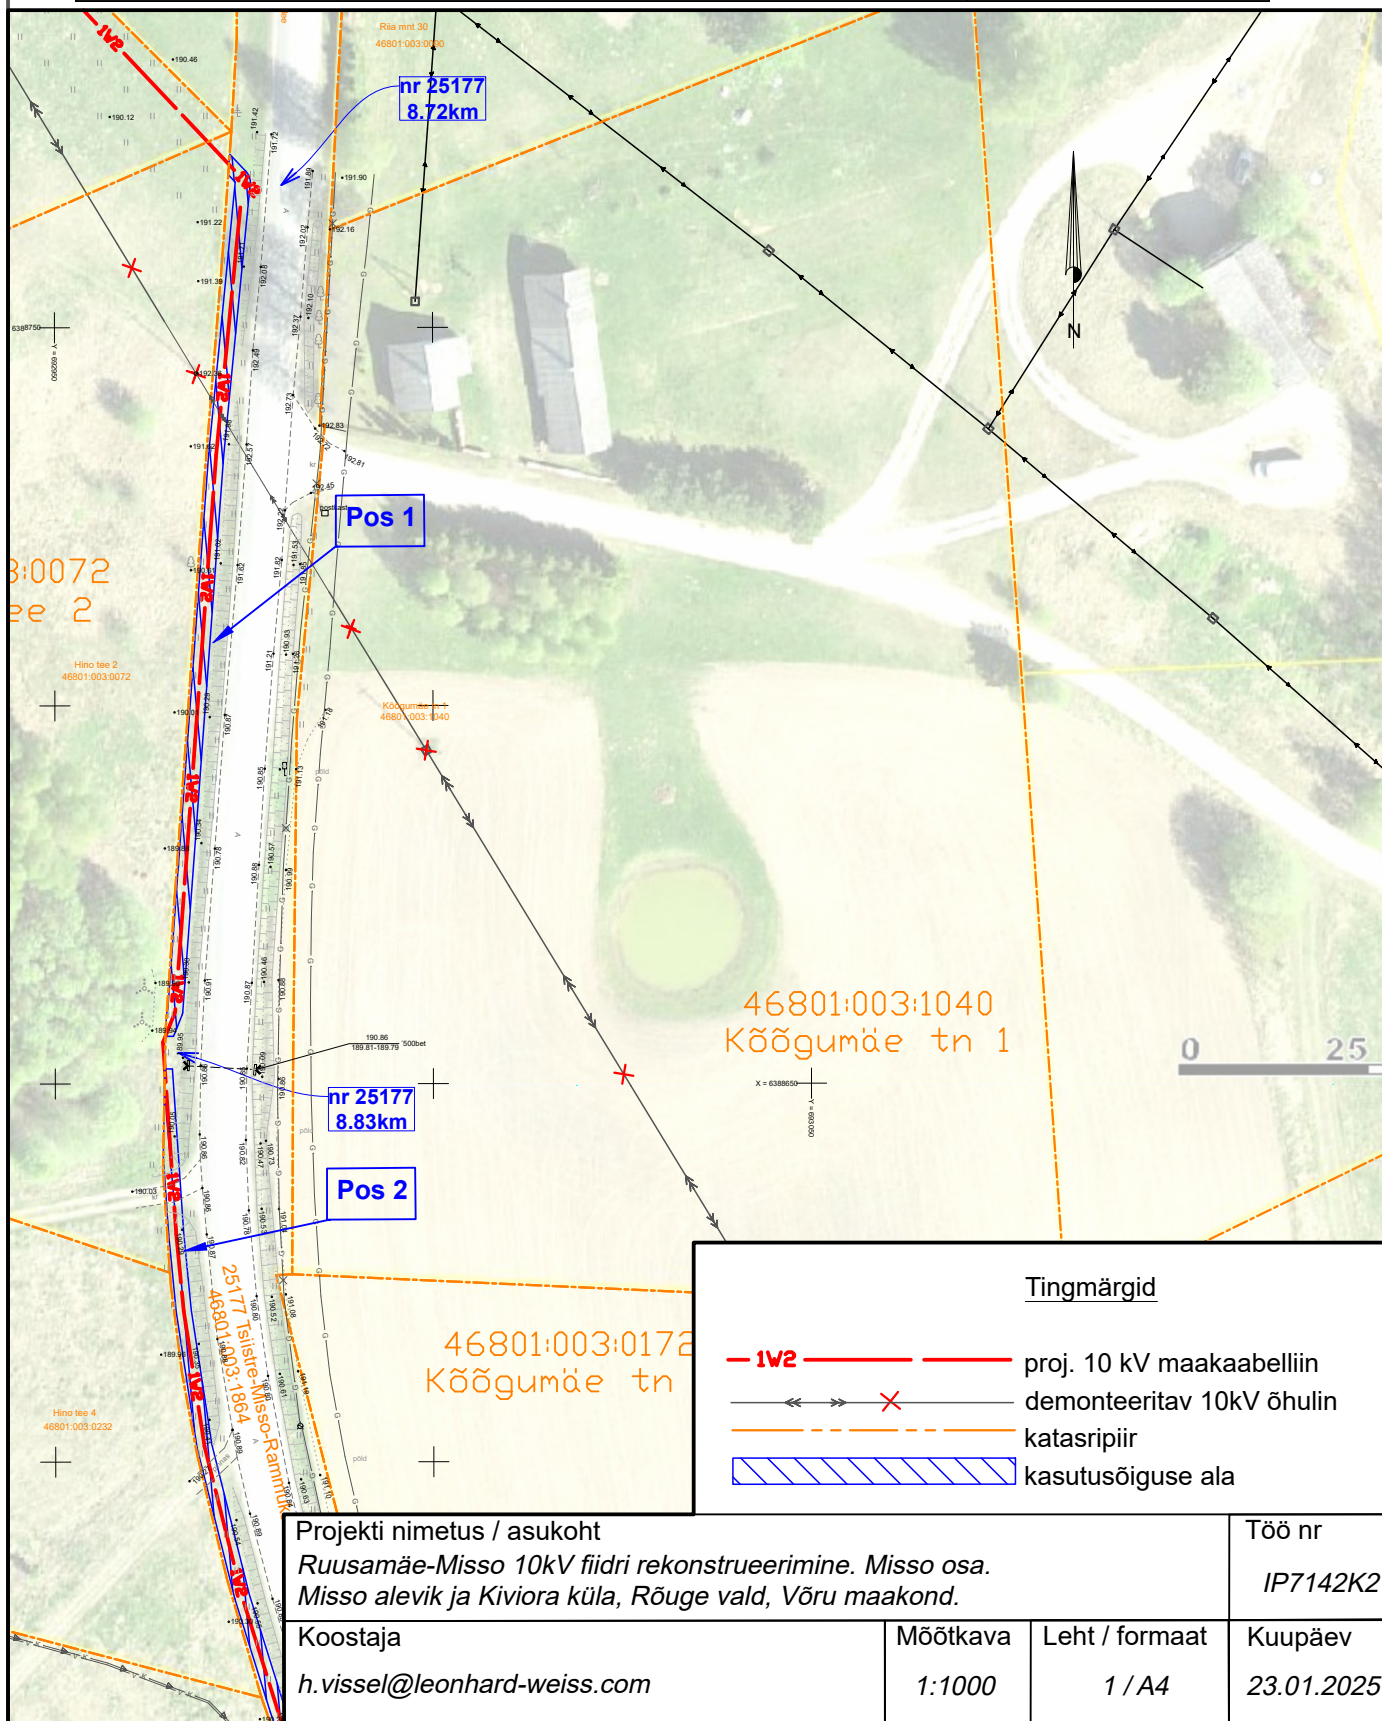

Isikliku kasutusõiguse seadmise plaan

IKÕ ala Pos nr (plaanil)	Kinnistu registriosa nr	Katastriüksuse tunnus, nimi ja sihtotstarve	IKÕ ala pindala m ²
Pos 1	7696650	46801:003:1864 25177 Tsiistre-Misso-Rammuka tee; transpordimaa	231
Pos 2	7696650	46801:003:1864 25177 Tsiistre-Misso-Rammuka tee; transpordimaa	340

