


TINGMÄRGID ASENDIPLAANIL:

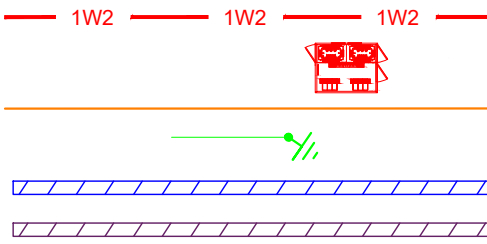

Projekteeritud 10 kV kaabitrass
kaitsetorus


Projekteeritud komplektalajaam

Katastriüksuse piir

Projekteeritud maanduskontuur

Lahtise kaeviku piirjooned (40cm)
Haljasala taastamine

Lahtise kaeviku piirjooned (40cm)
Kruuskattega sõidutee taastamine

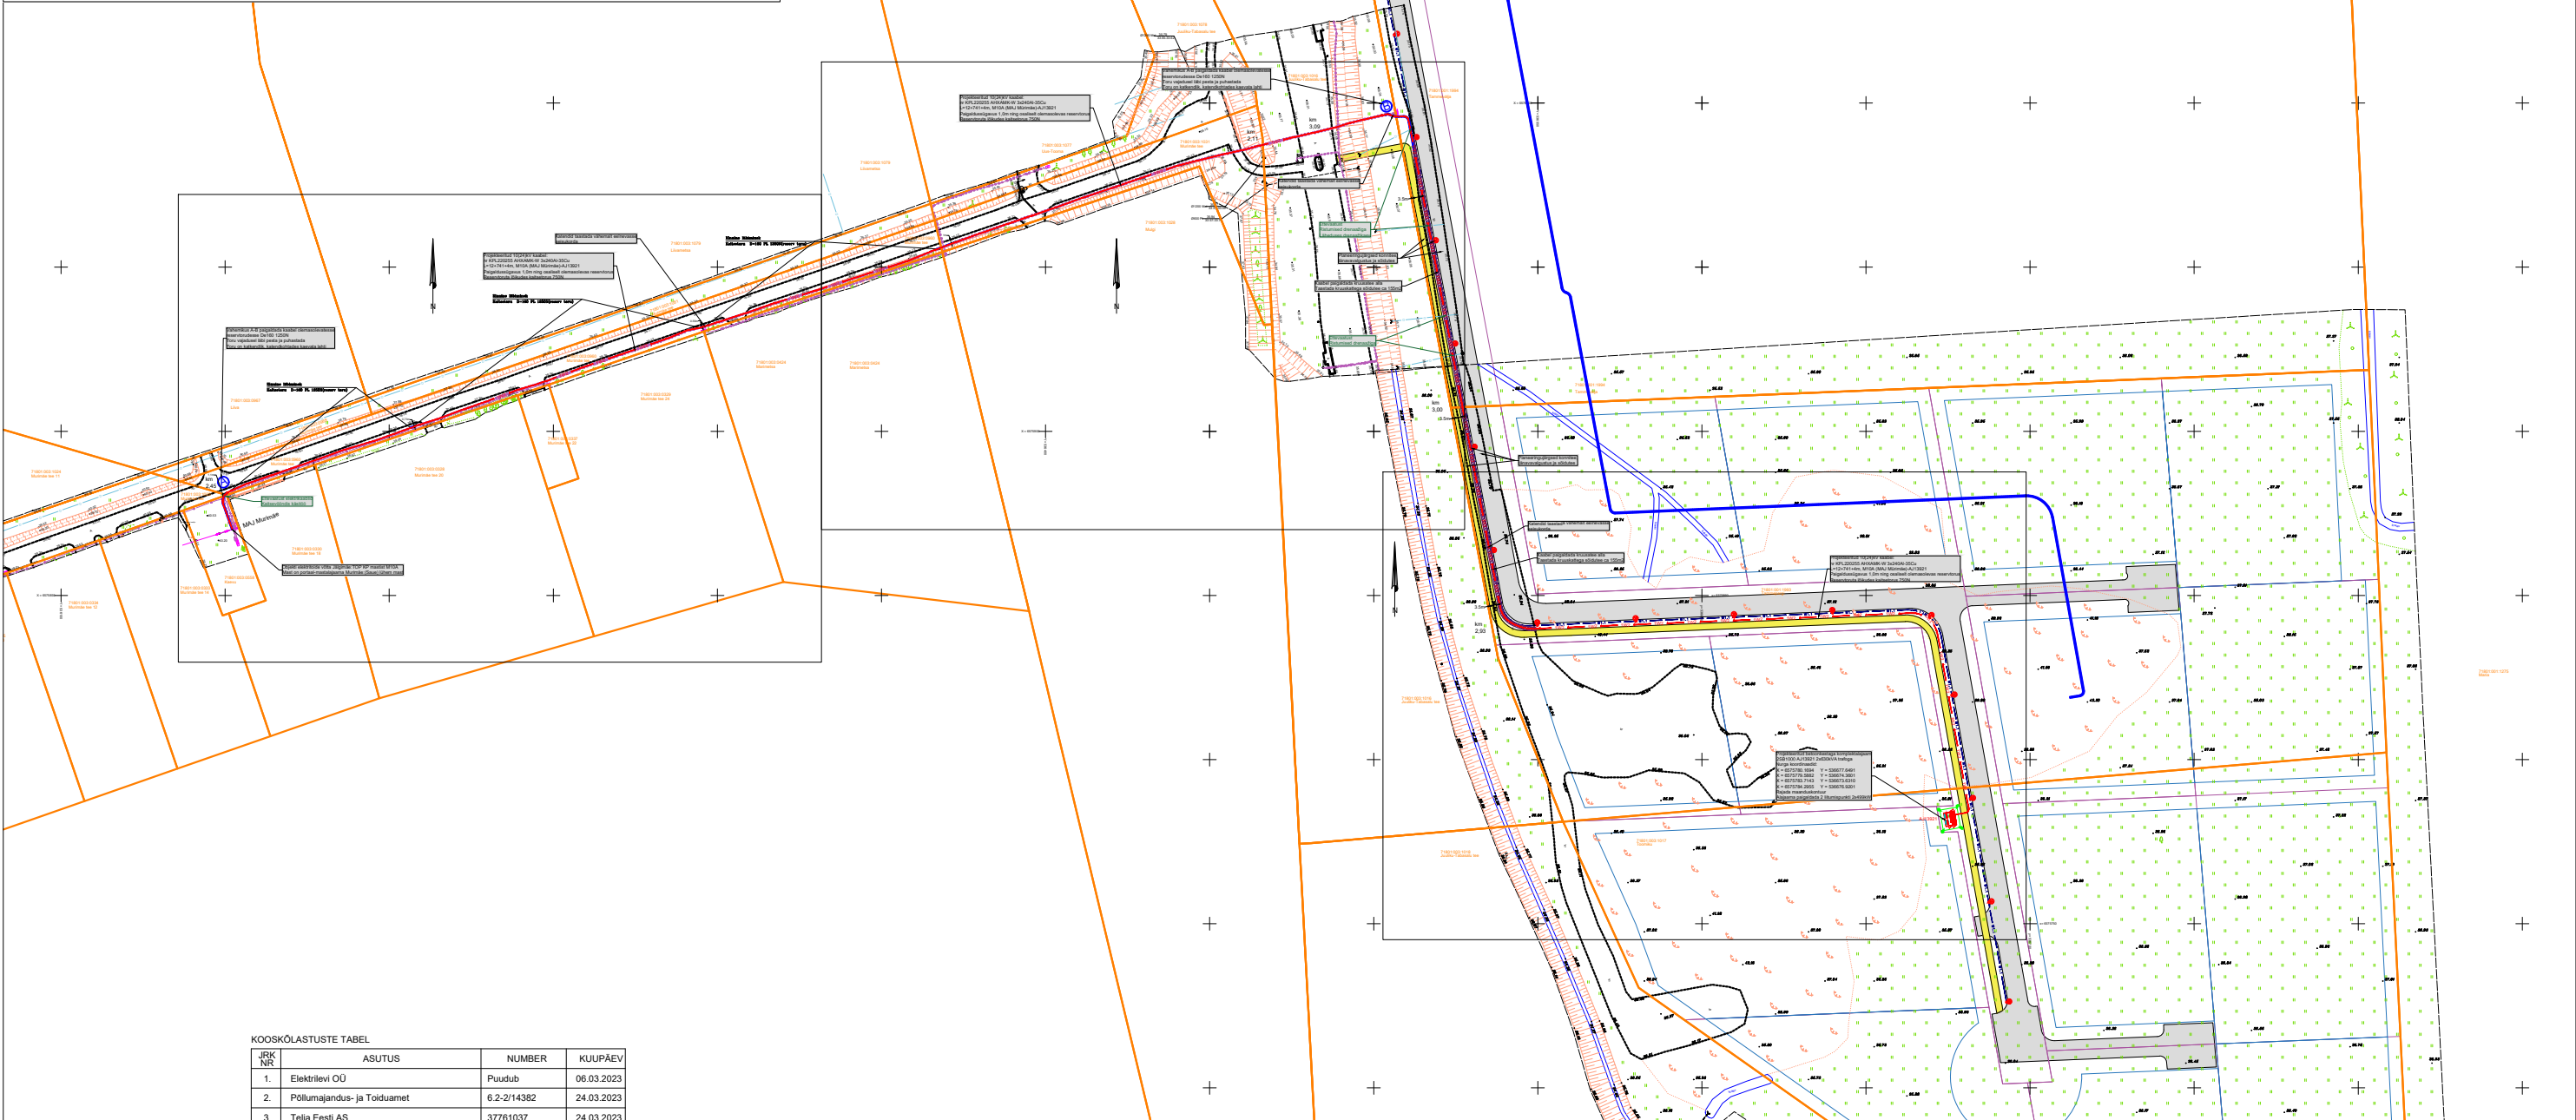

KOOSKÖLASTUSTE TABEL

JRK NR	ASUTUS	NUMBER	KUUPÄEV
1.	Elektrilevi OÜ	Puudub	06.03.2023
2.	Põllumajandus- ja Toidumajandus	6.2-2/14382	24.03.2023
3.	Telia Eesti AS	37761037	24.03.2023
4.	Transpordiamet	Puudub	23.03.2023

MÄRKUSED:

Kõrgused EH2000 süsteemis

Koordinaadid L-EST97 süsteemis

Plaanil kajastatud piirid Maa-ameti andmete põhjal seisuga 22.03.2023 (kuih "PIIR" esitatud piirjoonte asukohad on informatiivsed)

Töö nr. 9845G	Objekt: Harju maakond Saku vald Tänaasilmä küla Toomiku PEJ	koostatud: 22.03.2023
Objekti aadress	Mõõtkaava 1:500 Leht 1 Leht 3 fail: 9845G Joonis	
Koostas K.Kuurborg	Joonis: Geodeetiline alusplaan	
Kontrollis G.Raudsepp		



Märkused:

1. Koordinaadid riiklikus L-Est97, kõrgused EH2000 süsteemis.

2. Katastrüksuse piirid saadud Maa-ametist seisuga 18.11.22

GEODEESIA Geodeesia Partner OÜ Lisametid: 832000490 Reg.nr: 14868802 Rakvere linn, Linnu tee 11-13, 44315 info@geodesiapartner.ee	Objekt: TAMMEPARGI, TOOMIKU Harju maakond, Saku vald, Tänaasilmä küla, Tammepragi, Toomiku	Joonise nimetus: TOPO-GEODEETILINE ALUSPLAAN	Mõõtkaava: 1:500
Projektsuht: Kristjan Veia	Joonise nr: 1203-22	Staadium: GEODEESIA	Kuupäev: 18.11.22
Geodeet: Kevin Krijazev			Leht: 1

Märkused:

- Projekt on teostatud digitaliseeritud alusplaanile vastavalt EC OÜ poolt väljastatud projekteerimisülesandele nr 399901.
- Kaablite ja elektriseadmete paigaldamisel järgida kehtivates normdokumentides sätestatud ja valmistajatehase nõudeid. Normdokumentide nimekirja vt. seletuskirjast.
- Enne ehitustööde algust tuleb projekteeritud kaabitrassi asukoht looduses maha märkida.
- Maakaabel paigaldada haljasalal minimaalselt 1,0m sügavusele. Ristumised teiste kommunikatsioonidega vt. seletuskirjast. Ristumistel muu tehnovõrguga kutsuda kohale tehnovõrkude esindajad. Kaitsevööndis käsitöö.
- Kõik trassid on kooskõlastatud maaomanikega ning teiste kommunikatsioonide valdajatega.

Tellija: Enefit Connect OÜ	STRΩTEC	Address: Päevalille 2-2, Ülenurme Tartumaa, 61714 MTR: TEL002388 Reg nr: 12688881 Telefon: +372 5534119 e-mail: jaanus@stromtec.ee	Kuupäev: 31.03.2023 Töö nr: 23-28 Joon nr: 00Y Mõõtkaava: M1:2000 A3
Töö nimetus: Toomiku päikeseelektrijaama elektriliitumine Tänaasilmä küla, Saku vald, Harju maakond. Tööprojekt LR8573		Projekteeris: Ivo Rohula 56761280	
Joonise nimetus: Üldasendiplaan		Kontrollis: Jaanus Kaldoja	