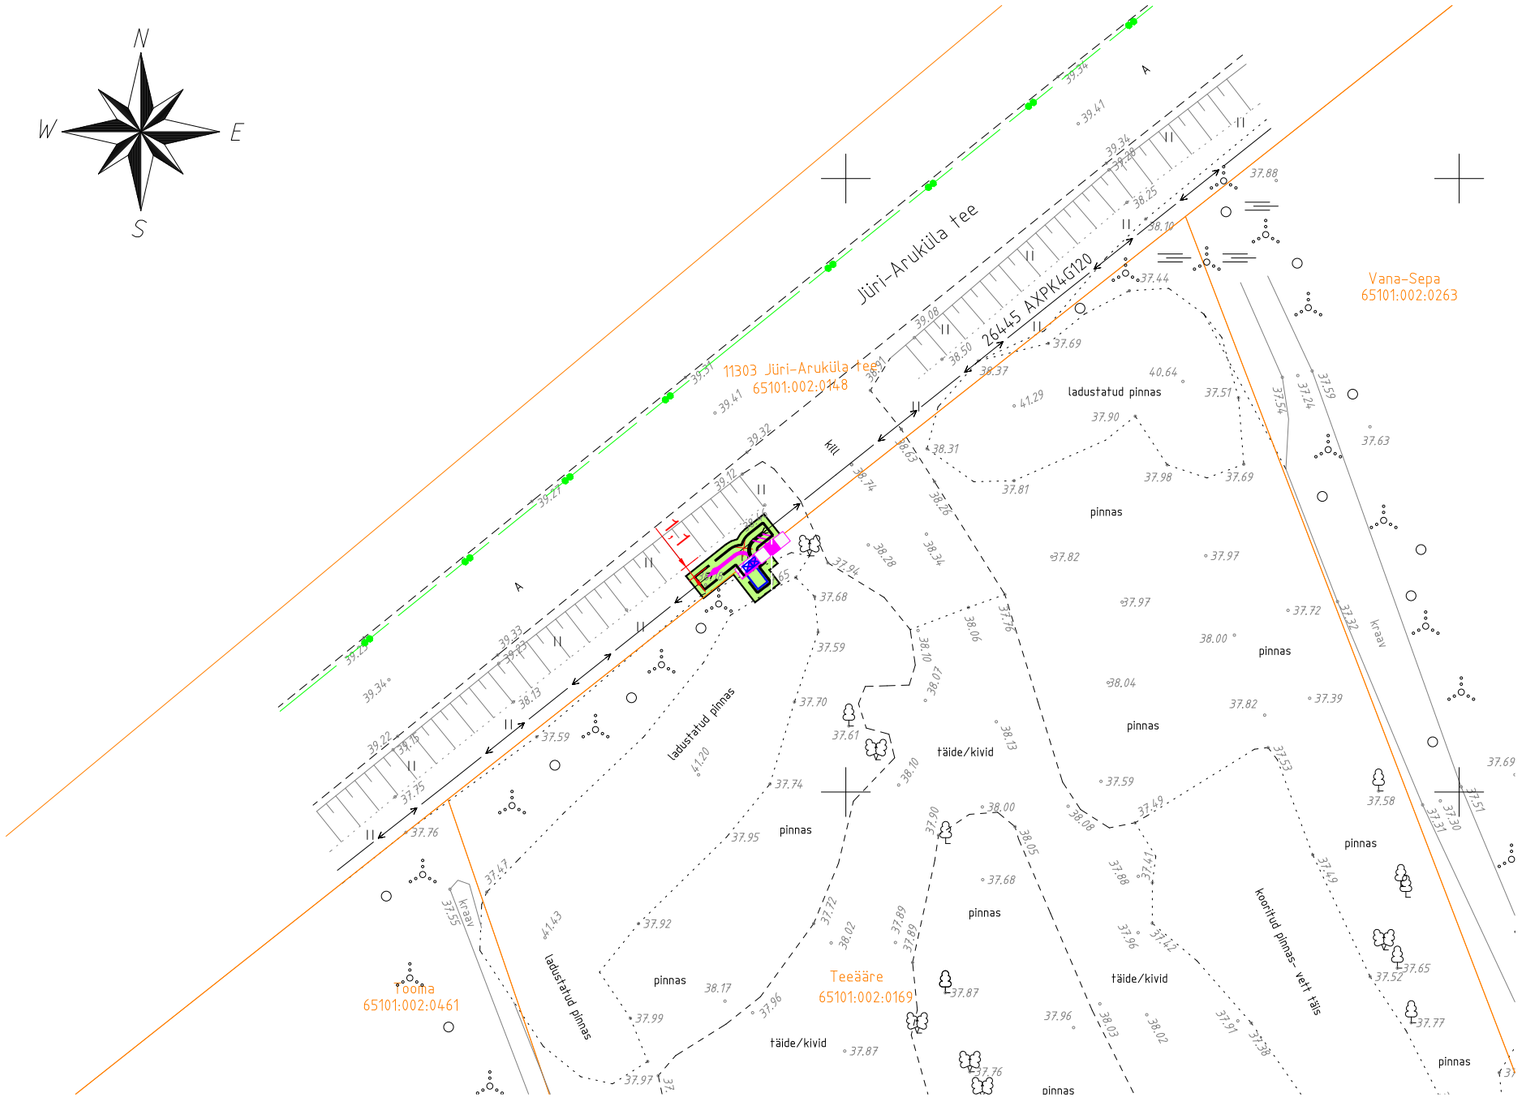

LÕIGE 1-1 M 1:50
Haljasala ristlõige

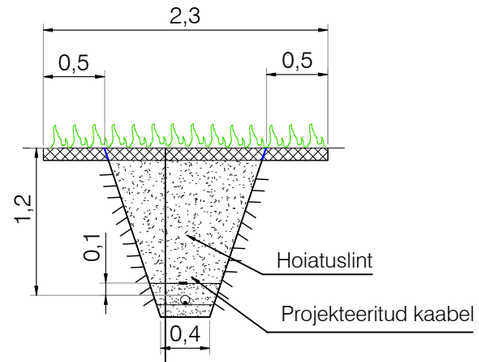

MURU	
KASVUPINNAS	10 cm
TAGASITÄIDE (Kt=0.92)	
LIIV (Kt=0.92, Kf≥0.5 m/ööp)	
LIIV Kf≥0.5 m/ööp	10 cm
OLEMASOLEV PINNAS Kt=0.92	

TINGMÄRGID:

- XW1 - Projekteeritud kuni 1 kV maakaablelliin (x-kaablite arv) PVC kaitsetorus
- Projekteeritud PVC reservkaitsetoru
- Projekteeritud jätkumuhv kuni 1 kV kaablil
- Projekteeritud jaotuskilp
- Projekteeritud liitumiskilp kordusmaandusega
- Projekteeritud kilbi reaalsuurus ja täpne asukoht
- Projekteeritud maanduspaigaldis (potentsiaalitasandusrõngas)
- Demonteeritav MP kaabelliin
- Olemasolev MP kaabelliin
- Olemasolev sidevalguslkaabel
- Krundi piir

TEE-EHITUSLIK OSA:

- Taastatav haljasala, 27m²
- Kaeviku tsoon

MÄRKUSED:

1. Kaablite paigaldamisel juhinduda Raasiku valla kaevetööde eeskiri eeskirjast (Raasiku Vallavolikogu määrus nr 18, 25.oktoobri 2019.a.). Ristumisel kommunikatsioonitrassidega, tagada normikohased vahekaugused (vt. seletuskiri). Tehnovõrkude kaitsetsoonides kaevatakse käsitsi. Tööde teostamisel tuleb lähtuda liinirajatiste kaitsevööndis tegutsemise eeskirjast.
2. Kõlvikult koristada tööde käigus tekkinud ehitusjäätmed.
3. "Tee ehitamise kvaliteedi nõuded", MTM 03.08.2015, määrus nr. 101, lisa 10.
4. Täitematerjal ei tohi sisaldada suuri kive (≥15 cm), kõrvalisi esemeid, turvast, pehmet savi, puidu- või raadamisjäätmeid, jääd, lund ja külmunud pinnast (pinnasekamakaid), muid kahjustavaid ained ning jäätmeid. Talvetingimustes kasutada tagasitäitena ainult sulasid ja kergesti tihendatavaid materjale.
5. Mulla huumuse sisaldus peab olema vähemalt 3%. Kasvumuld peab olema mineraalmuld nõrgalt happelise või neutraalse reaktsiooniga (pH 4.0...7.5). Võimalik on kasutada olemasolevat kooritavat kasvupinnast, mis võib sisalda huumust, kuid ei sisalda suuri kive ja taimede kahjulikke jäätmeid ning tihendada nii, et ei tekiks vajumisi ja vee kogunemise lohkusid. Ei tohi kasutada külmunud pinnast ja turvast.
6. Tööde teostamise käigus lähtuda olemasolevatest katete kõrgusarvudest. Olemasoleva ja taastava katendipiir ühtlustada, vertikaalplaneering täpsustatakse kohapeal. Jälgida olemasoleva katte piki- ja põikkaldeid.
7. Taastatavad katted viia sujuvalt kokku olemasolevaga.
8. Katete taastamise ulatused vastavalt plaanile. Kaeviku laius täpsustatakse ehituse käigus.
9. Kui kaevetööde käigus rikutakse suuremat ala kui joonisel näidatud tuleb ka see nõuetekohaselt taastada.

FORMAAT A3 420 x 297 mm

Töö nimetus: Teeääre kinnistu liitumine madalpingel						Objekti aadress: Teeääre, 11303 Jüri-Aruküla tee, Kulli küla, Raasiku vald, Harju maakond	
Tellija: Elektrilevi OÜ			Joonise nimetus: KATETE TAASTAMISE PLAAN JA RISTLÕIGE			pluvo MTR nr. TEL003705	OÜ PLUVO EESTI Värvi tn 4, 10621 Tallinn, Eesti e-mail : info@pluvo.ee www.pluvo.ee
Kontrollis	I. Miljajeva	05.10.26					
Koostas	I. Miljajeva	05.10.26					
Töö nr: PL25-60-36	Staadium: TP	Versioon: -	Joon. nr: TL-5	Mõõtkava: 1:500	Faili nimi: PL256036_TP_EL-4-02_TL-5-Taastamine.dwg		Leht: 1/1