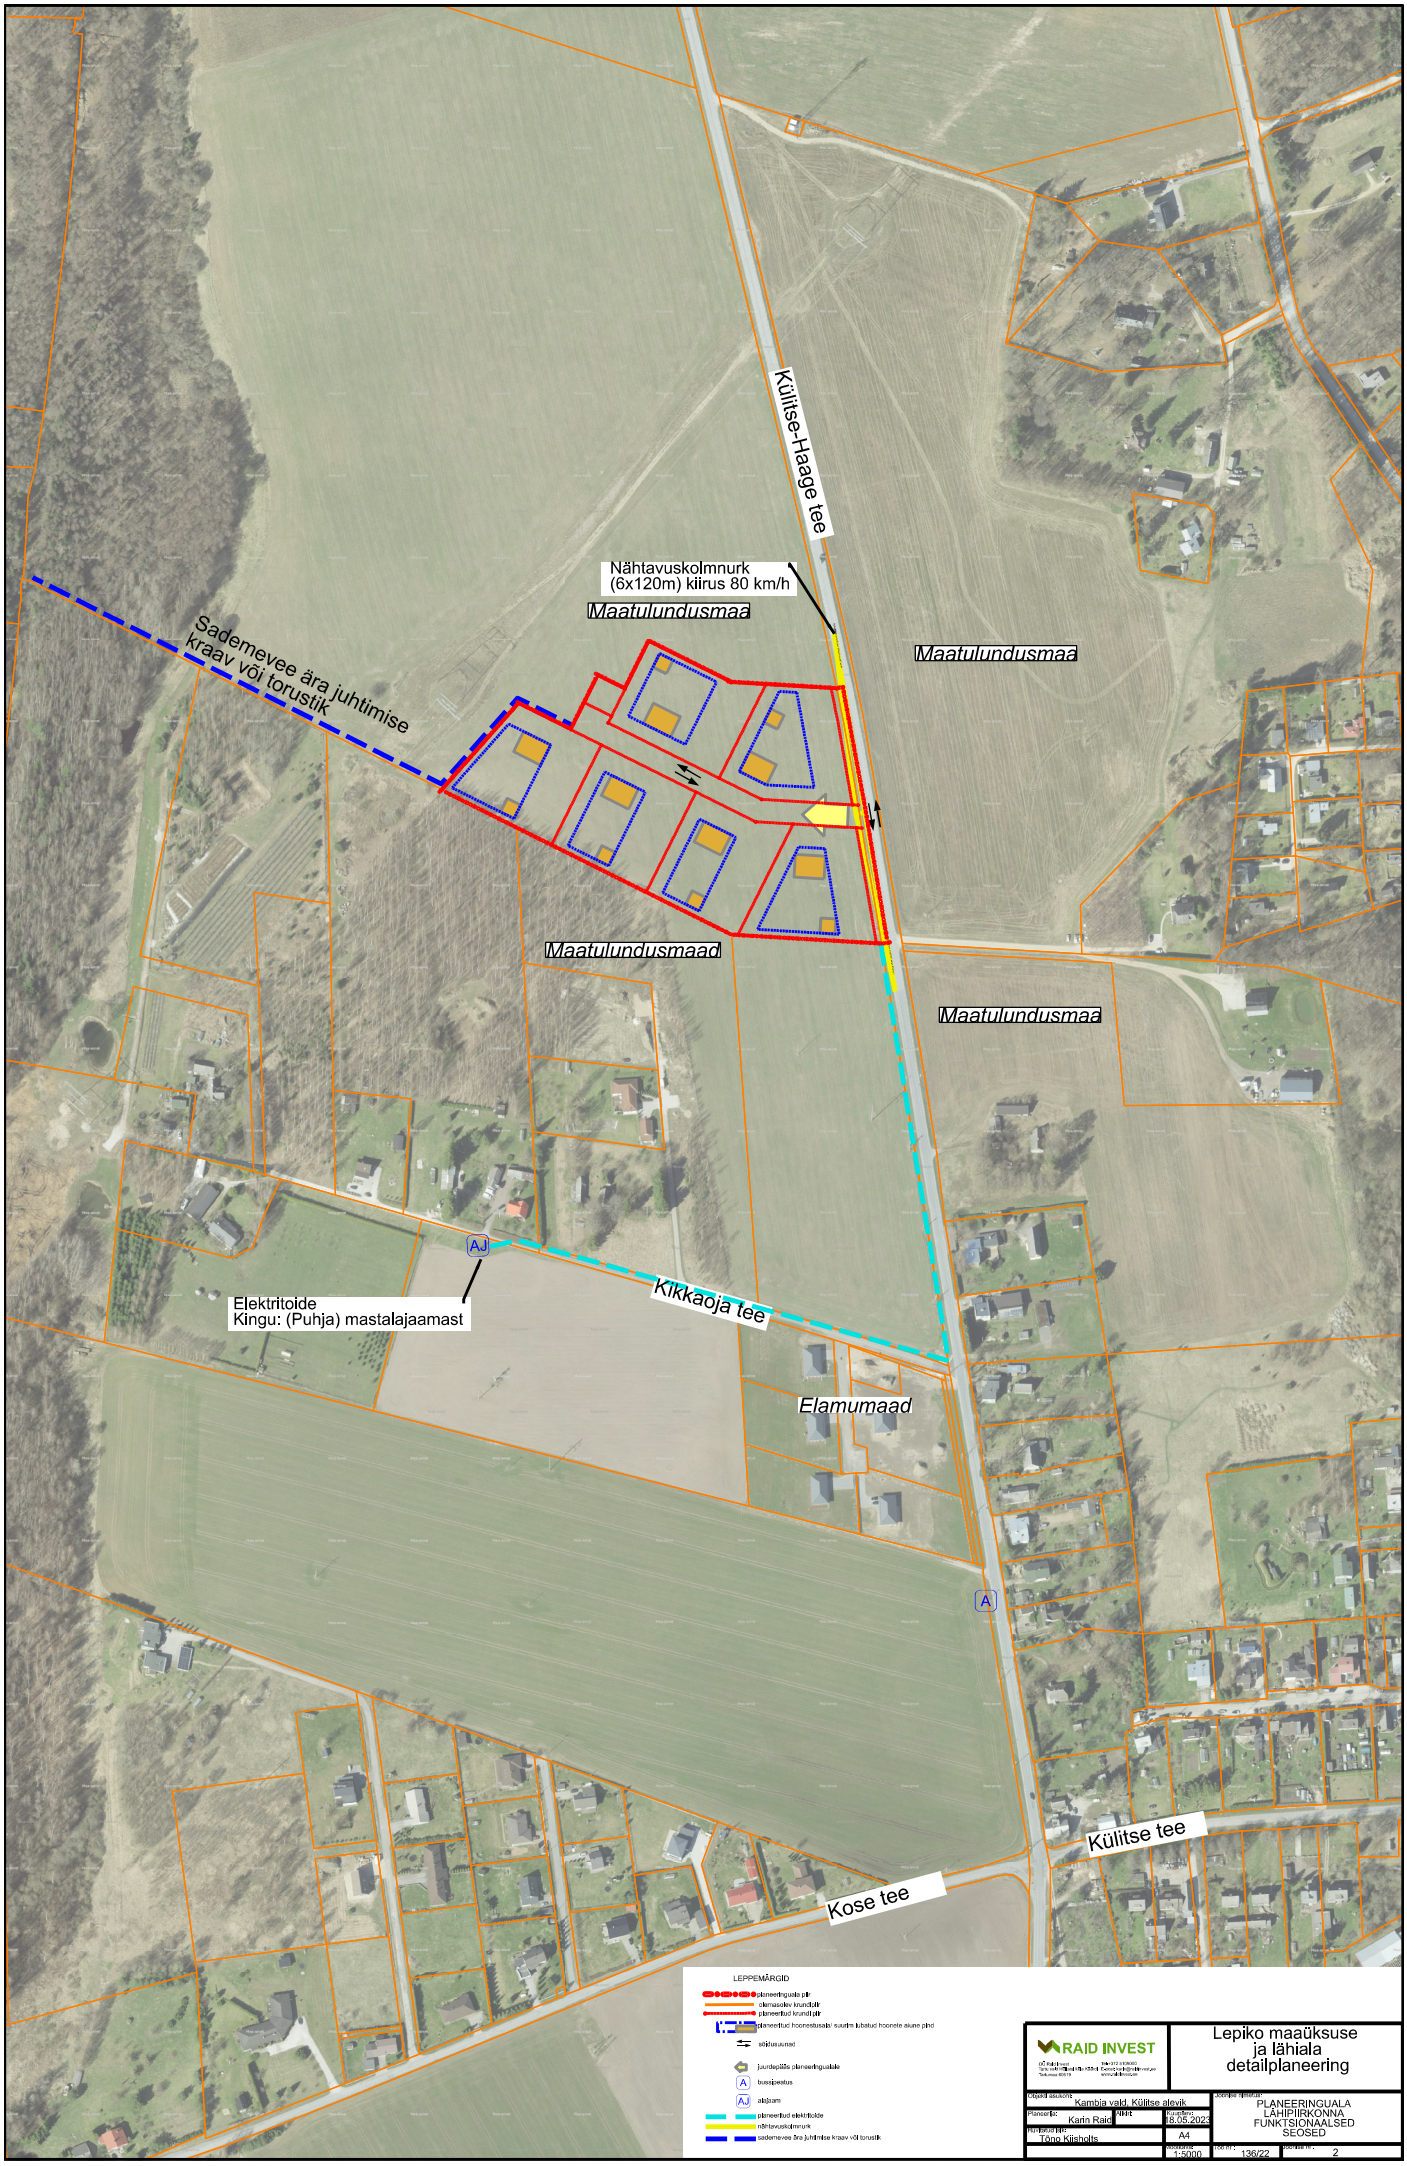
Külitse-Haage tee
Nähtavuskolmnurk
(6x120m) kiirus 80 km/h
Maatulundusmaa
Maatulundusmaa
Sademevee ära juhtimise
kraav või torustik
Maatulundusmaad
Maatulundusmaa
AJ
Elektritoide
Kingu: (Puhja) mastalajaamast
Kikkaoja tee
Elamumaad
A
Külitse tee
Kose tee
LEPPEMÄRGID
planeeringuala piir
olemasolev kruntjoon
planeeritud kruntjoon
planeeritud hoonestusala; suurim lubatud hoonete aluse pind
sõiduteesuund
juurdepääs planeeringualale
A bussipeatus
AJ ajajaam
planeeritud elektritoide
nähtavuskolmnurk
sademevee ära juhtimise kraav või torustik
RAID INVEST
Lepiko maaüksuse
ja lähiala
detailplaneering
Objekti asukoht: Kambja vald, Külitse alevik
Planeerija: Karin Raid
Kuupäev: 16.05.2023
Kontrollija: Tõnu Kilsholts
A4
Mõõtkava: 1:5000
PLANEERINGUALA
LÄHIPIIRKONNA
FUNKTSIONAALSED
SEOSED
Töö nr.: 136/22
Joonise nr.: 2