



Isikliku kasutusõigusega koormatava ala plaan

Mõõtkava 1:500 A3

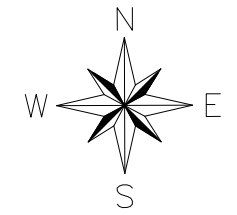

Koostaja: Altren Projekt OÜ
Vahur Laas

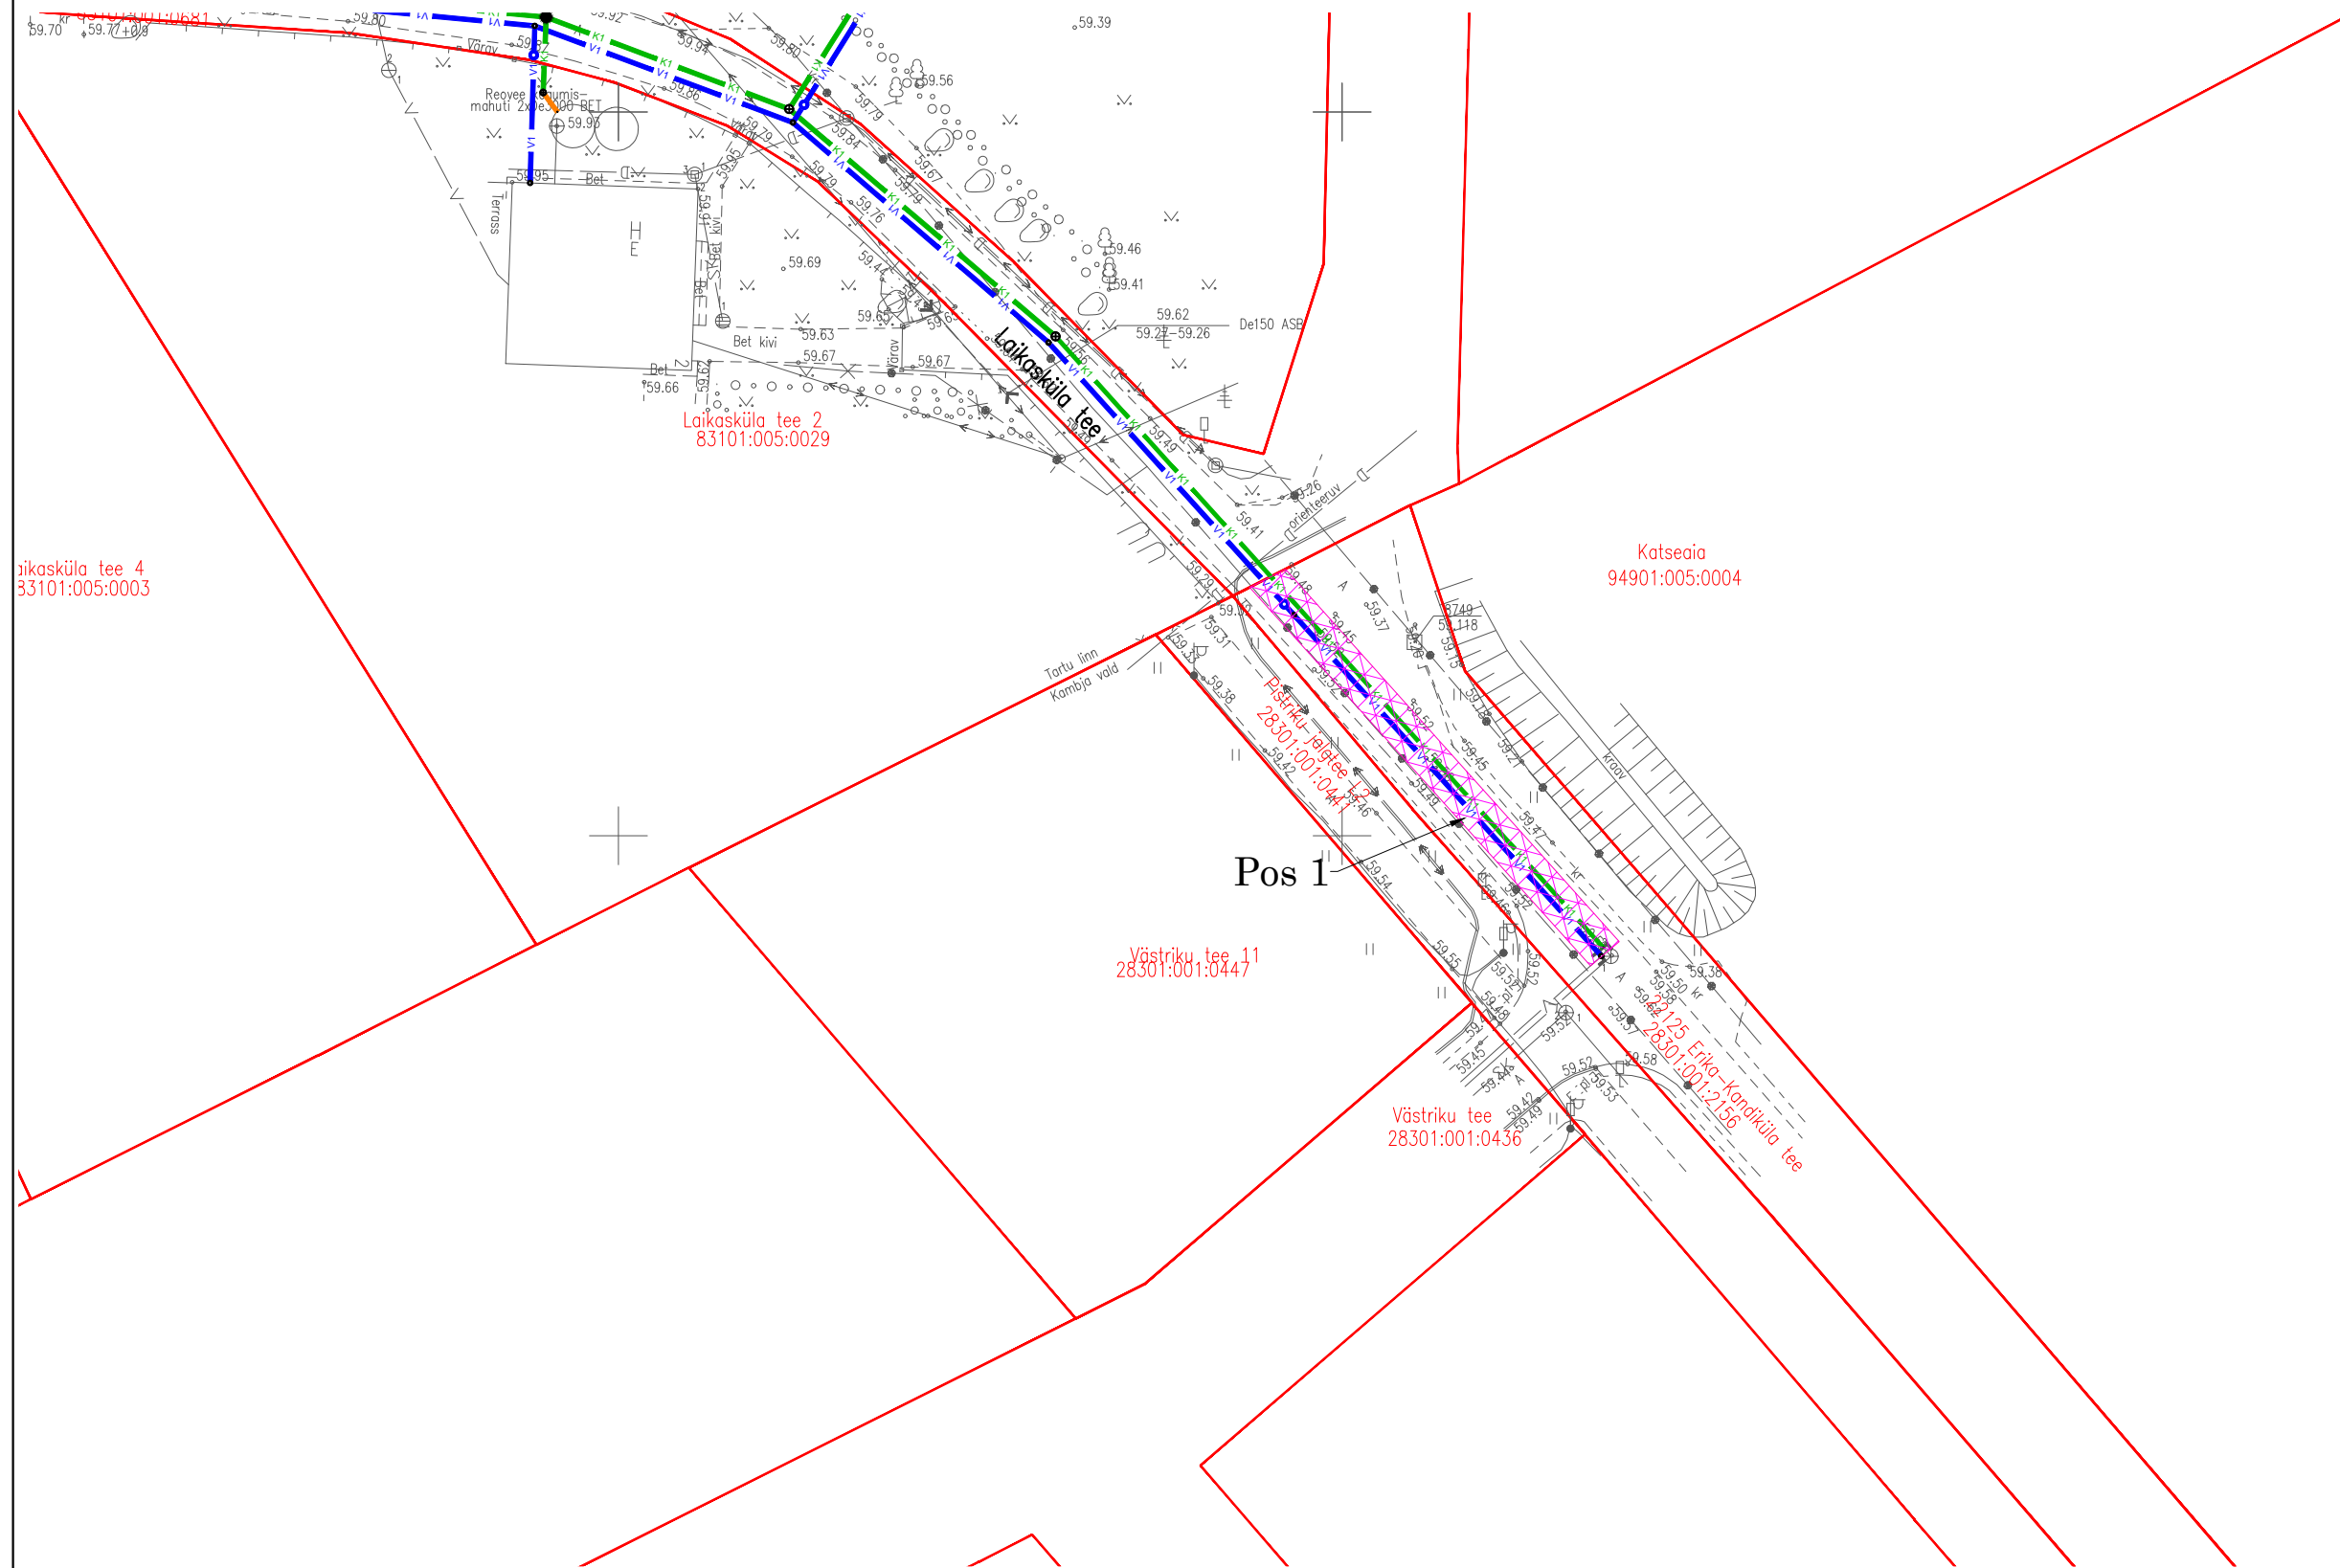

Laikasküla tee 4
33101:005:0003

Laikasküla tee 2
83101:005:0029

Katseala
94901:005:0004


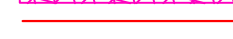
Västriku tee 11
28301:001:0447



Västriku tee
28301:001:0436

Erika-Kandiküla tee
28301:001:2156

Pos 1

Jrk nr	IKÕ ala Pos nr (plaanil)	Kinnistu registriosas number	Katastriüksuse tunnus, nimi ja sihtotstarve	Asukoht riigitee (nr ja nimi) suhtes (õigu algus ja lõpp km);	Ala pindala ruutmeetrites m ²
1.	Pos 1	25666150	28301:001:2156 22125 Erika-Kandiküla tee transpordimaa	22125 Erika-Kandiküla tee km 0,842 - 0,877	92 m ²

 - Isikliku kasutusõiguse seadmise ala
 - Katastriüksuse piir

 V1 - proj. veetorustik
 K1 - proj. reoveekanaliseerimisitorustik

"Tartu linn, Kandiküla, Laikasküla tee vee- ja reoveekanaliseerimisitorustik", töö nr 26031