


## TINGMÄRGID

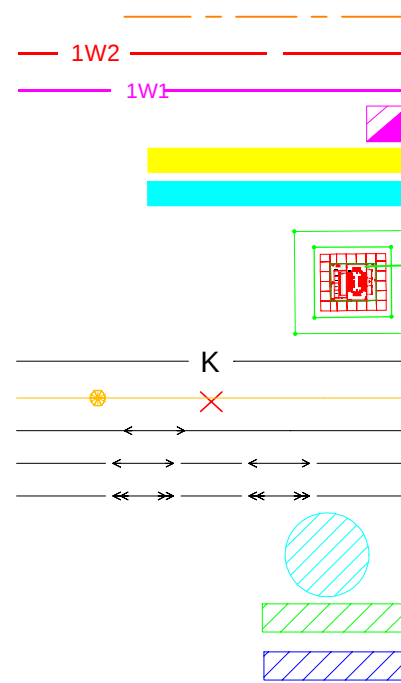

Kinnistu piir  
Projekteeritud KP kaabel  
Projekteeritud MP kaabel  
Projekteeritud liitumiskilp  
Projekteeritud kaitsetoru 750N  
Projekteeritud kaitsetoru 1250N kinnisel meetodil


Projekteeritud uus alajaam AJ27630

Olemasolev kanalisatsioon  
Olemasolev sideõhuliin  
Demonteeritav MP õhuliin  
Olemasolev MP maakaabel  
Olemasolev KP maakaabel

Puurkaeviku kaitsevöönd - 10m

Puurimiskaevik

Bet.kivi /tänavakivi taastamine~8m2

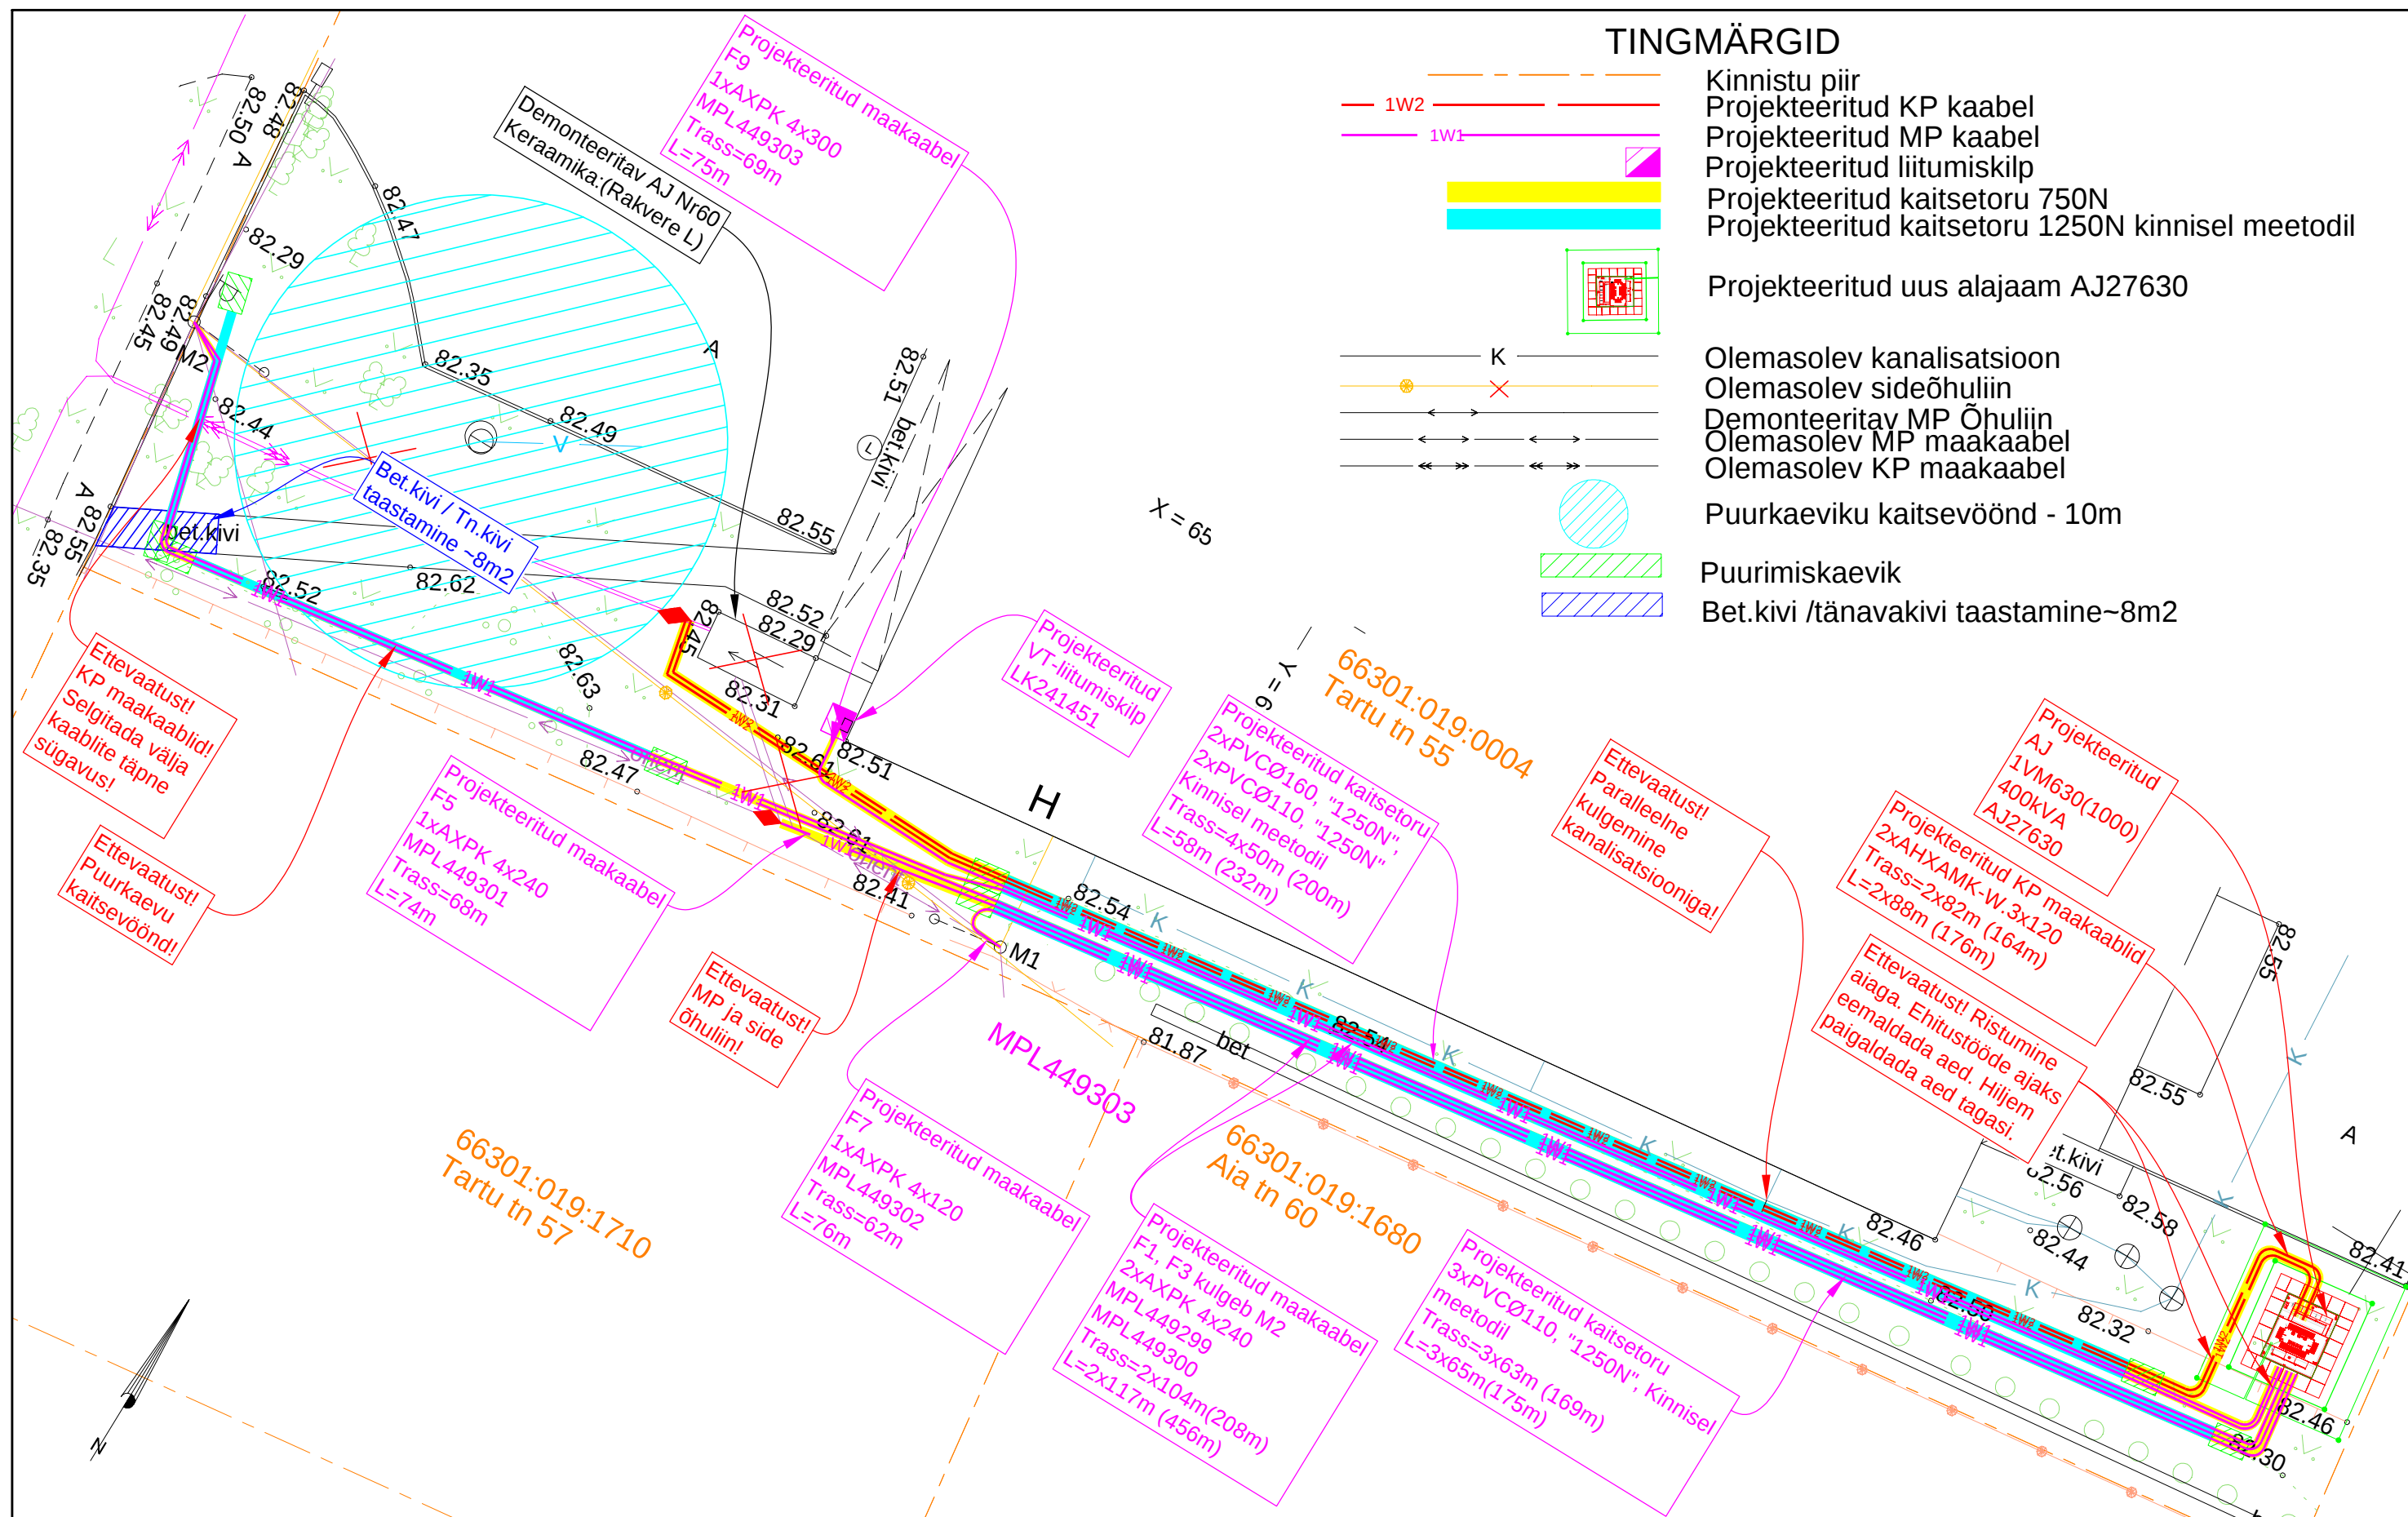

|   |                                                    |                           |  |                                  |                       |
|---|----------------------------------------------------|---------------------------|--|----------------------------------|-----------------------|
| Projekt<br><b>AJ Nr60 Keraamika(Rakvere L) rekonstrueerimine, Rakvere linn, Rakvere vald, Lääne-viru maakond</b>                      |                                                    |                           |  | Tellija<br><b>Elektrilevi OÜ</b> |                       |
| <b>LEONHARD WEISS</b><br>E-post estonia@leonhard-weiss.com<br>Telefon +372 601 2285<br>Registrikood 12083348<br>www.leonhard-weiss.ee | Joonis<br><b>10/0,4kV Elektrivõrgu asendiplaan</b> |                           |  | Joonise nr<br><b>IP9507-1</b>    |                       |
|   | Projekteeris                                       | <b>Karl-Magnus Rebane</b> |  | 59171680                         | Möötkava<br>M 1:250   |
|   | Kontrollis                                         | <b>Hendrik Vissel</b>     |  |                                  | Stadium<br>Tööprojekt |
|   |                                                    |                           |  |                                  | Keel<br>EST           |
|   |                                                    |                           |  |                                  | Leht<br>1             |
|   |                                                    |                           |  |                                  | Leht<br>1             |