


Isikliku kasutusõiguse seadmise plaan

IKÕ ala Pos nr (plaanil)	Kinnistu registriosia nr	Katastriüksuse tunnus, nimi ja sihtotstarve	Asukoht riigitee (nr ja nimi) suhtes (lõigu algus ja lõpp km)	IKÕ ala pinadla ruutmeetrites m ²
Pos 1	8921650	71801:001:0881; 11340 Tallinn–Saku–Laagri tee, Transpordimaa	11340 Tallinn–Saku–Laagri tee; ristumine 3,02 km	42

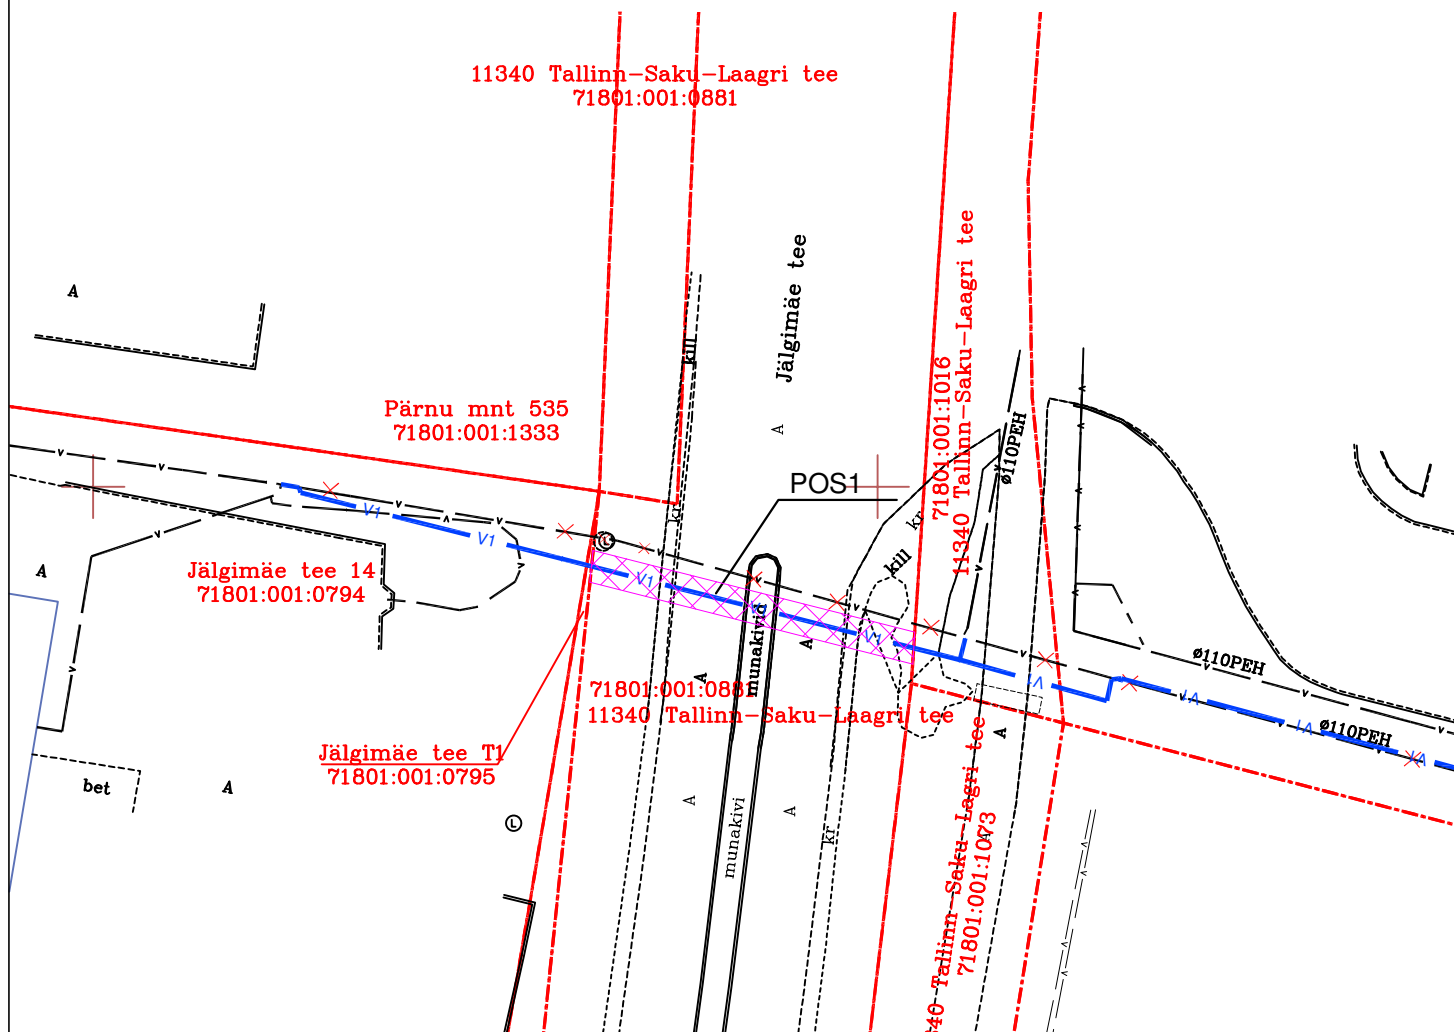

TINGMÄRGID

	Kinnistute piirid
	Proj. veetorustik
	Olemasolev veetorustik
	Likvideeritav veetorustik
	IKÕ SEADMISE ALA

Rajatise tehnilised andmed:

Projekteeritava veetorustiku pikkus kasutusõiguse ala ulatuses 21,2m
Kasutusõigusega ala torustike teljest 1,0m mõlemale poole.

Projekti nimi / aadress Jälgimäe tee 13 kinnistu veetorustiku rekonstrueerimise projekt. MUUDATUSPROJEKT M1. Jälgimäe tee 13, 14, 11340 Tallinn–Saku–Laagri tee, Jälgimäe tee T1; Jälgimäe küla, Tänassilma küla, Saku vald, Harju maakond			Töö nr 024019
Koostaja Raido Mugamäe, Merindorf OÜ	Mõõtkava M 1: 500	Leht / formaat 1/1 A4	Kuupäev 01.10.2026