
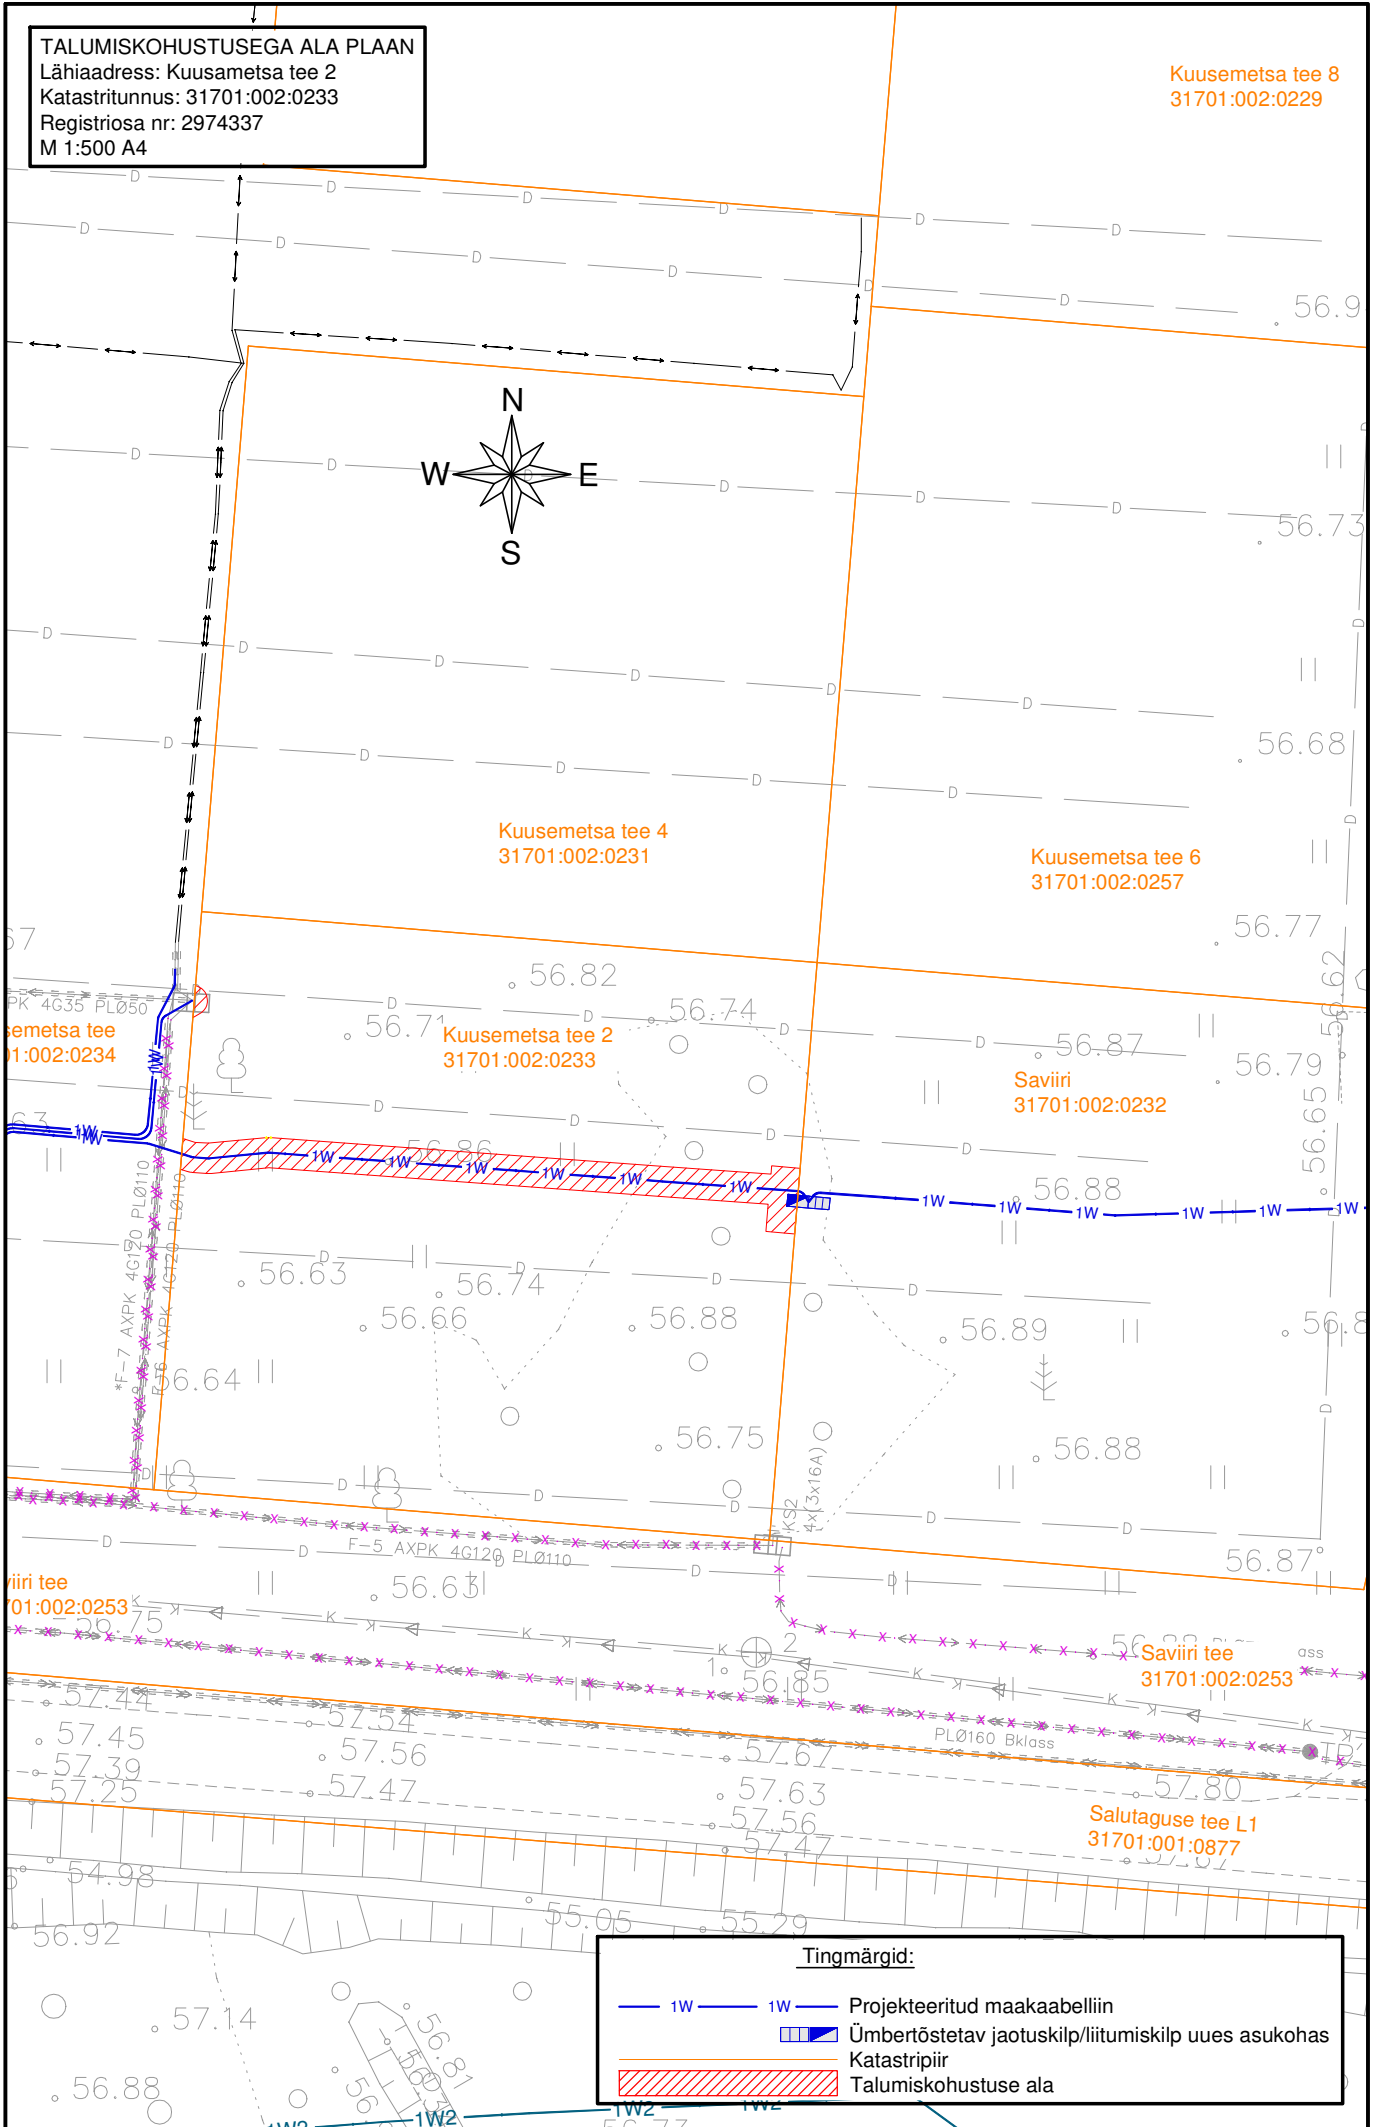


TALUMISKOHUSTUSEGA ALA PLAAN
 Lähiaadress: Kuusemetsa tee 2
 Katastritunnus: 31701:002:0233
 Registriosia nr: 2974337
 M 1:500 A4

Kuusemetsa tee 8
 31701:002:0229

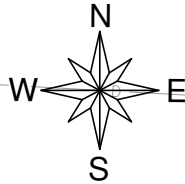

Tingmärgid:

- 1W — 1W — Projektitud maakaabelliin
- Ümbertõstetav jaotuskilp/liitumiskilp uues asukohas
- Katastripiir
- Talumiskohustuse ala