


Isikliku kasutusõiguse ala plaan  
21133 Kuressaare-Püha-Masa tee  
Katastritunnus: 27003:003:0803  
Registriosa number: 13518950

1:1000, A4  
Leht 1/3

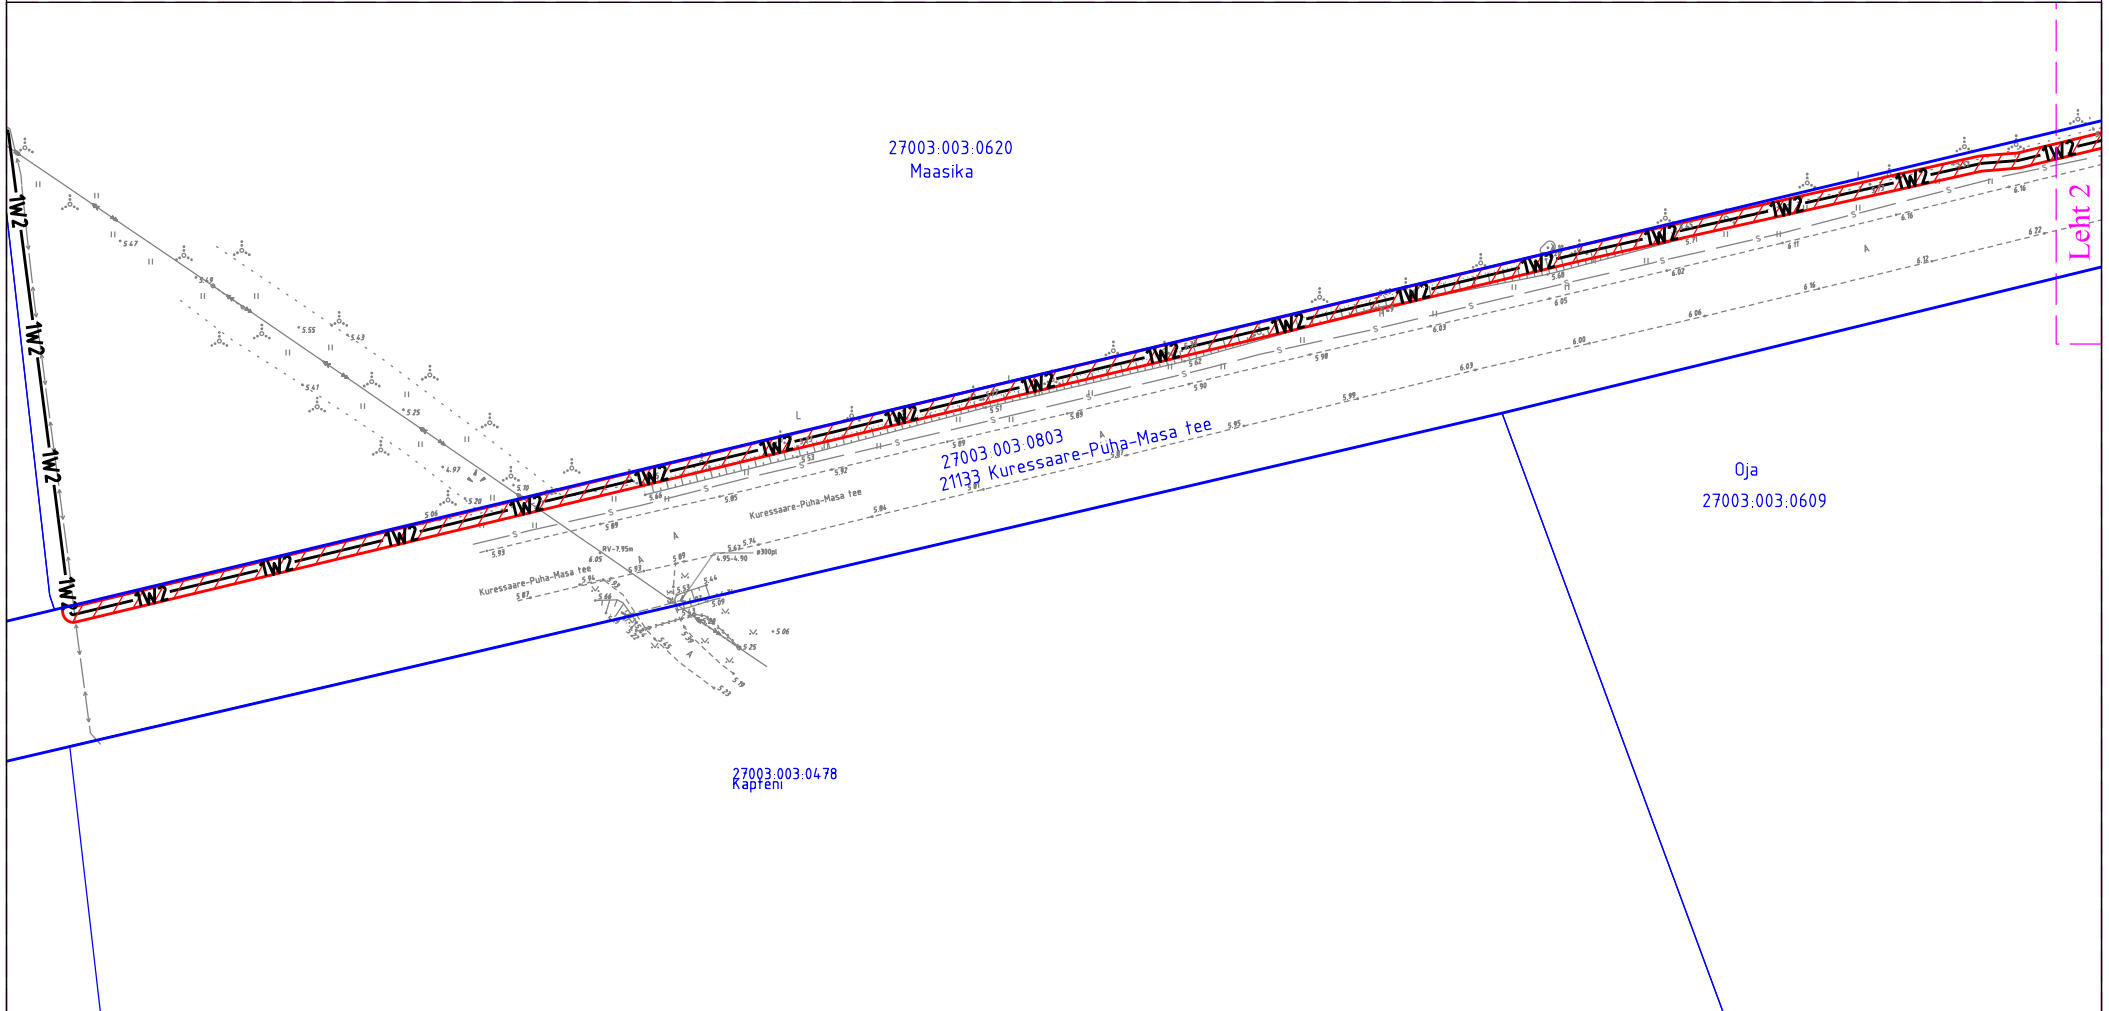

Kaabel teemaal km-I 6,41 - 7,23; isikliku kasutusõiguse ala 1684 m<sup>2</sup>

— Tingmärgid  
— Kinnistu piir  
▨ Kasutusõiguse ala  
1W2—1W2— Projekteeritud elektri maakaabelliin

M 1:1000  
ASENDIPLAANI KOOSTAS:  
Tarmo Laur  
AS Enersense  
Projekteerija  
Tel: 5136891  
E-post: tarmo.laur@enersense.com



