


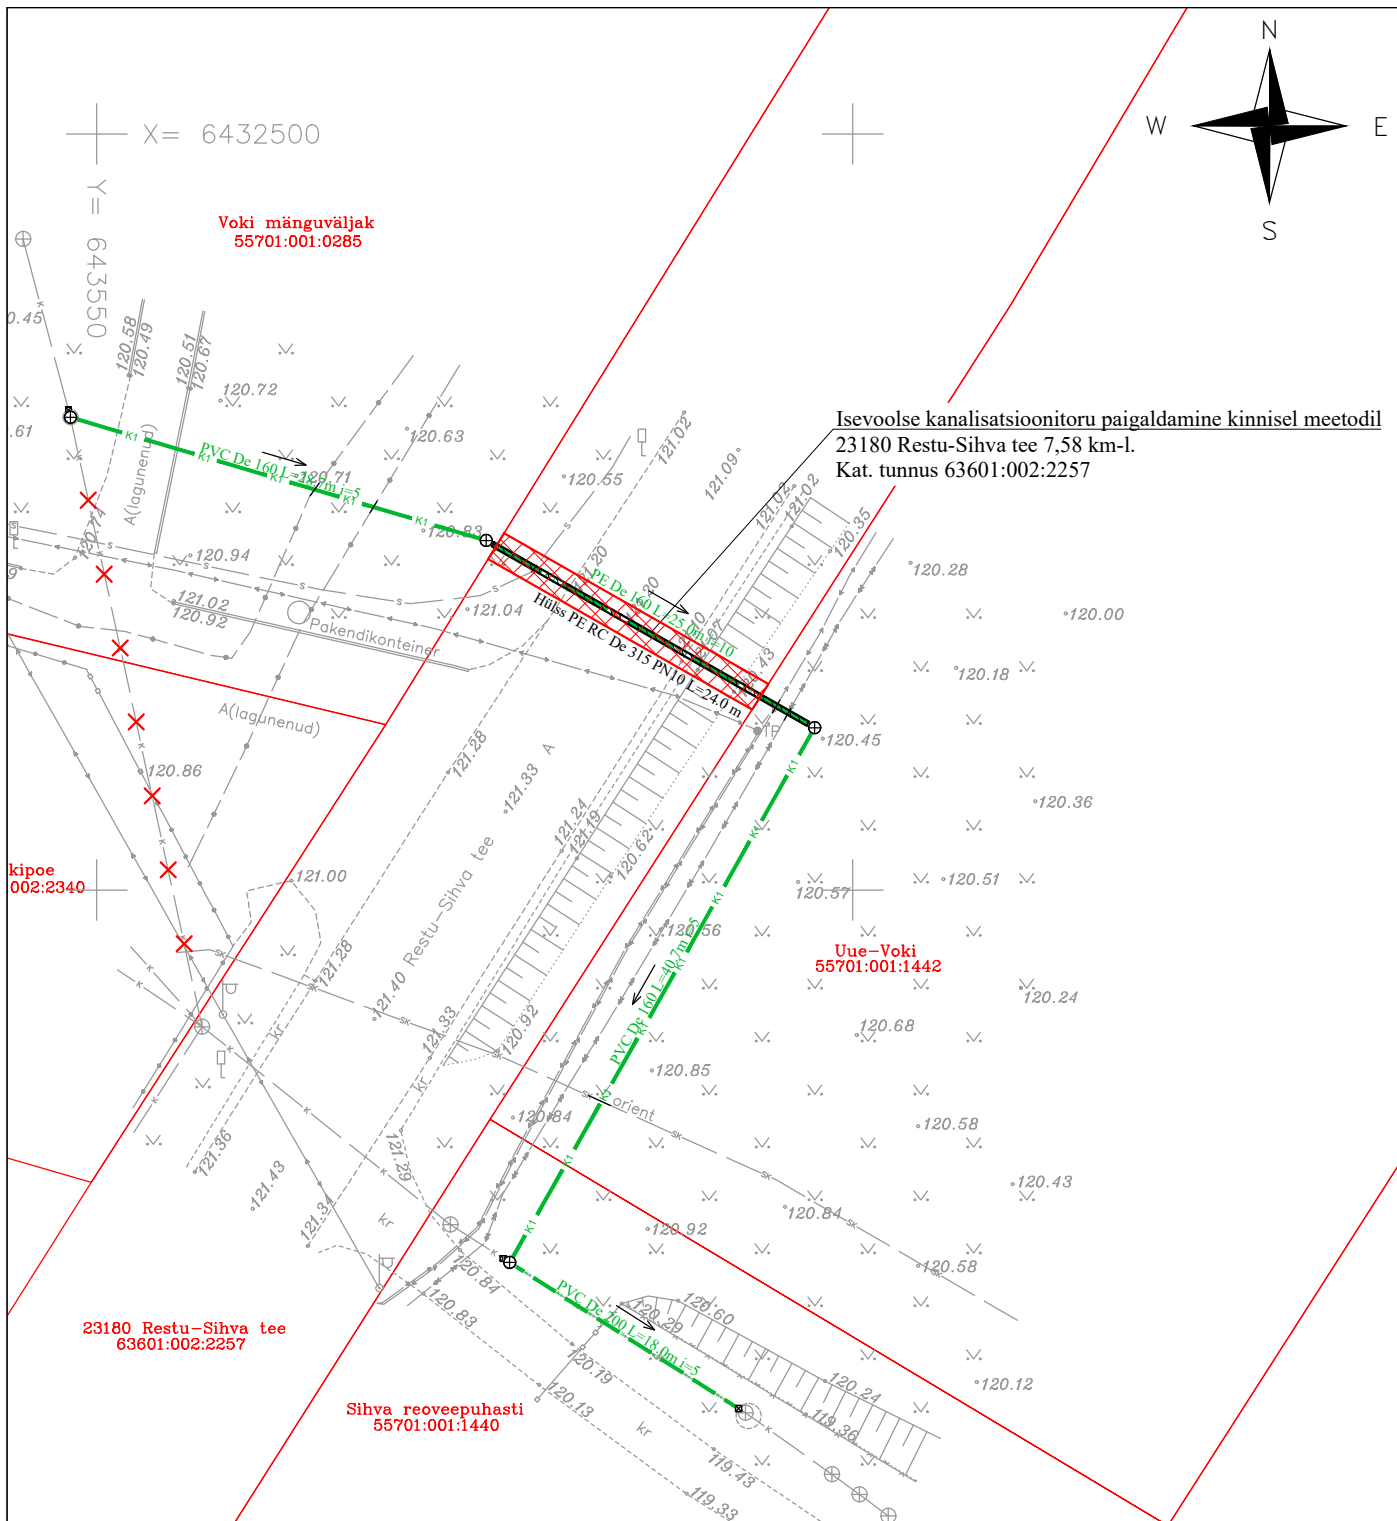

IKÕ ala POS nr	Kinnistu registriosa nr	Katastriüksuse tunnus, nimi	Ala pindala ruutmeetrites, m ²
Pos 1	7319150	63601:002:2257 23180 Restu-Sihva tee	40 m ²

LEPPEMÄRGID:

- Katastriüksuse piir
- K1 Projekteeritud kanalisatsioonitorustik
- Projekteeritud kanalisatsioonitorustik hülsis
- ⊕ Projekteeritud kanalisatsioonitorustiku vaatluskaev
- Isikliku kasutusõiguse ala

ISIKLIKU KASUTUSÕIGUSE SEADMISE PLAAN

Projekti nimetus / asukoht

Voki mänguväljaku kanalisatsioonitorustik /
Sihva küla, Otepää vald, Valgamaa

Töö nr

060/2026

Koostaja / projekteerija

Keskfond & Partnerid OÜ / Kaspar Kala

Mõõtka

1:500

Leht / formaat

1 / A4

Kuupäev

31.08.2026