


Mhor 1:500
Mvert 1:50

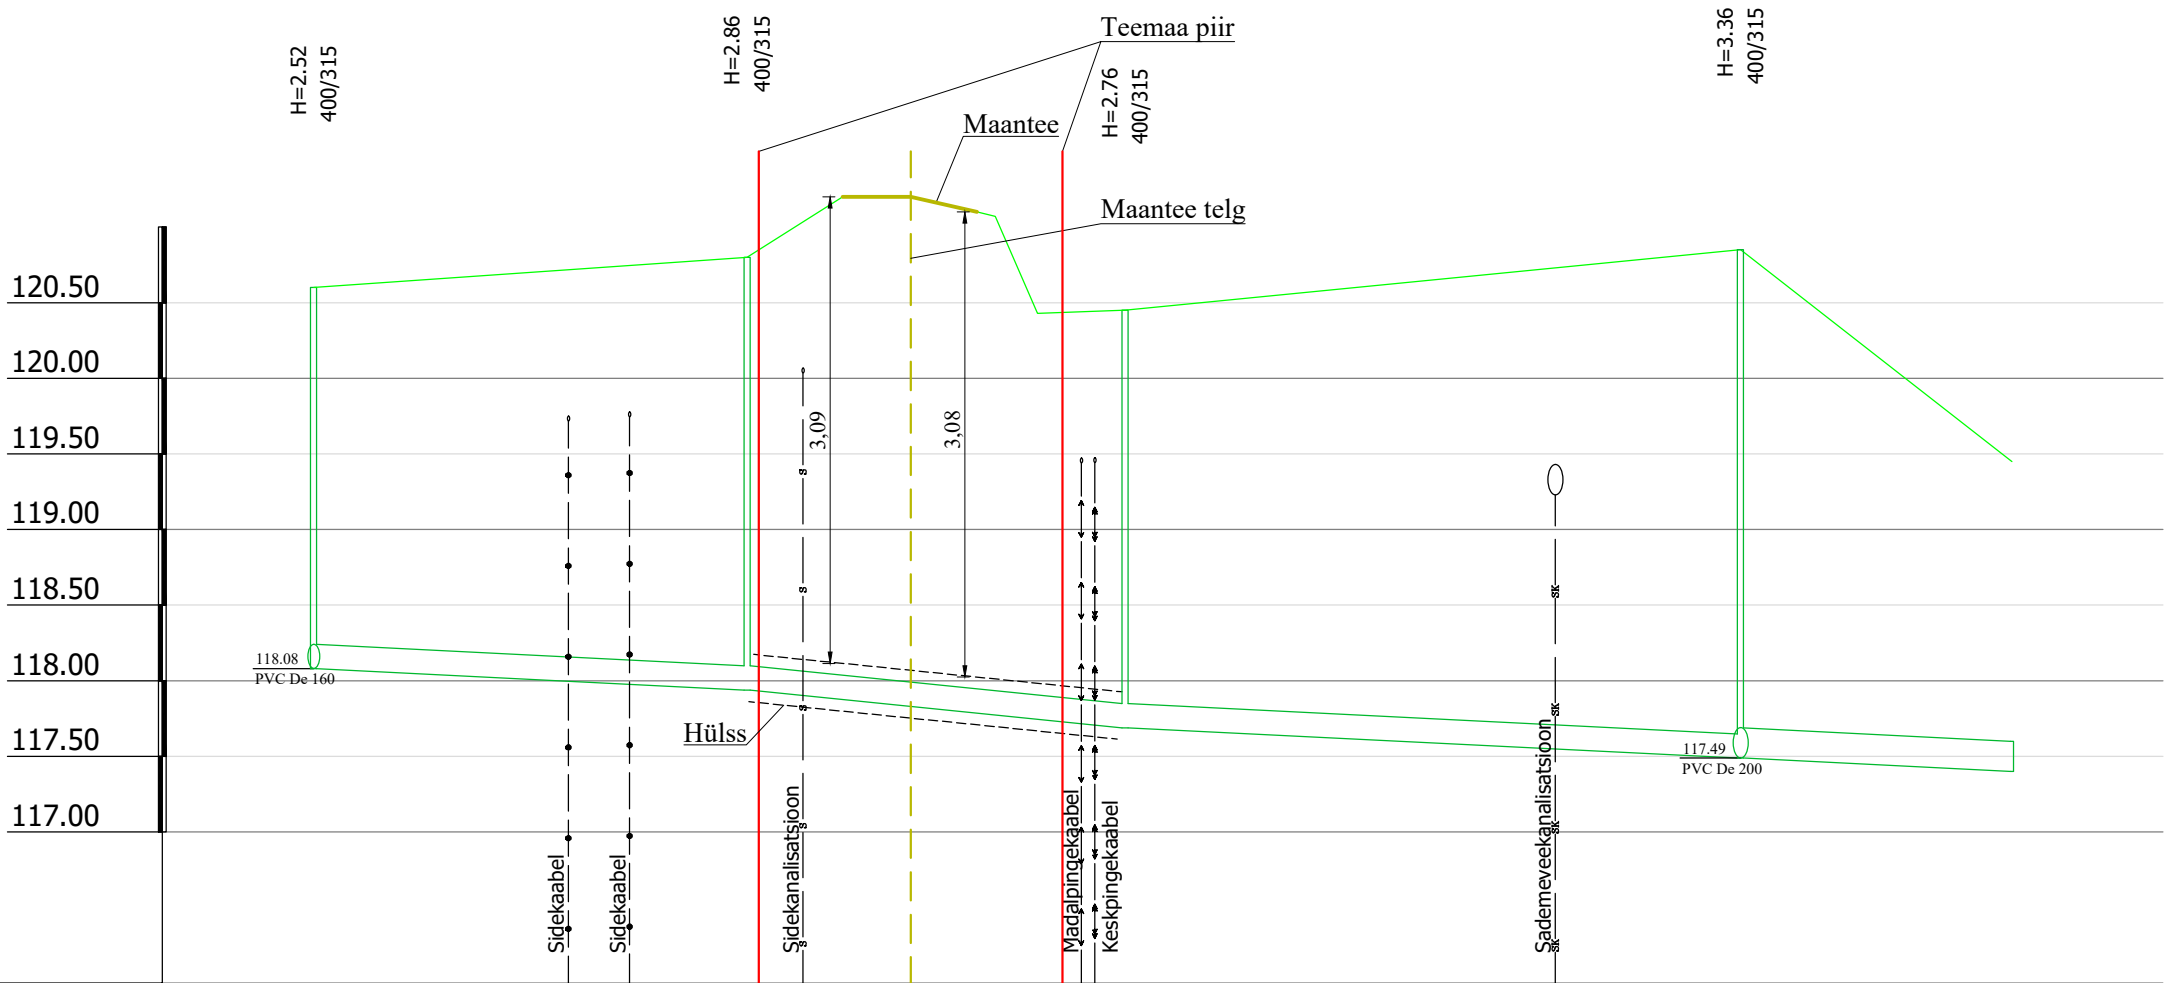

KAEVU TÄHIS	KK-1	KK-2	KK-3	KK-4	OT-3
OLEMASOLEVA MAAPINNA KÕRGUS (m ABS)	120.60	120.80	120.45	120.85	119.45
PROJEKTEERITUD MAAPINNA KÕRGUS (m ABS)	120.60	120.80	120.45	120.85	119.45
TORU RENNI KÕRGUS (m ABS)	118.08	117.94	117.69	117.49	117.40
TORU RAJAMISSÜGAVUS	2.52	2.86	2.76	3.36	2.05
LANG ‰	28.7	5	10	58.7	5
PIKKUS (m)	28.7	25.0	40.7	18.0	
TORU LÄBIMÕÕT	PVC De 160 - 94.4m				PVC De 200 - 18.0m
VAHEKAUGUSED (m)	28.7	25.0	40.7	18.0	
SIRGESTATUD TRASSI PLAAN					

MÄRKUSED:
1. Joonis on projekti seletuskirja ja lisade lahutamatu osa.
2. Ühikuta mõõdud on meetrites.
3. Kõrgused on EH 2000 süsteemis.

 KESKKOND & PARTNERID OÜ Reg. nr. 11006388 Vasara 50, Tartu 50113 Tel. 733 0350; info@mahutid.ee Vastutav spetsialist Lauri Aim	Tellija AS Otepää Veevõrk			Töö nr: 060/2026	
	Projekt Voki mänguväljaku kanalisatsioonitorustik			Sihva küla Otepää vald Valgamaa	
	Joonis Pikiprofiil			Stadium Põhiprojekt	
	Fail 0602026_PP Kuupäev 31.08.2026 Mõõt 1:50 1:500			Joonis VK-6-01	