


## SURJU METSKOND 62

M 1:750

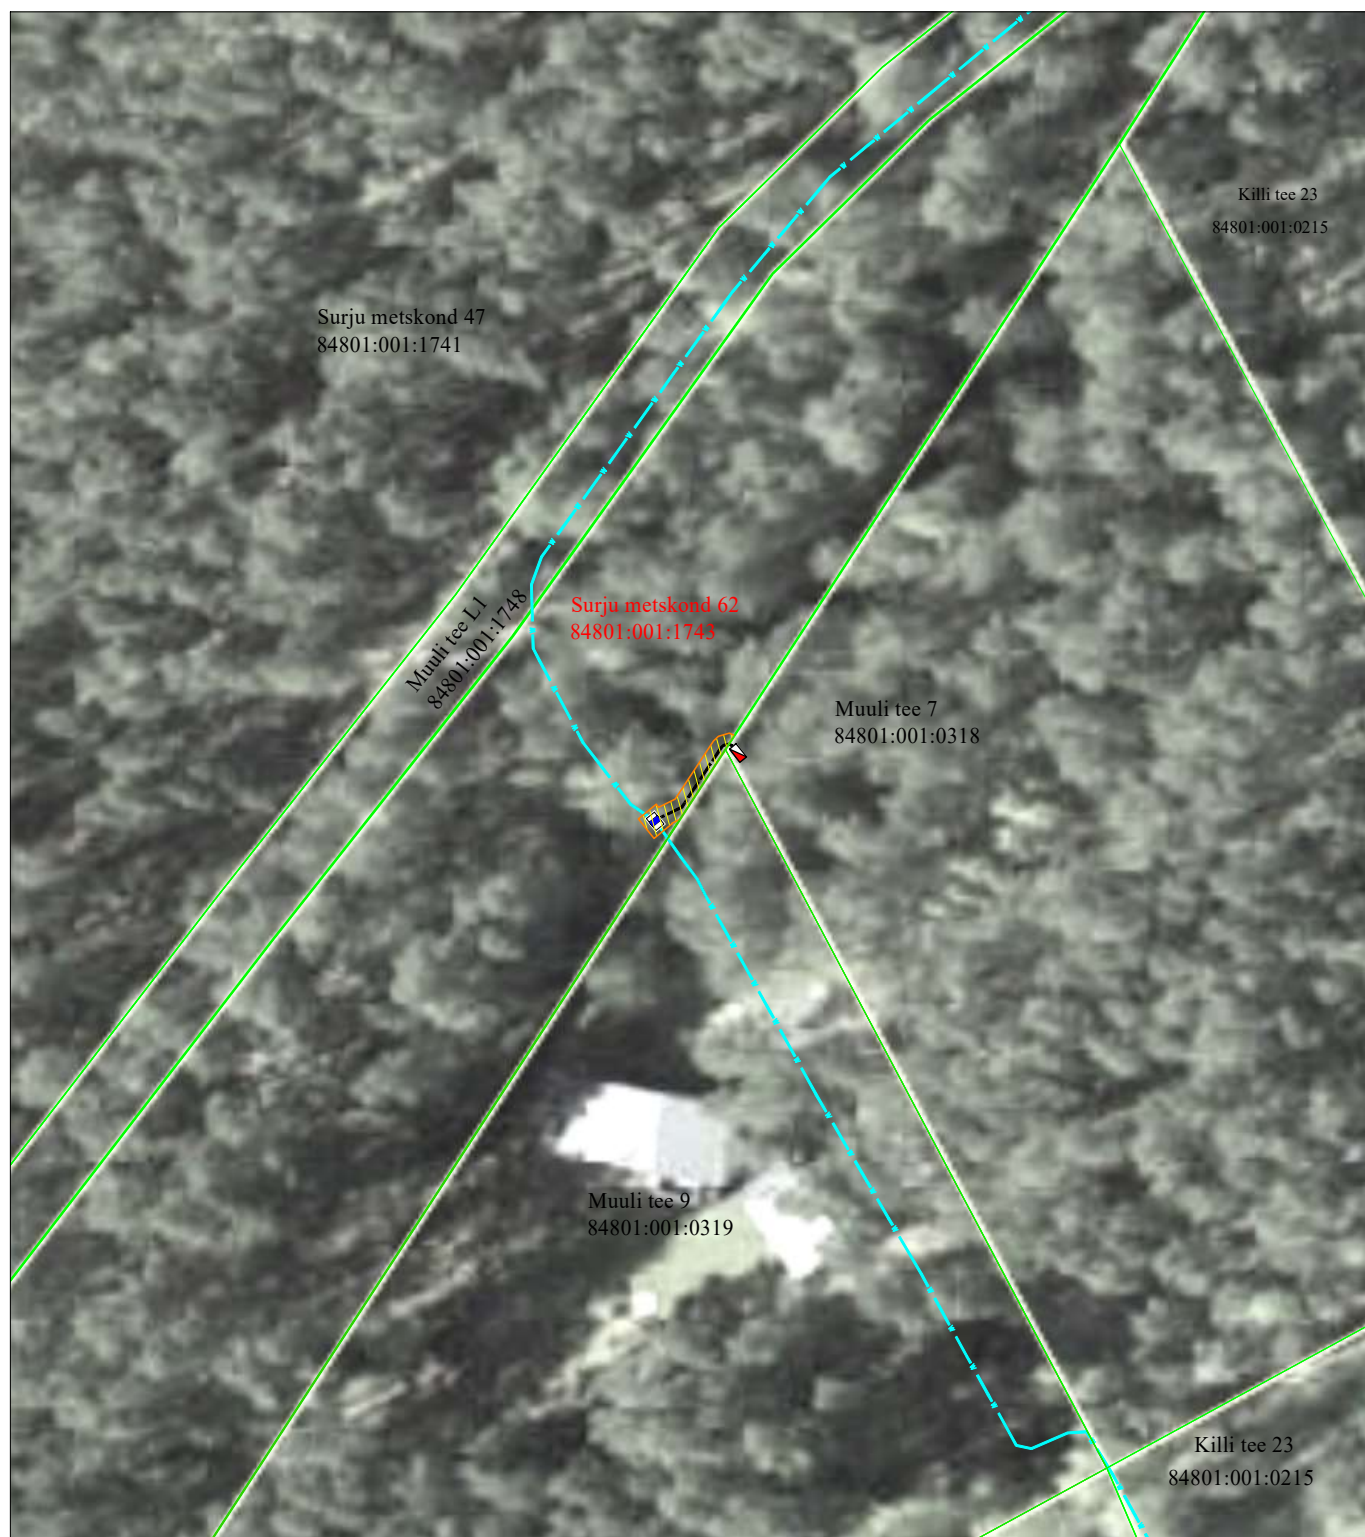

Pärnumaa

\* Häädemeeste vald

\* Mereküla

\* **Surju metskond 62** maaüksus

\* katastritunnus 84801:001:1743

\* Tartu Maakohtu Kinnistus-  
osakonna registriosa  
number **10997950**

## KITSENDUSED

1. Kinnistule paigaldatav 0,4 kV pingega maakaabelliin on tähistatud musta katkendliku joonega.

\* Maakaabelliini kaitsevöönd on piki kaablit kulgev ala, mida mõlemalt poolt piiravad liini äärmistest kaablitest 1 meetri kaugusel paiknevad mõttelised vertikaaltasandid.

\* Elektripaigaldiste kaitsevöönd on tähistatud kollase viirutatud alaga.

--- proj 0,4 kV maakaabelliin

▢ proj elektriliitumiskilp

--- ol.olev 0,4 kV õhuliin

▢ ol.olev elektriliitumiskilp

▨ kaitsevöönd

--- maaüksuse piir