




50404:002:0081
Uuetahka

50404:002:0018
20176 Haimre-Sulu-Velise tee
11.14 km

50404:002:0312
Tahka-Põllumetsa

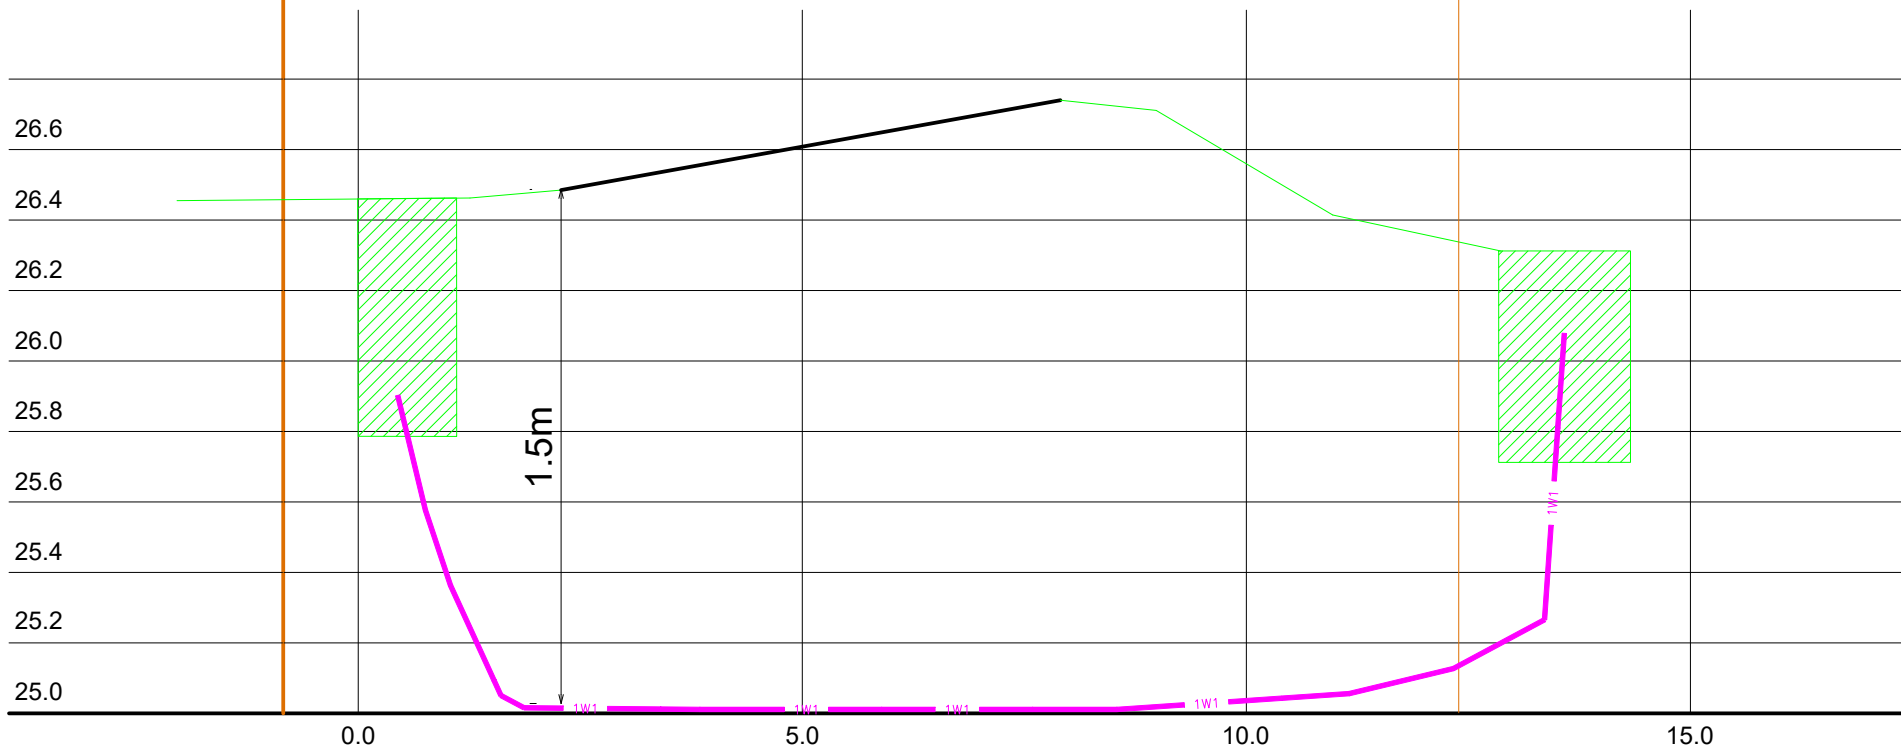

- Rajatav maakaabel kaitsetorus 1250N
- Stardi ja lõpukaevik

Tellija:  elektrilevi	Töövõtja:  enersense	Address: Mõigu 3, Tallinn 10112 Reg. nr: 11445550	Kuupäev: 25.03.2025 Töö nr: ENS/25/029
Töö nimetus: Sillaotsa talumuuseum, Veski küla, Märjamaa vald, Rapla maakond kaitsme nimivoolu suurendamine, LC3457		E-mail: Liis.Tammekand@enersense.com	Joon nr: 003/1 Mõõtkava:-
Joonise nimetus: Ristumine sõiduteega		Projekteeris: Liis Tammekand Kontrollis: Sander Kotter	