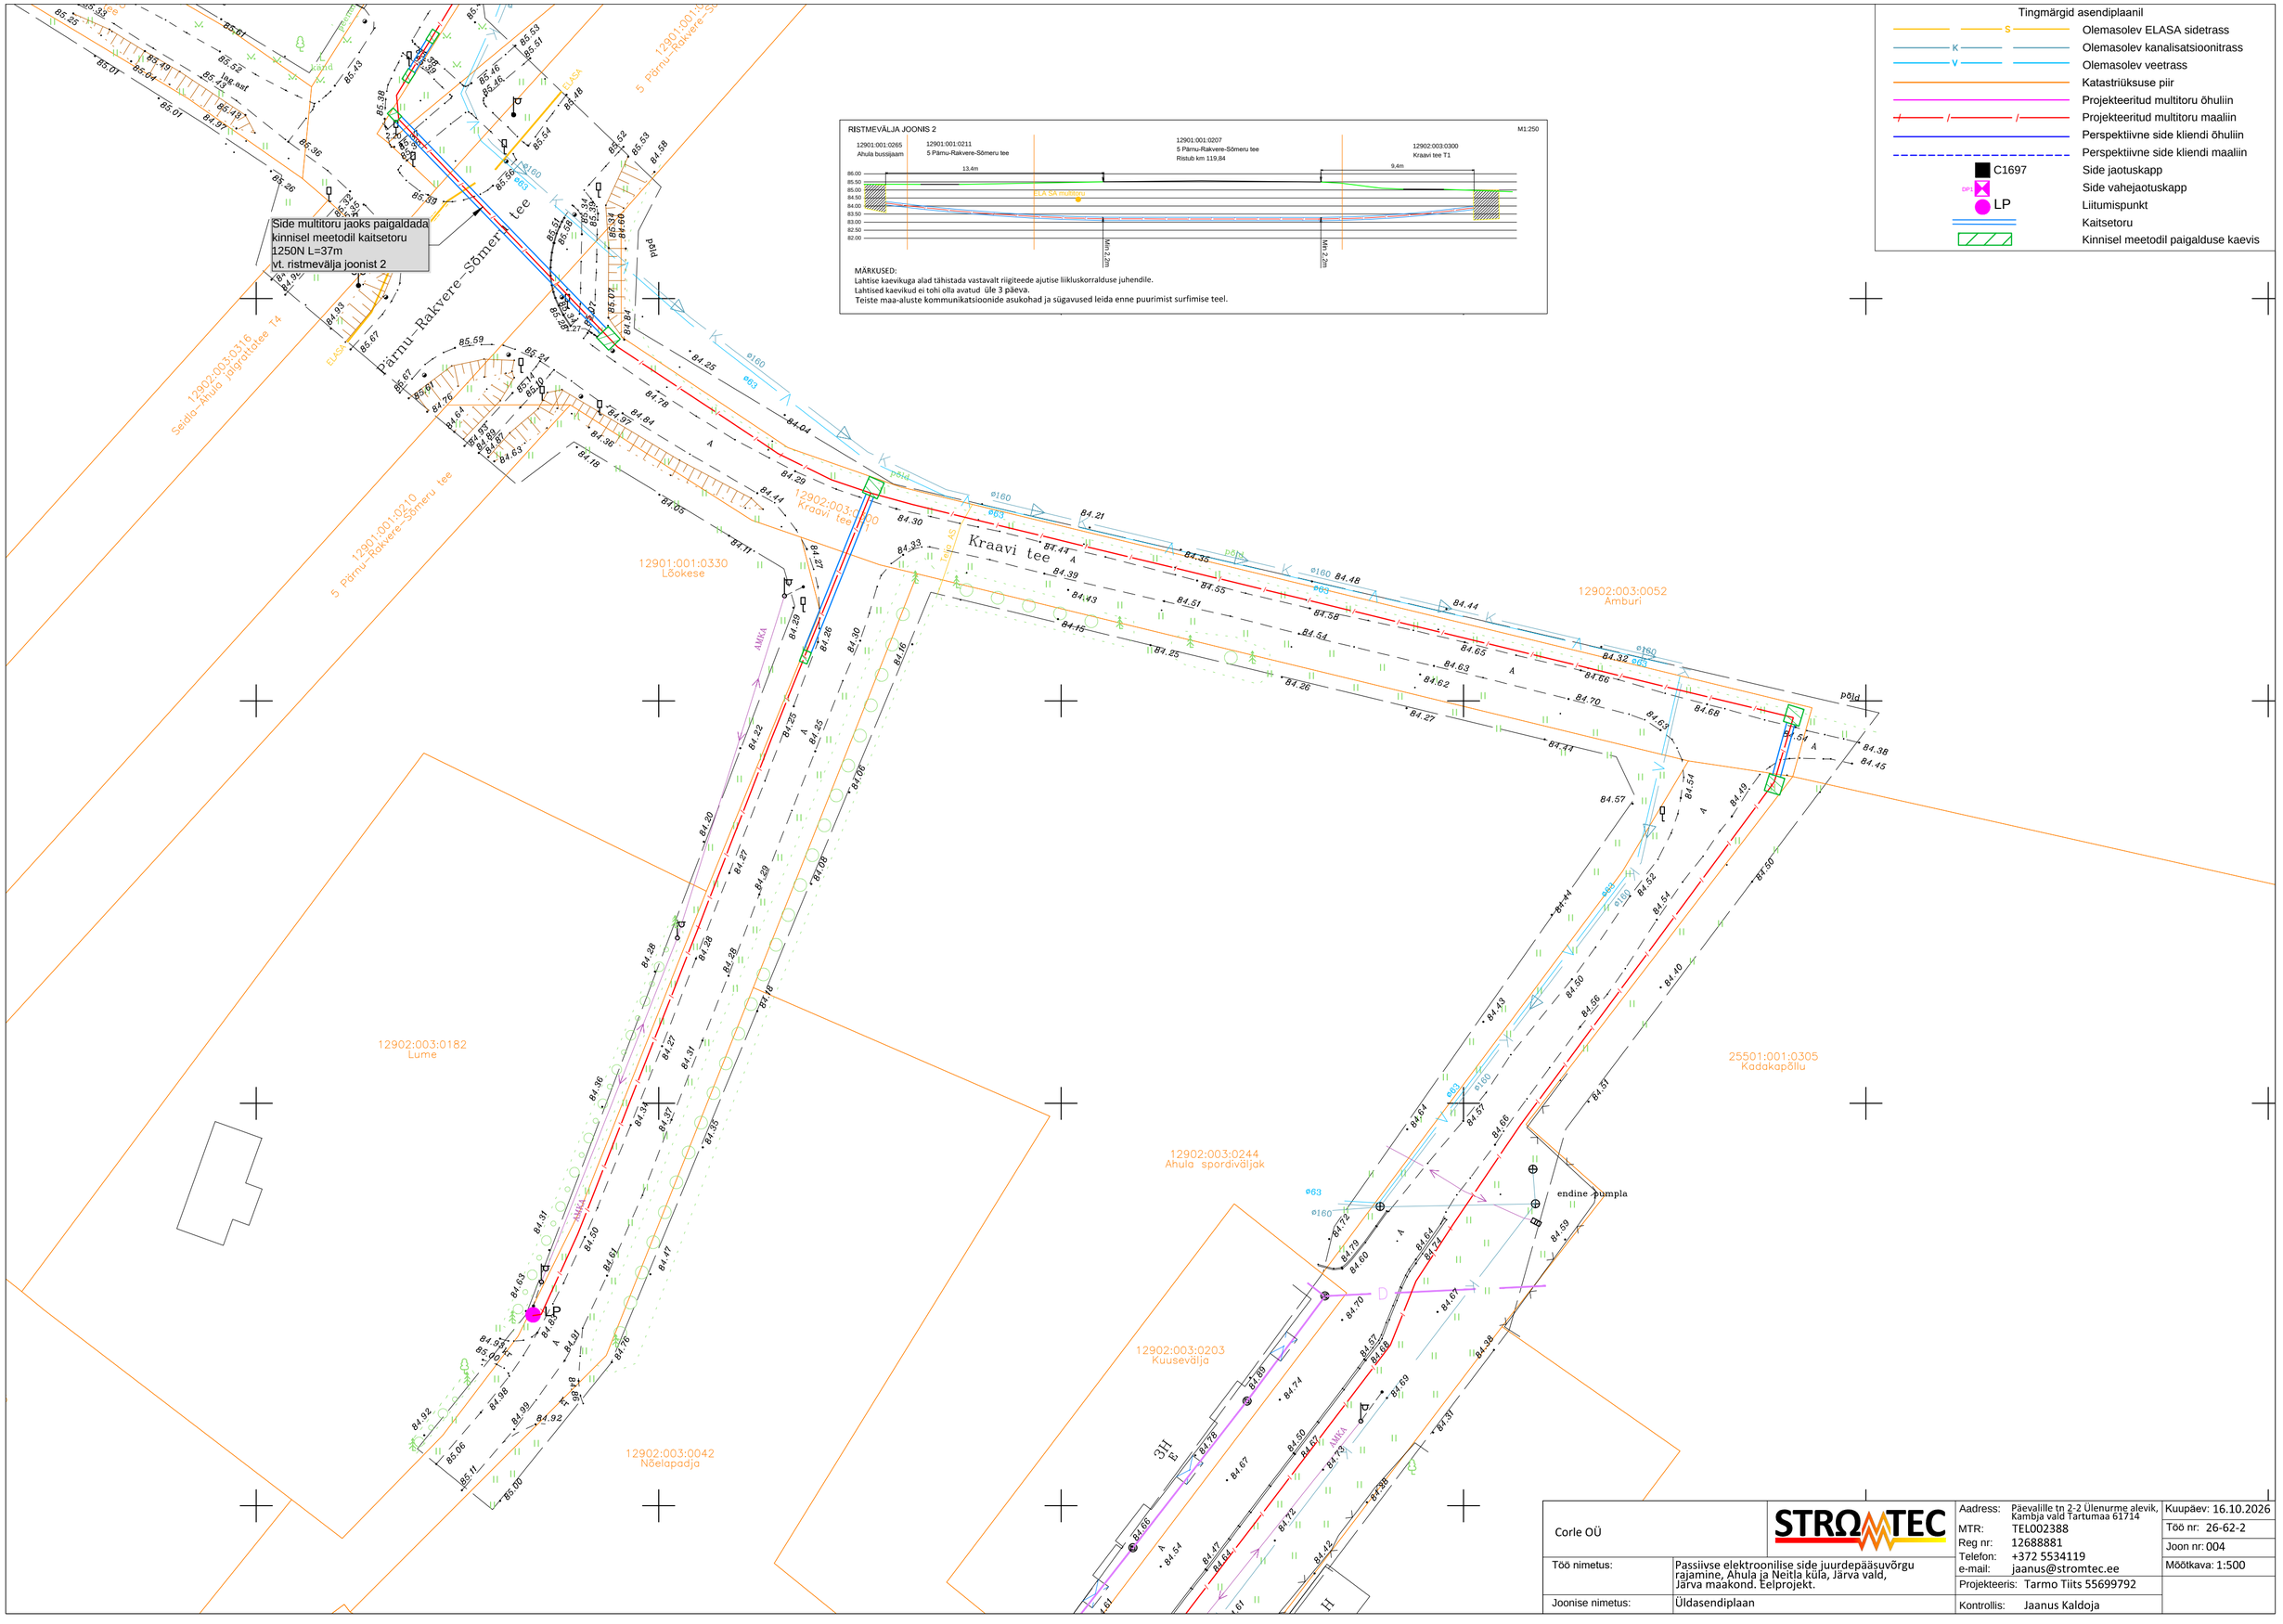

Tingmärgid asendiplaanil
S Olemasolev ELASA sidetrass
K Olemasolev kanalisatsioonitrass
V Olemasolev veetrass
Katastriüksuse piir
Projekteeritud multitoru õhuliin
Projekteeritud multitoru maaliin
Perspektiivne side kliendi õhuliin
Perspektiivne side kliendi maaliin
C1697 Side jaotuskapp
DP1 Side vahejaotuskapp
LP Liitumispunkt
Kaitsetoru
Kinnisel meetodil paigalduse kaevis
RISTMEVÄLJA JOONIS 2
M1:250
12901:001:0265 Ahula bussijaam
12901:001:0211 5 Pärnu-Rakvere-Sõmeru tee
12901:001:0207 5 Pärnu-Rakvere-Sõmeru tee Ristub km 119,84
12902:003:0300 Kraavi tee T1
13.4m
9.4m
ELA SA multitoru
Min 2.2m
MÄRKUSED:
Lahtise kaevikuga alad tähistada vastavalt riigiteede ajutise liikluskorralduse juhendile.
Lahtised kaevikud ei tohi olla avatud üle 3 päeva.
Teiste maa-aluste kommunikatsioonide asukohad ja sügavused leida enne puurimist surfimise teel.
Side multitoru jaoks paigaldada kinnisel meetodil kaitsetoru 1250N L=37m vt. ristmevälja joonist 2
Pärnu–Rakvere–Sõmeru tee
5 Pärnu-Rakvere-Sõmeru tee
12902:003:0316 Seidla–Ahula jalgrattatee T4
12901:001:0210 5 Pärnu-Rakvere-Sõmeru tee
12901:001:0330 Lõokese
Kraavi tee
12902:003:0052 Amburi
12902:003:0182 Lume
12902:003:0042 Nõelapadja
12902:003:0244 Ahula spordiväljak
12902:003:0203 Kuuseväljа
25501:001:0305 Kadakapõllu
endine pumpla
põld
ø160
ø63
AMKA
ELASA
LP
Corle OÜ
STROMTEC
Aadress: Päevalille tn 2-2 Ülenurme alevik, Kambja vald Tartumaa 61714
MTR: TEL002388
Reg nr: 12688881
Telefon: +372 5534119
e-mail: jaanus@stromtec.ee
Projekteeris: Tarmo Tiits 55699792
Kontrollis: Jaanus Kaldoja
Kuupäev: 16.10.2026
Töö nr: 26-62-2
Joon nr: 004
Mõõtkava: 1:500
Töö nimetus: Passiivse elektroonilise side juurdepääsuvõrgu rajamine, Ahula ja Neitla küla, Järva vald, Järva maakond. Eelprojekt.
Joonise nimetus: Üldasendiplaan