


Isikliku kasutusõiguse seadmise plaan
 Harju maakond, Maardu linn
 Saha-Loo tee L4 (44604:001:0275)
 Piiranguala ID 41175

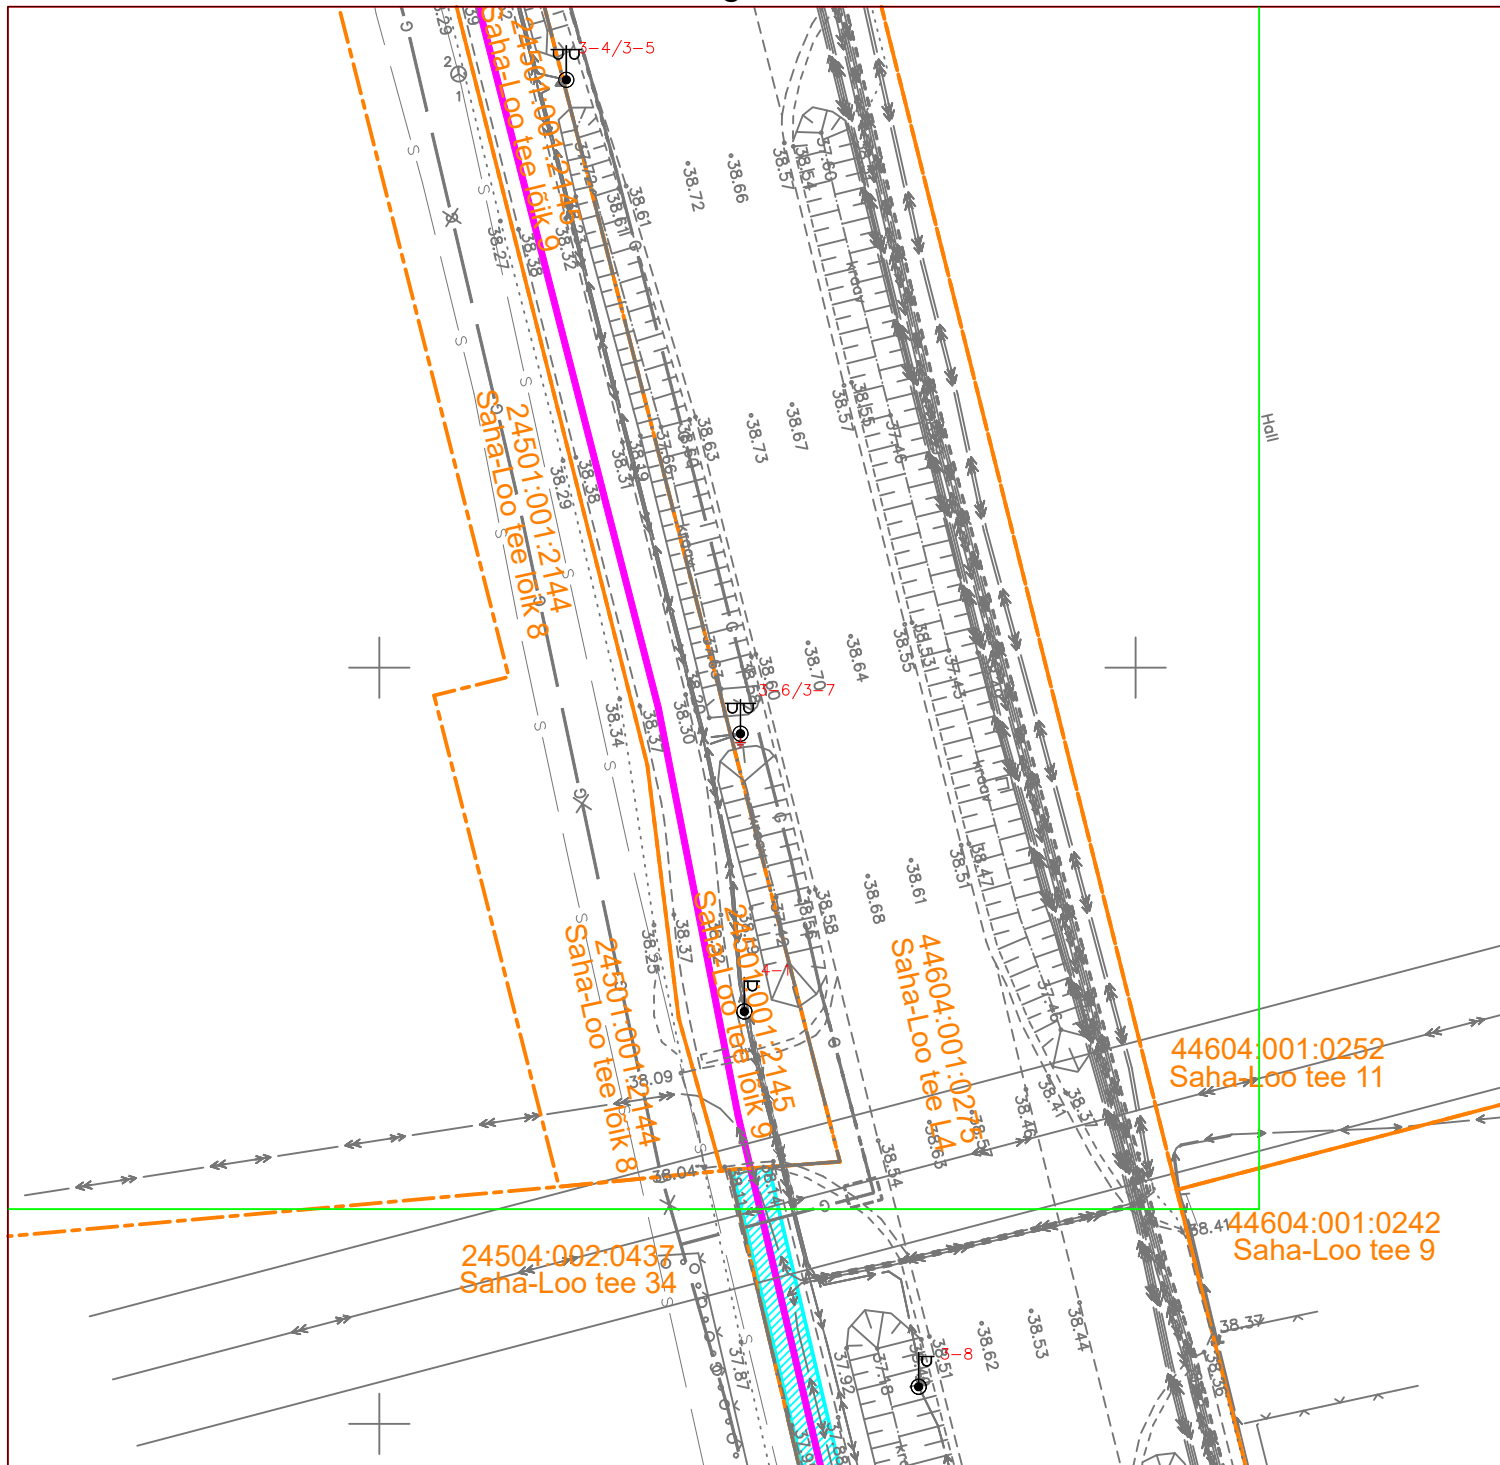

Leht /Lehti	Kinnistu registriosa number	Katastriüksuse tunnus, nimi ja sihtotstarve	Kaabelliini asukoht riigitee suhtes	Plaanil näidatud IKÕ ala pindala m ²
6/6	14485202	Saha-Loo tee L4 44604:001:0275 Transpordimaa	11607 Saha-Loo tee 1,08 - 1,58 km	49 m ²

Tingmärgid

- 110 kV kaabelliin + sidekaabel
- Isikliku kasutusõiguse ala
- Katastripiirid