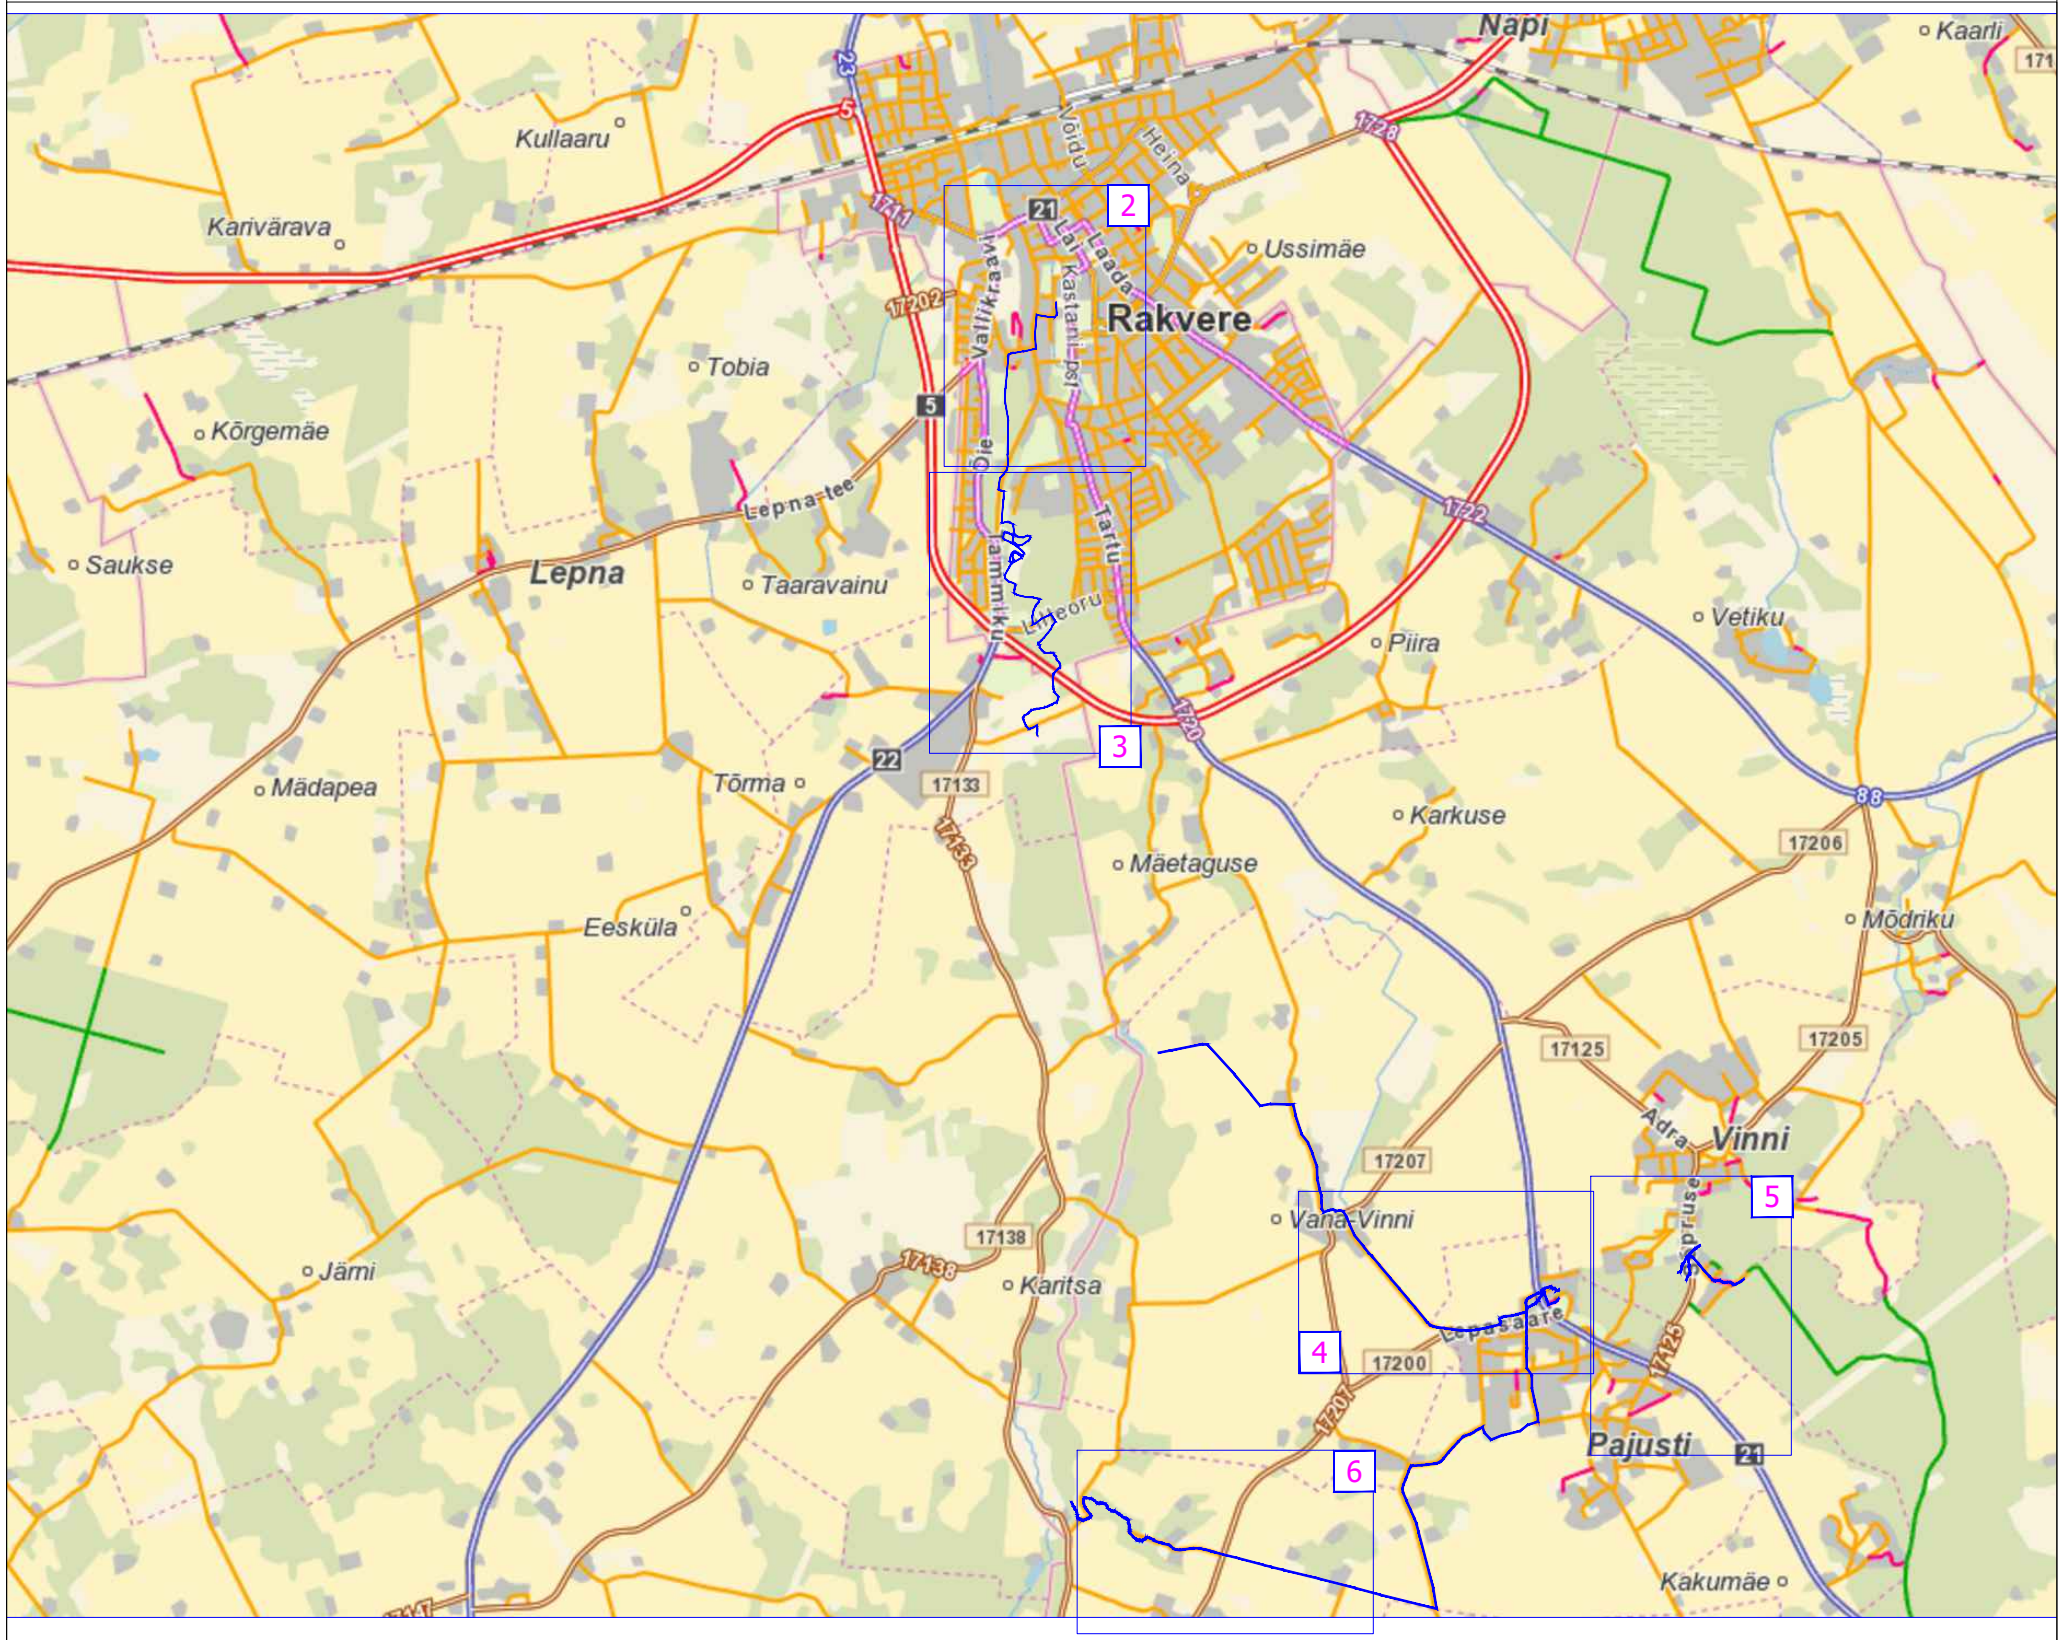

Töid teostab, üritust korraldab:

MTÜ Huviklubi Nelson

Liikluskorralduse ja -ohutuse eest vastutav isik:

Mehis Leigri, tel 5 667 9285

Märkused:

1. Ajutiste liikluskorraldusvahendite paigaldamisel ja liikluse korraldamisel lähtuda Eesti standardist EVS 613 "Liiklusmärgid ja nende kasutamine", majandus- ja taristuministri määrusest "Nõuded ajutisele liikluskorraldusele" ja Maanteeameti peadirektori käskkirjaga kinnitatud „Riigiteede ajutise liikluskorralduse juhendist.
2. **Kõik ajutise liikluskorraldusega vastuolus olevate liiklumärkide mõju tuleb tuleb tühistada või märgid eemaldada**

LEPPEMÄRGID

361# olemasolev liiklusmärk, mille mõju on ajutiselt peatatud

552a paigaldatav liiklusmärk

võistlusrada

R reguleerija

Liikluslahendus OÜ
Ristimetsa, Vedu küla 60536
Tartu vald, Tartumaa
tel: +372 52 38 707
E-mail: info@liikluslahendus.com
koduleht: http//www.liikluslahendus.com/

Tellija: **MTÜ Huviklubi Nelson**
Rakvere tee 7-14, Kadrina

Koostas	S. Sannik

MTR reg: ELK 000020, ETK 000284

Töö nr:	192604	Kuupäev	27.06.2026.a.
Projekti nimetus: Rakvere rattamaraton		Leht	Lehti
		1	6
		Mõõt	1 : 5 000

Joonise nimetus: Üldskeem

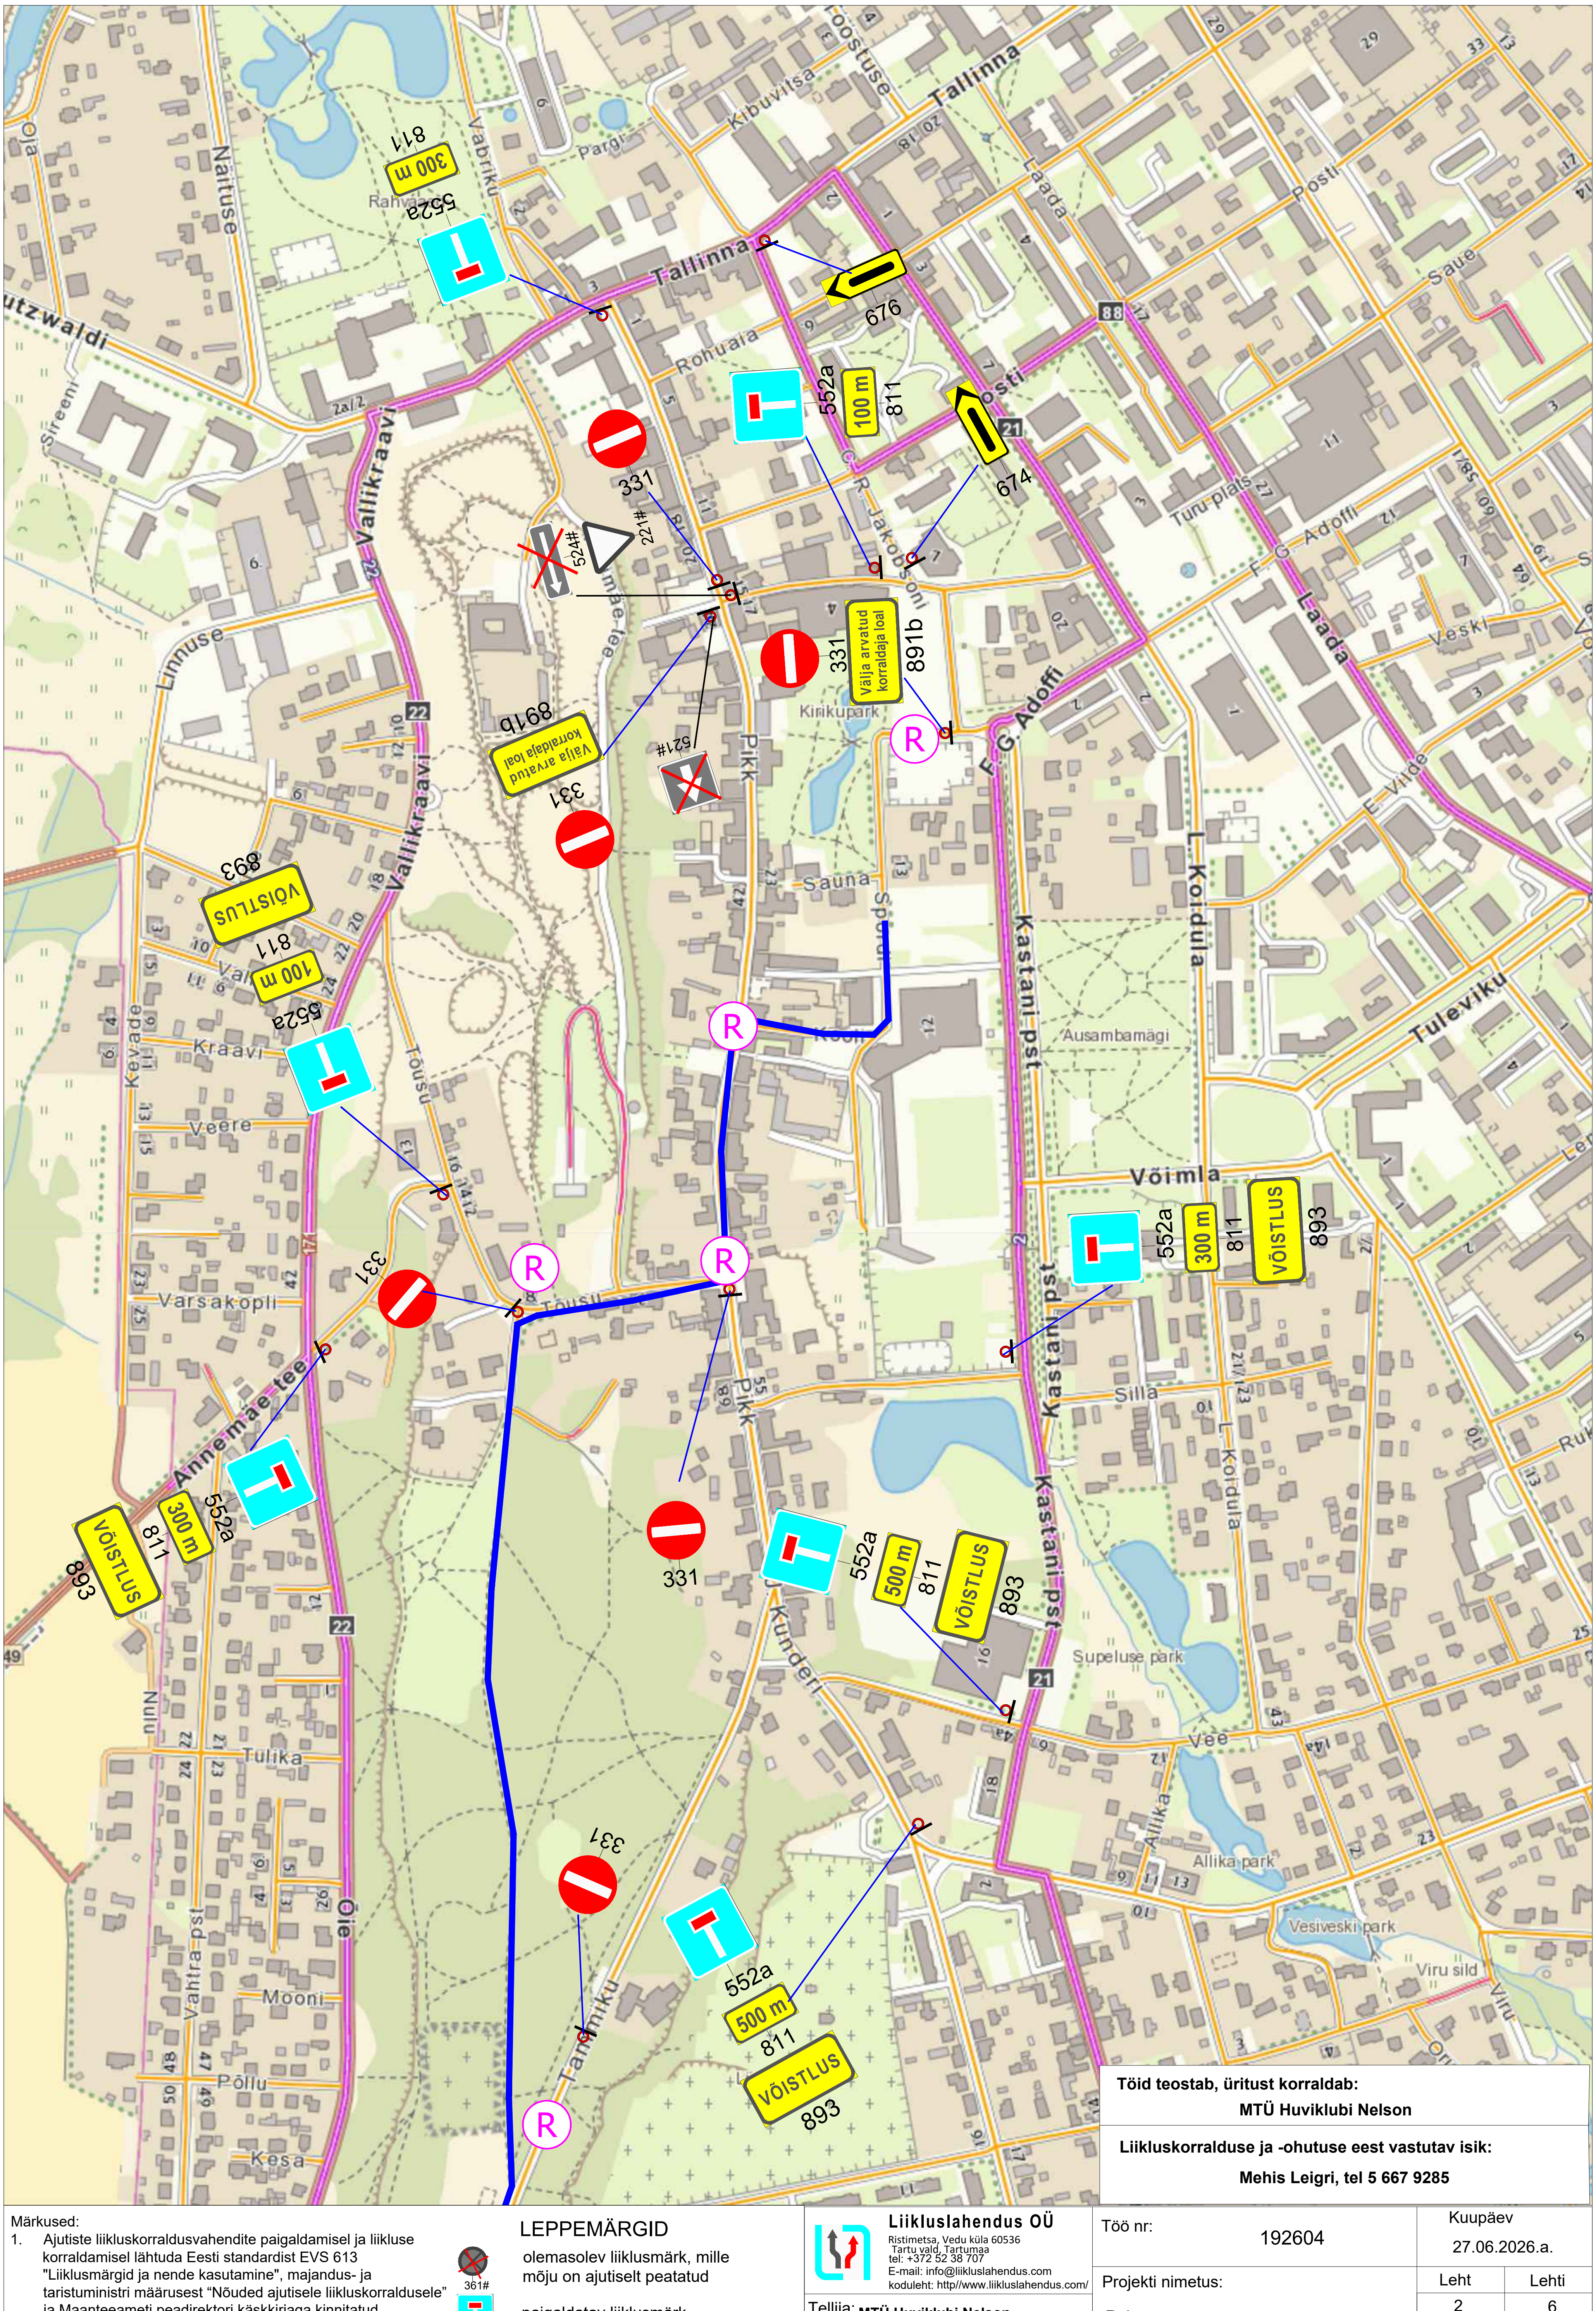

Töid teostab, üritust korraldab:

MTÜ Huviklubi Nelson

Liikluskorralduse ja -ohutuse eest vastutav isik:

Mehis Leigri, tel 5 667 9285

Märkused:

1. Ajutiste liikluskorraldusvahendite paigaldamisel ja liikluse korraldamisel lähtuda Eesti standardist EVS 613 "Liiklusmärgid ja nende kasutamine", majandus- ja taristuministri määrusest "Nõuded ajutisele liikluskorraldusele" ja Maanteeameti peadirektori käskkirjaga kinnitatud „Riigiteede ajutise liikluskorralduse juhendist.
2. **Kõik ajutise liikluskorraldusega vastuolus olevate liiklumärkide mõju tuleb tuleb tühistada või märgid eemaldada**

LEPPEMÄRGID

361# — olemasolev liiklusmärk, mille mõju on ajutiselt peatatud

552a — paigaldatav liiklusmärk

võistlusrada

R — reguleerija

Liikluslahendus OÜ
Ristimetsa, Vedu küla 60536
Tartu vald, Tartumaa
tel: +372 52 38 707
E-mail: info@liikluslahendus.com
koduleht: http//www.liikluslahendus.com/

Tellija: **MTÜ Huviklubi Nelson**
Rakvere tee 7-14, Kadrina

Töö nr:	192604	Kuupäev 27.06.2026.a.		
Projekti nimetus:	Rakvere rattamaraton	Leht	Lehti	
		2	6	
		Mõõt	1 : 5 000	
Koostas	S. Sannik	Joonise nimetus:	Ajutine liikluskorraldus Rakveres	
MTR reg: ELK 000020, ETK 000284				

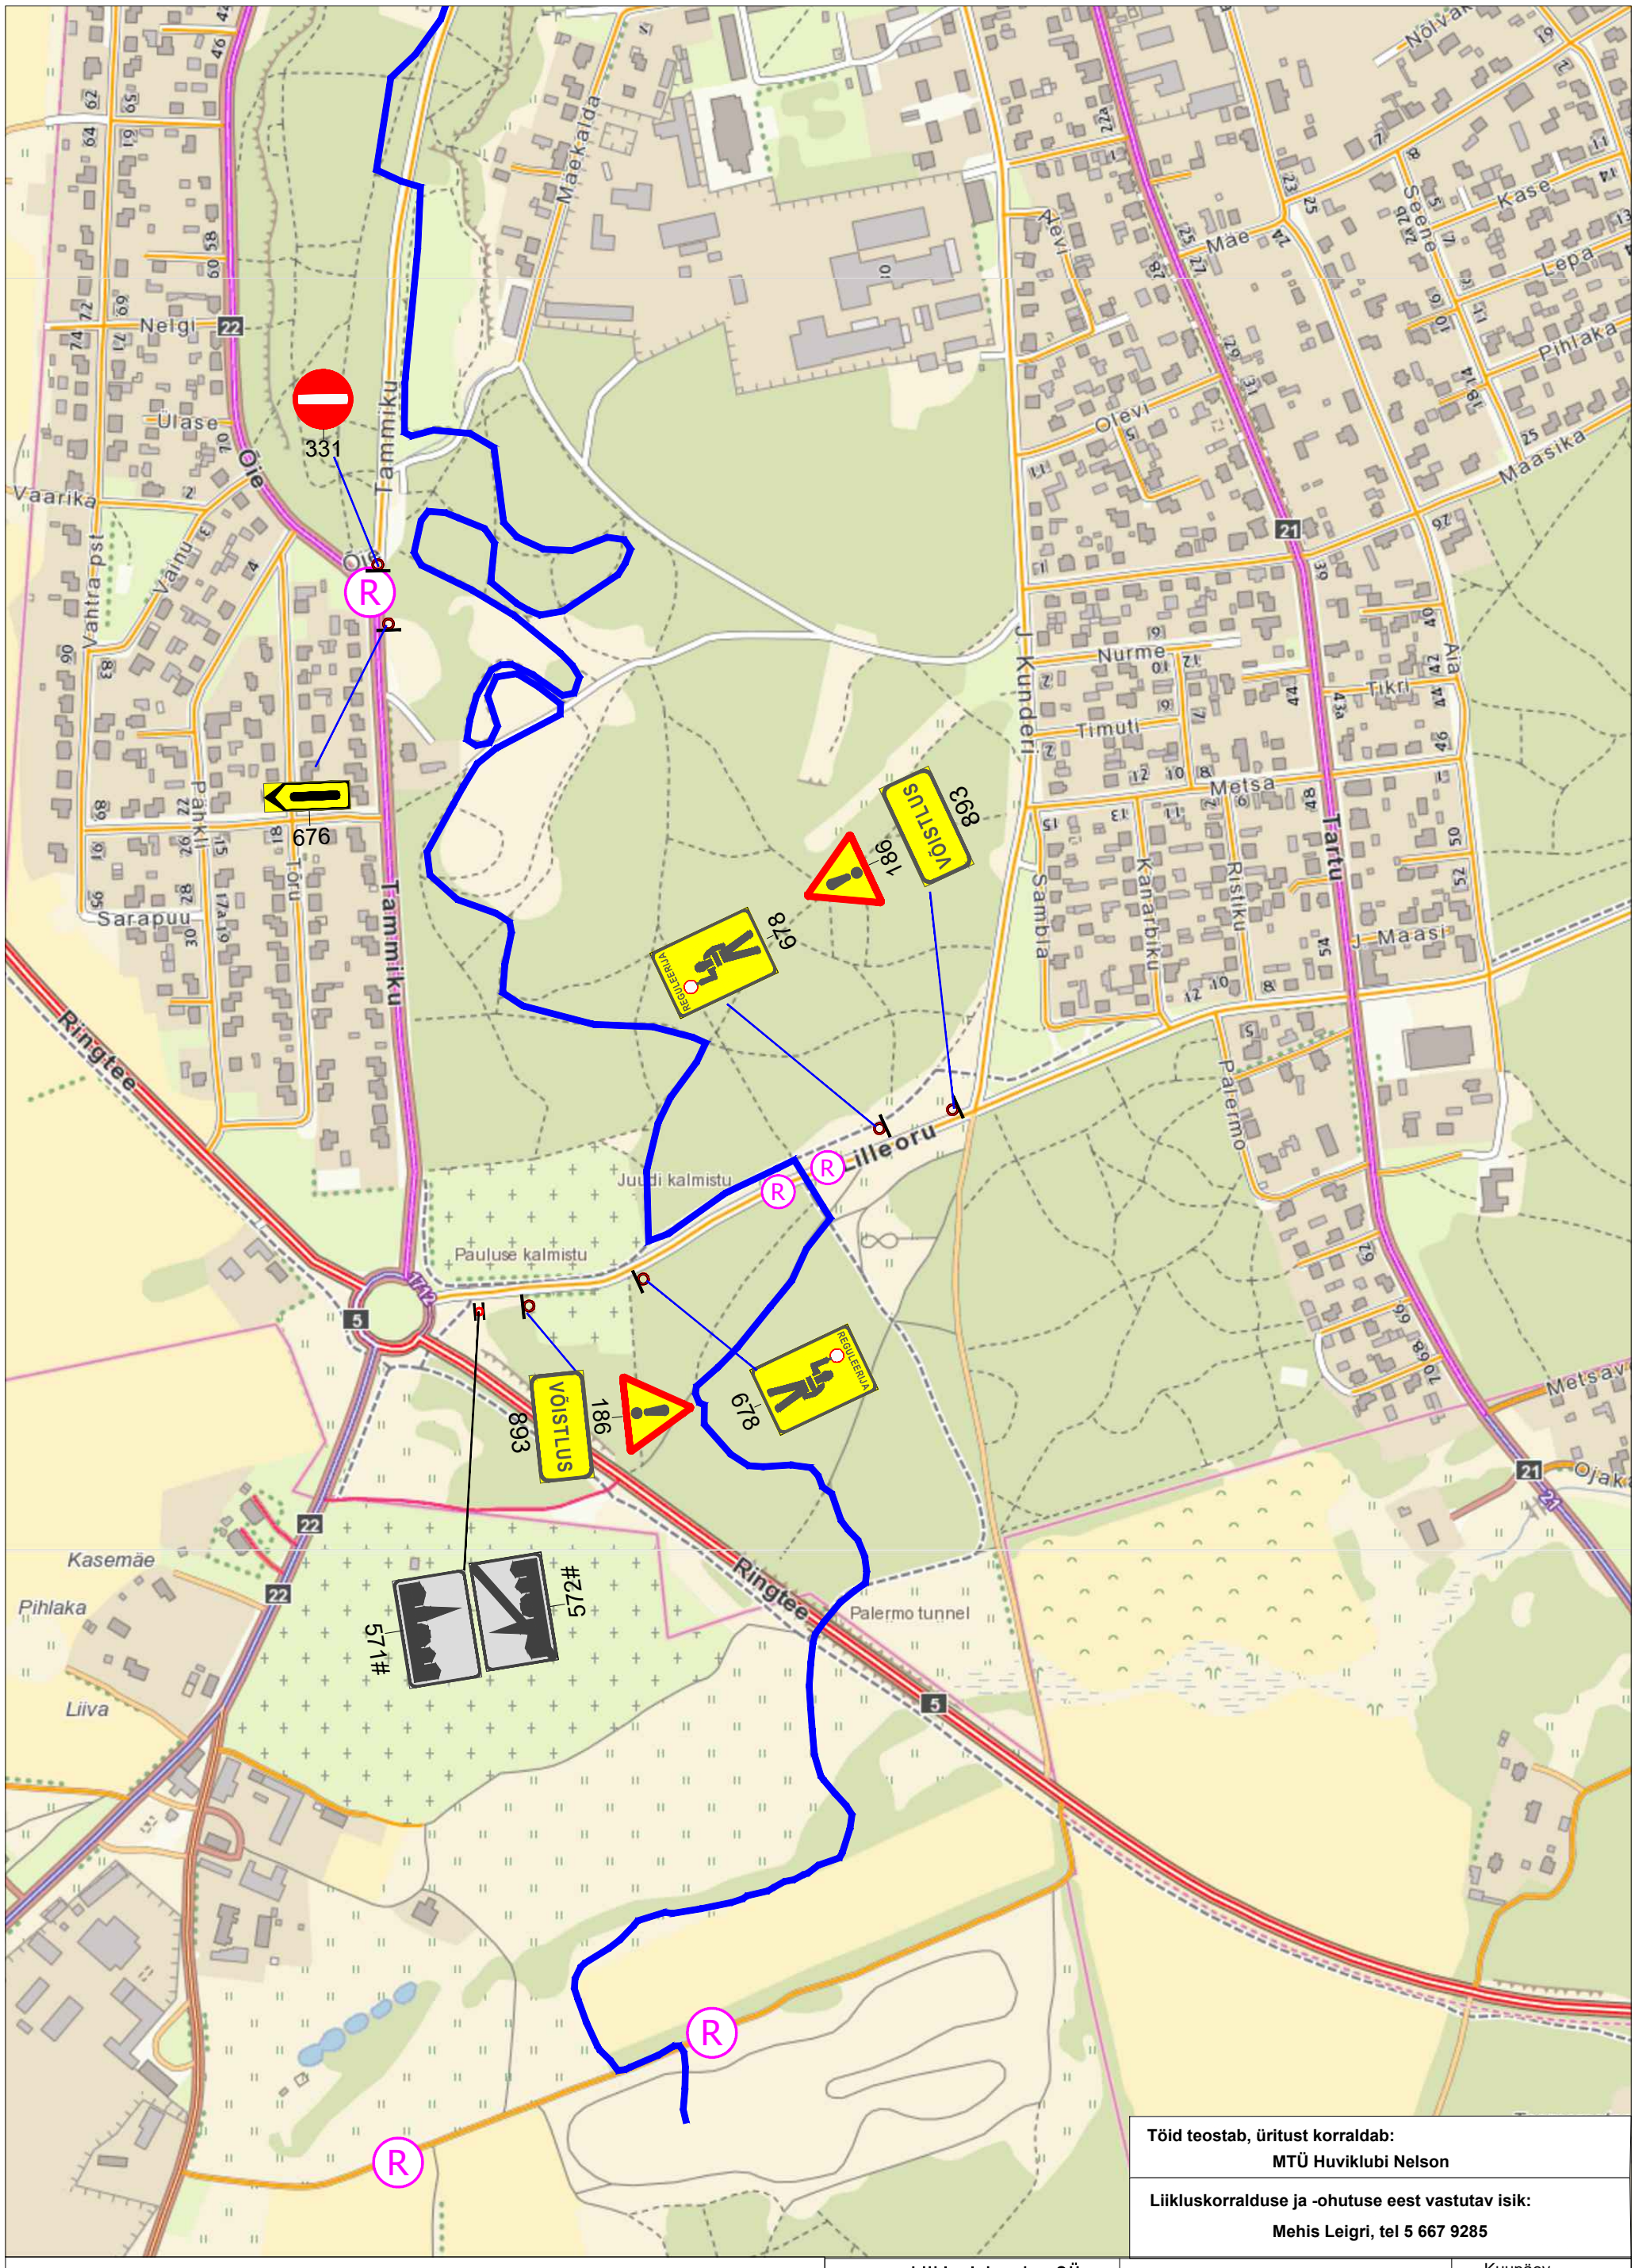

Töid teostab, üritust korraldab:
MTÜ Huviklubi Nelson

Liikluskorralduse ja -ohutuse eest vastutav isik:
Mehis Leigri, tel 5 667 9285

Märkused:
1. Ajutiste liikluskorraldusvahendite paigaldamisel ja liikluse korraldamisel lähtuda Eesti standardist EVS 613 "Liiklusmärgid ja nende kasutamine", majandus- ja taristuministri määrusest "Nõuded ajutisele liikluskorraldusele" ja Maanteameti peadirektori käskkirjaga kinnitatud „Riigiteede ajutise liikluskorralduse juhendist.
2. **Kõik ajutise liikluskorraldusega vastuolus olevate liiklumärkide mõju tuleb tuleb tühistada või märgid eemaldada**

LEPPEMÄRGID

361# olemasolev liiklusmärk, mille mõju on ajutiselt peatatud

552a paigaldatav liiklusmärk

võistlusrada

R reguleerija

Liikluslahendus OÜ
Ristimetsa, Vedu küla 60536
Tartu vald, Tartumaa
tel: +372 52 38 707
E-mail: info@liikluslahendus.com
koduleht: http//www.liikluslahendus.com/

Tellija: **MTÜ Huviklubi Nelson**
Rakvere tee 7-14, Kadrina

Koostas S. Sannik

MTR reg: ELK 000020, ETK 000284

Töö nr: 192604

Kuupäev 27.06.2026.a.

Projekti nimetus: Rakvere rattamaraton

Leht	Lehti
3	6
Mõõt	1 : 5 000

Joonise nimetus: Ajutine liikluskorraldus Rakveres

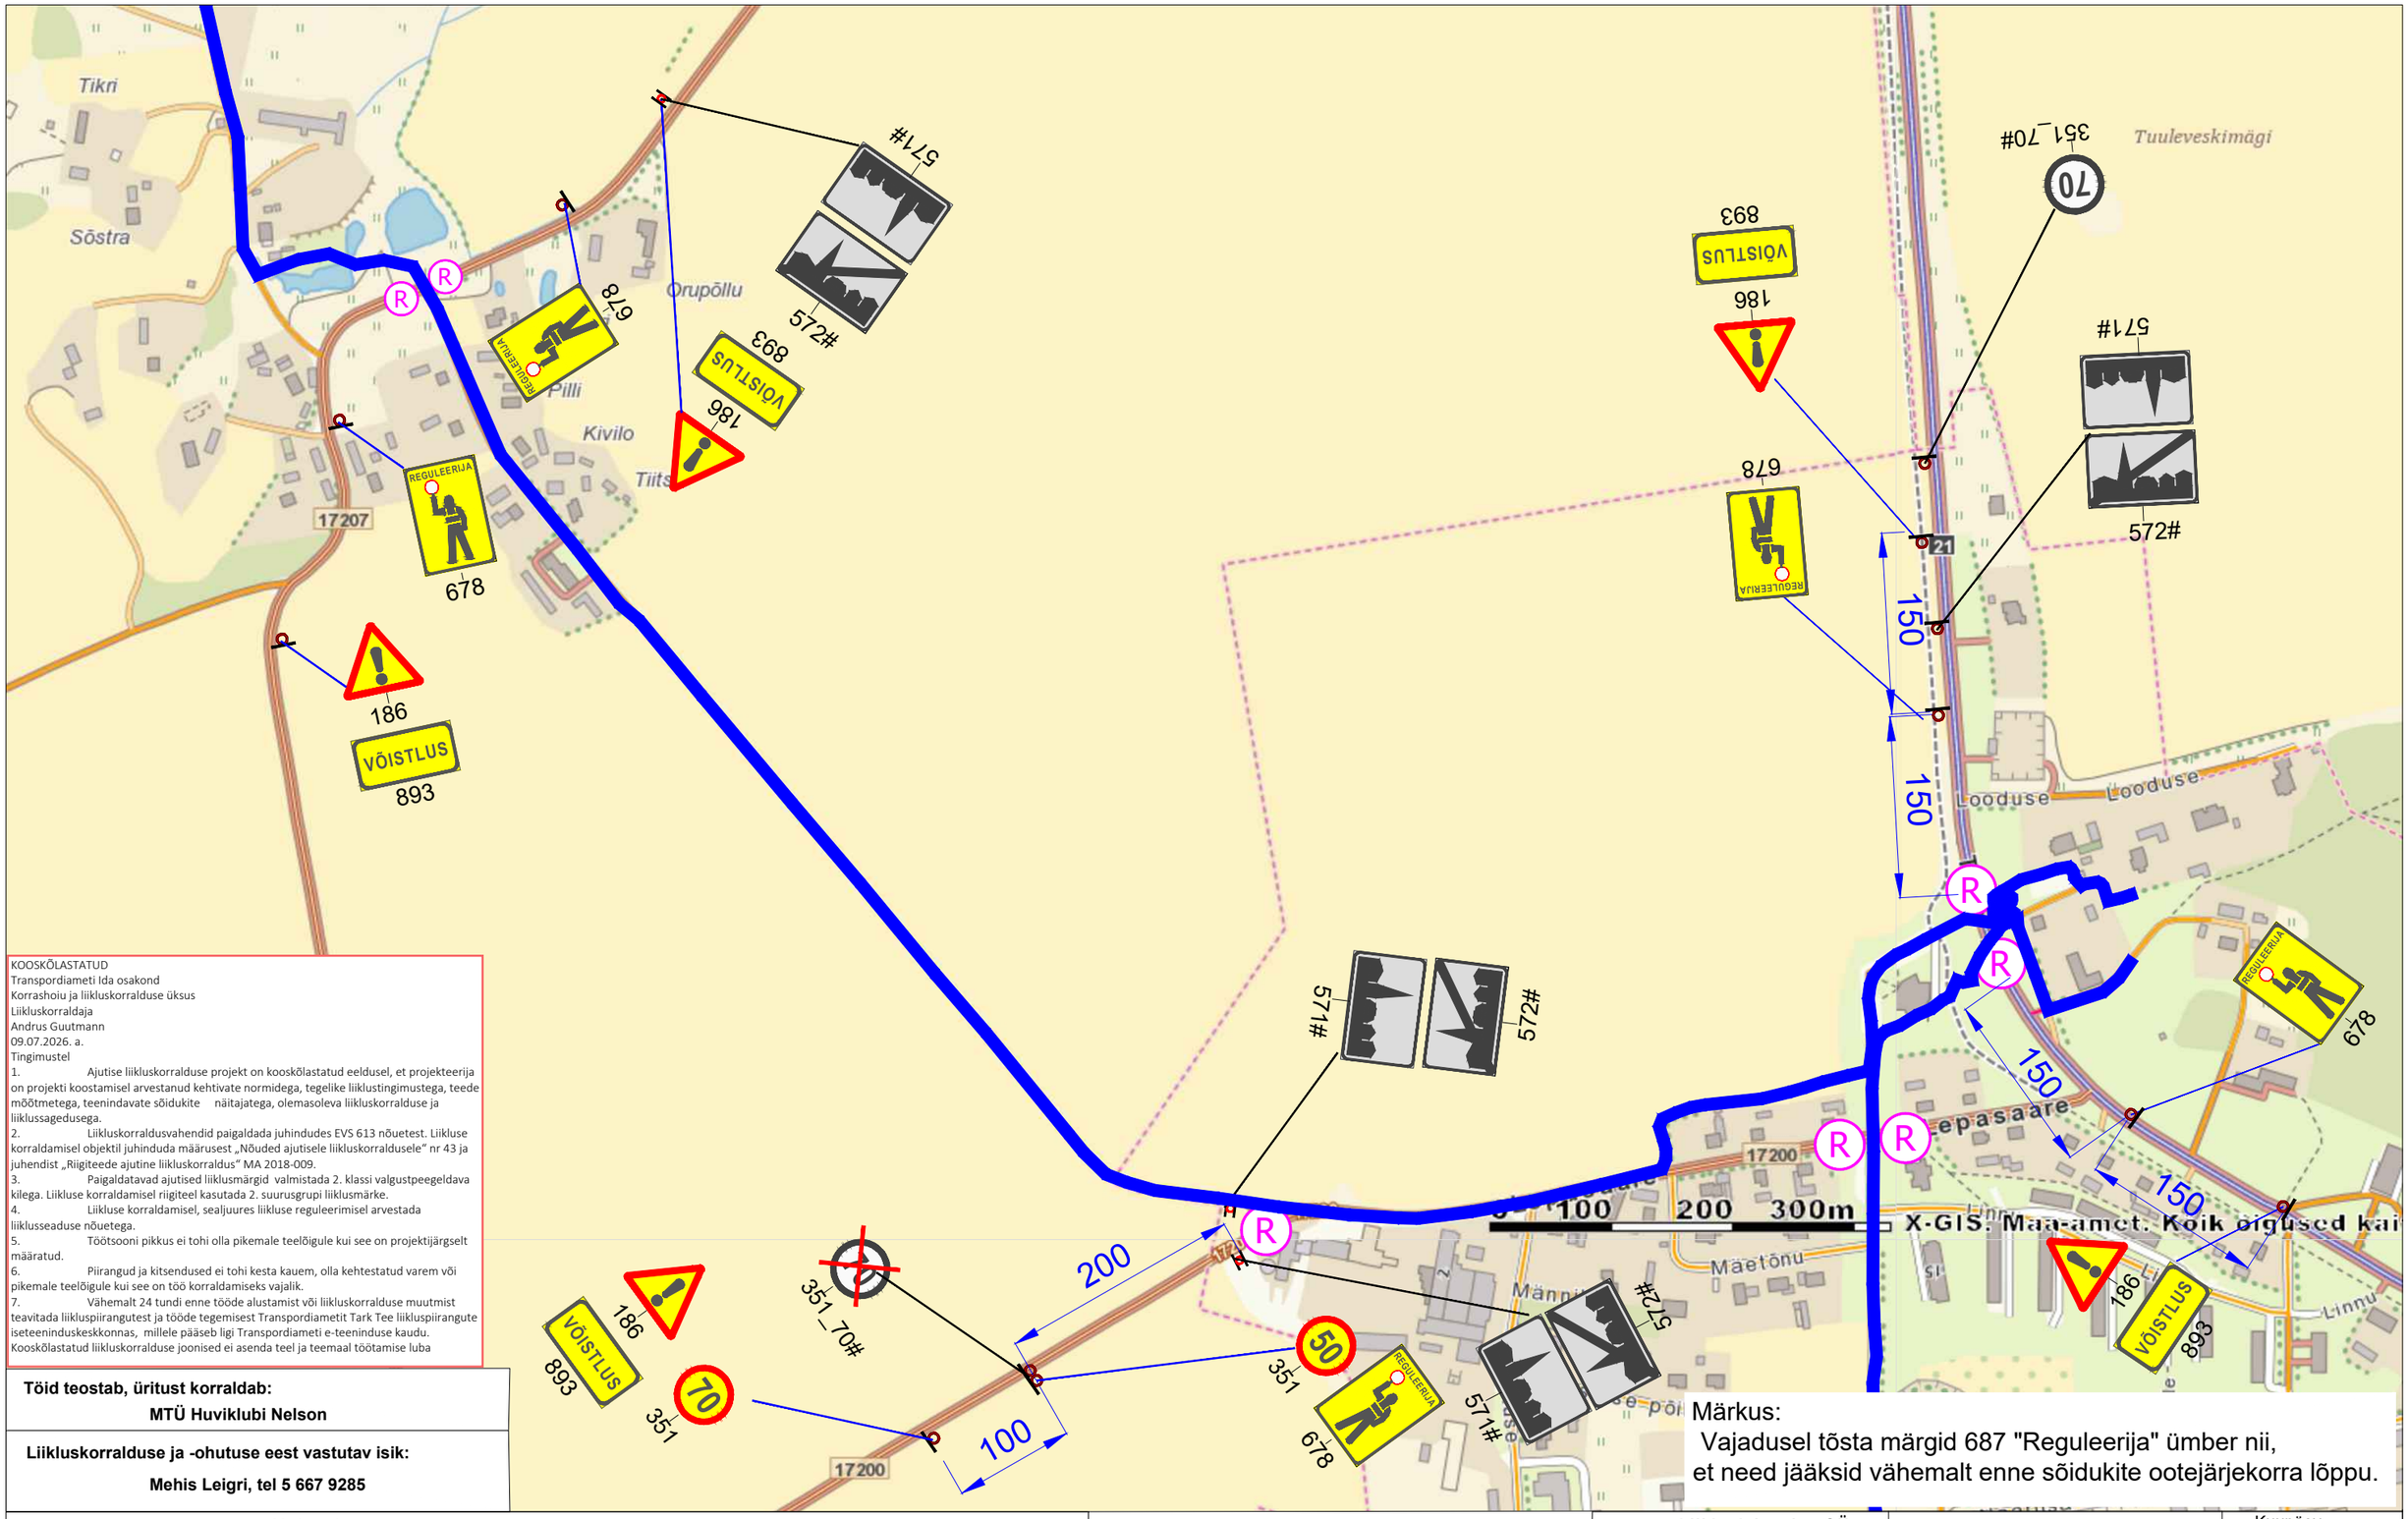

KOOSKÕLASTATUD
Transpordiameti Ida osakond
Korrashoiu ja liikluskorralduse üksus
Liikluskorraldaja
Andrus Guutmann
09.07.2026. a.
Tingimustel

1. Ajutise liikluskorralduse projekt on kooskõlastatud eeldusel, et projekteerija on projekti koostamisel arvestanud kehtivate normidega, tegelike liiklustingimustega, teede mõõtmetega, teenindavate sõidukite näitajatega, olemasoleva liikluskorralduse ja liiklussagedusega.
2. Liikluskorraldusvahendid paigaldada juhindudes EVS 613 nõuetest. Liikluse korraldamisel objektil juhinduda määrusest „Nõuded ajutisele liikluskorraldusele“ nr 43 ja juhendist „Riigiteede ajutine liikluskorraldus“ MA 2018-009.
3. Paigaldatavad ajutised liiklusmärgid valmistada 2. klassi valgustpeegeldava kilega. Liikluse korraldamisel riigiteel kasutada 2. suurusgrupi liiklusmärke.
4. Liikluse korraldamisel, sealjuures liikluse reguleerimisel arvestada liiklusseaduse nõuetega.
5. Töötsooni pikkus ei tohi olla pikemale teelõigule kui see on projektijärgselt määratud.
6. Piirangud ja kitsendused ei tohi kesta kauem, olla kehtestatud varem või pikemale teelõigule kui see on töö korraldamiseks vajalik.
7. Vähemalt 24 tundi enne tööde alustamist või liikluskorralduse muutmist teavitada liikluspiirangutest ja tööde tegemisest Transpordiametit Tark Tee liiklusplirangute iseteeninduskeskkonnas, millele pääseb ligi Transpordiameti e-teeninduse kaudu. Kooskõlastatud liikluskorralduse joonised ei asenda teel ja teemaal töötamise luba

Töid teostab, üritust korraldab:
MTÜ Huviklubi Nelson

Liikluskorralduse ja -ohutuse eest vastutav isik:
Mehis Leigri, tel 5 667 9285

Märkus:
Vajadusel tõsta märgid 687 "Reguleerija" ümber nii, et need jääksid vähemalt enne sõidukite ootejärjekorra lõppu.

Märkused:
1. Ajutiste liikluskorraldusvahendite paigaldamisel ja liikluse korraldamisel lähtuda Eesti standardist EVS 613 "Liiklusmärgid ja nende kasutamine", majandus- ja taristuministri määrusest "Nõuded ajutisele liikluskorraldusele" ja Maanteeameti peadirektori käskkirjaga kinnitatud „Riigiteede ajutise liikluskorralduse juhendist.
2. **Kõik ajutise liikluskorraldusega vastuolus olevate liiklumärkide mõju tuleb tuleb tühistada või märgid eemaldada**

LEPPEMÄRGID
361# olemasolev liiklusmärk, mille mõju on ajutiselt peatatud
552a paigaldatav liiklusmärk
võistlusrada
R reguleerija

Töid teostab, üritust korraldab:
MTÜ Huviklubi Nelson

Liikluskorralduse ja -ohutuse eest vastutav isik:
Mehis Leigri, tel 5 667 9285

Skeem kehtib:

Liikluslahendus OÜ
Ristimetsa, Vedu küla 60536
Tartu vald, Tartumaa
tel: +372 52 38 707
E-mail: info@liikluslahendus.com
koduleht: http//www.liikluslahendus.com/

Tellija: **MTÜ Huviklubi Nelson**
Rakvere tee 7-14, Kadrina

Koostas	S. Sannik
MTR reg: ELK 000020, ETK 000284	

Töö nr: 192604	Kuupäev 27.06.2026.a.	
Projekti nimetus: Rakvere rattamaraton	Leht 4	Lehti 6
	Mõõt 1 : 5 000	
Joonise nimetus: Ajutine liikluskorraldus Pajustis		

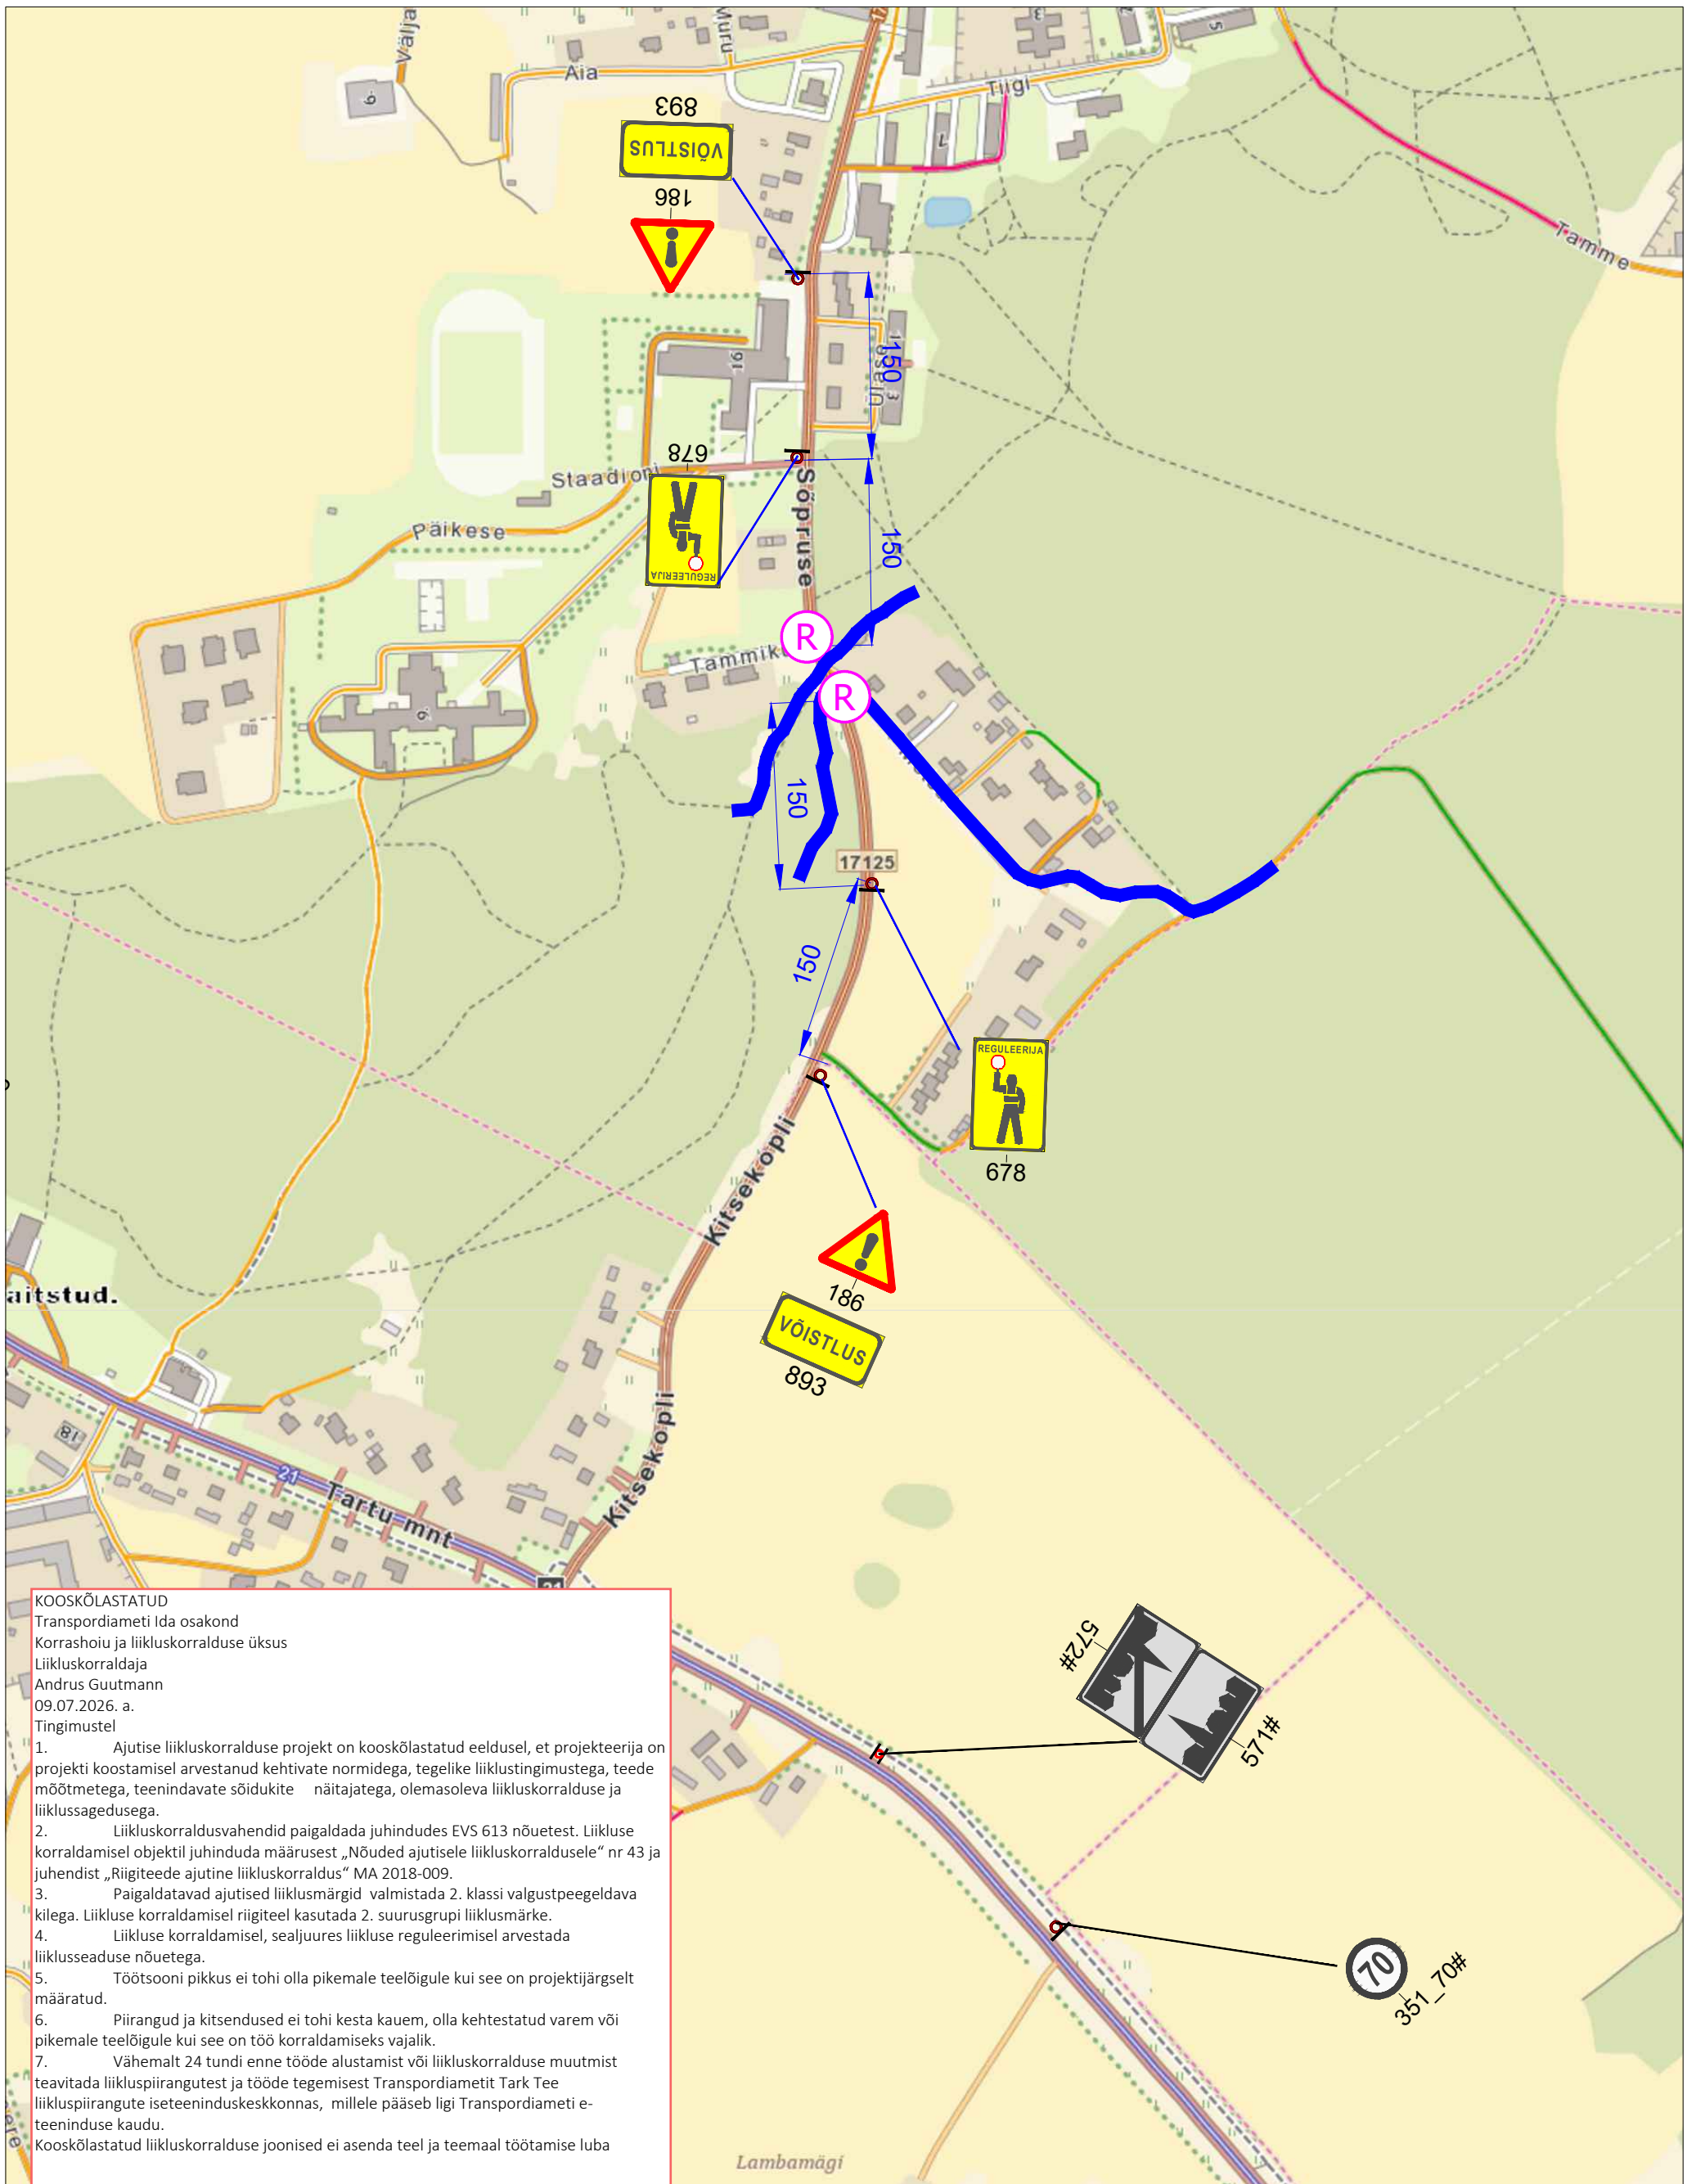

KOOSKÕLASTATUD
Transpordiameti Ida osakond
Korrashoiu ja liikluskorralduse üksus
Liikluskorraldaja
Andrus Guutmann
09.07.2026. a.
Tingimustel
1. Ajutise liikluskorralduse projekt on kooskõlastatud eeldusel, et projekteerija on projekti koostamisel arvestanud kehtivate normidega, tegelike liiklustingimustega, teede mõõtmetega, teenindavate sõidukite näitajatega, olemasoleva liikluskorralduse ja liiklussagedusega.
2. Liikluskorraldusvahendid paigaldada juhindudes EVS 613 nõuetest. Liikluse korraldamisel objektil juhinduda määrusest „Nõuded ajutisele liikluskorraldusele“ nr 43 ja juhendist „Riigiteede ajutine liikluskorraldus“ MA 2018-009.
3. Paigaldatavad ajutised liiklusmärgid valmistada 2. klassi valgustpeegeldava kilega. Liikluse korraldamisel riigiteel kasutada 2. suurusgrupi liiklusmärke.
4. Liikluse korraldamisel, sealjuures liikluse reguleerimisel arvestada liiklusseaduse nõuetega.
5. Töötsooni pikkus ei tohi olla pikemale teelõigule kui see on projektijärgselt määratud.
6. Piirangud ja kitsendused ei tohi kesta kauem, olla kehtestatud varem või pikemale teelõigule kui see on töö korraldamiseks vajalik.
7. Vähemalt 24 tundi enne tööde alustamist või liikluskorralduse muutmist teavitada liikluspiirangutest ja tööde tegemisest Transpordiametit Tark Tee liikluspiirangute iseteeninduskeskkonnas, millele pääseb ligi Transpordiameti e-teeninduse kaudu.
Kooskõlastatud liikluskorralduse joonised ei asenda teel ja teemaal töötamise luba

Märkus:
Vajadusel tõsta märgid 687 "Reguleerija" ümber nii, et need jääksid vähemalt enne sõidukite ootejärjekorra lõppu.

Töid teostab, üritust korraldab:
MTÜ Huviklubi Nelson

Liikluskorralduse ja -ohutuse eest vastutav isik:
Mehis Leigri, tel 5 667 9285

Märkused:
1. Ajutiste liikluskorraldusvahendite paigaldamisel ja liikluse korraldamisel lähtuda Eesti standardist EVS 613 "Liiklusmärgid ja nende kasutamine", majandus- ja taristuministri määrusest “Nõuded ajutisele liikluskorraldusele” ja Maanteeameti peadirektori käskkirjaga kinnitatud „Riigiteede ajutise liikluskorralduse juhendist.
2. **Kõik ajutise liikluskorraldusega vastuolus olevate liiklumärkide mõju tuleb tuleb tühistada või märgid eemaldada**

LEPPEMÄRGID
361# olemasolev liiklusmärk, mille mõju on ajutiselt peatatud
552a paigaldatav liiklusmärk
võistlusrada
R reguleerija

Liikluslahendus OÜ
Ristimetsa, Vedu küla 60536
Tartu vald, Tartumaa
tel: +372 52 38 707
E-mail: info@liikluslahendus.com
koduleht: http//www.liikluslahendus.com/

Tellija: **MTÜ Huviklubi Nelson**
Rakvere tee 7-14, Kadrina

Koostas	S. Sannik

MTR reg: ELK 000020, ETK 000284

Töö nr: 192604	Kuupäev 27.06.2026.a.	
Projekti nimetus: Rakvere rattamaraton	Leht 5	Lehti 6
	Mõõt 1 : 5 000	

Joonise nimetus:
Ajutine liikluskorraldus Pajustis, lõikumine teega nr 17125

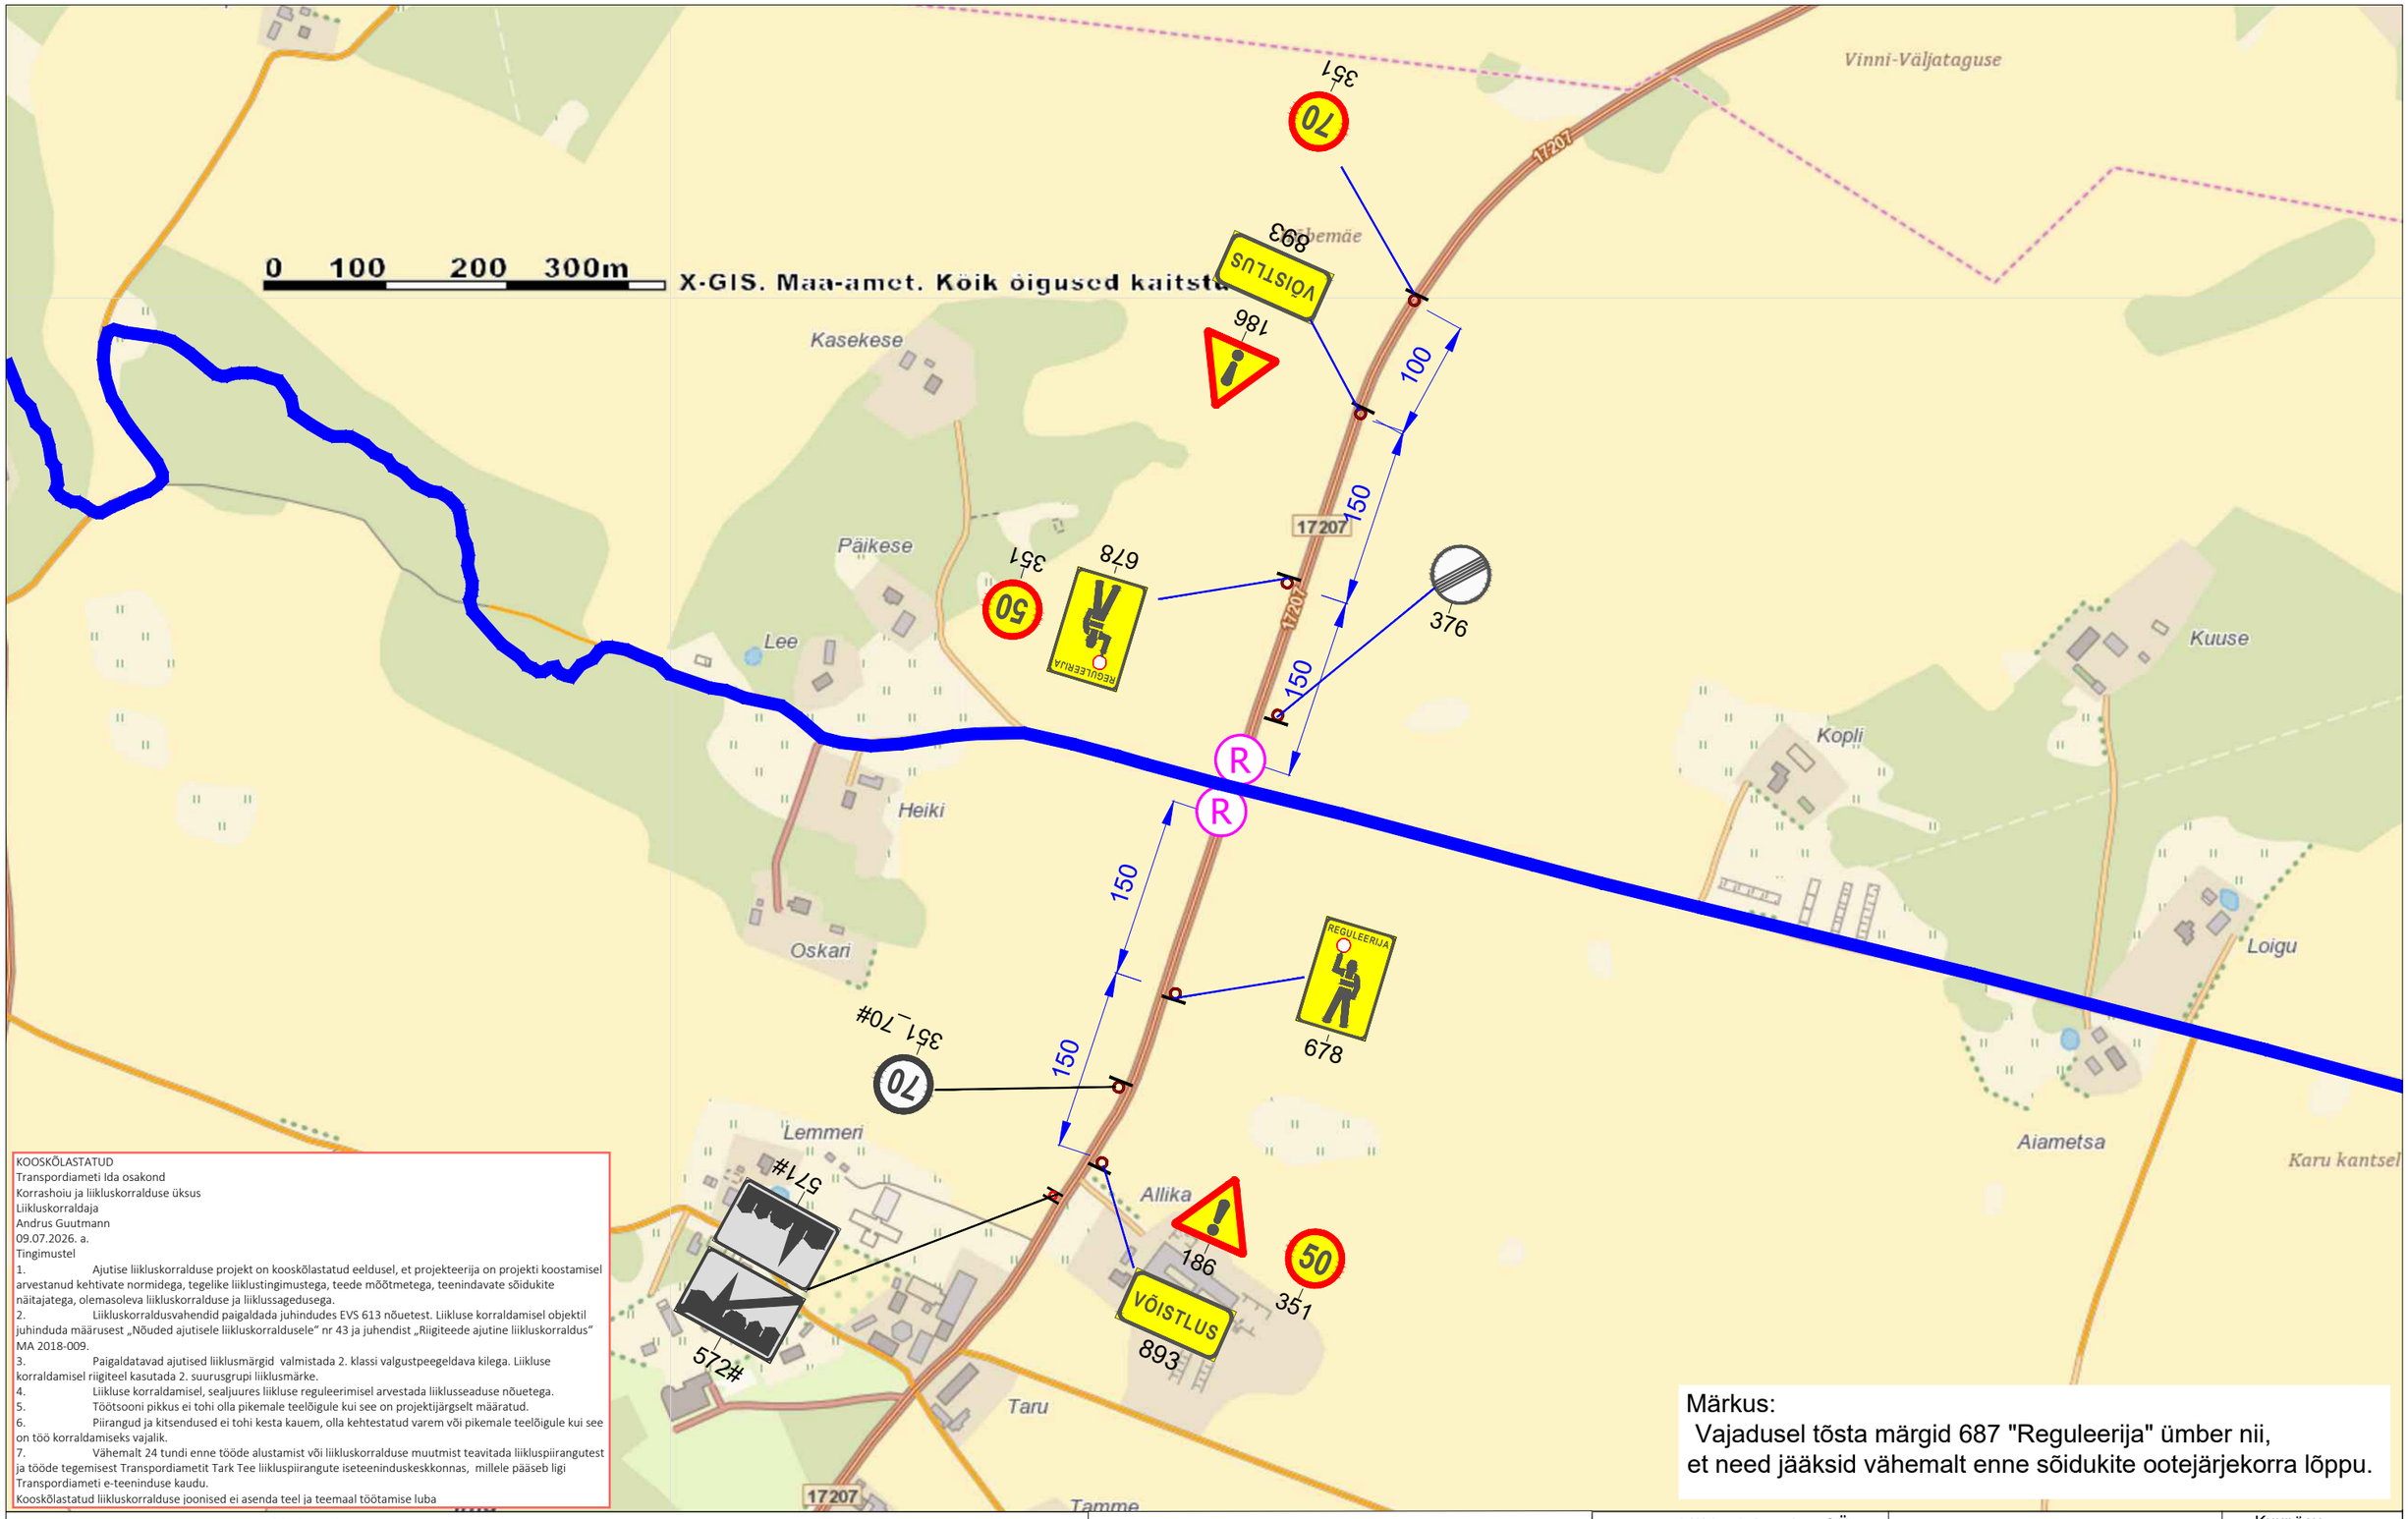

KOOSKÕLASTATUD
Transpordiameti Ida osakond
Korrashoiu ja liikluskorralduse üksus
Liikluskorraldaja
Andrus Guutmann
09.07.2026. a.
Tingimustel
1. Ajutise liikluskorralduse projekt on kooskõlastatud eeldusel, et projekteerija on projekti koostamisel arvestanud kehtivate normidega, tegelike liiklustingimustega, teede mõõtmetega, teenindavate sõidukite näitajatega, olemasoleva liikluskorralduse ja liiklussagedusega.
2. Liikluskorraldusvahendid paigaldada juhindudes EVS 613 nõuetest. Liikluse korraldamisel objektil juhinduda määrusest „Nõuded ajutisele liikluskorraldusele" nr 43 ja juhendist „Riigiteede ajutine liikluskorraldus" MA 2018-009.
3. Paigaldatavad ajutised liiklusmärgid valmistada 2. klassi valgustpeegeldava kilega. Liikluse korraldamisel riigiteel kasutada 2. suurusgrupi liiklusmärke.
4. Liikluse korraldamisel, sealjuures liikluse reguleerimisel arvestada liiklusseaduse nõuetega.
5. Töötsooni pikkus ei tohi olla pikemale teelõigule kui see on projektijärgselt määratud.
6. Piirangud ja kitsendused ei tohi kesta kauem, olla kehtestatud varem või pikemale teelõigule kui see on töö korraldamiseks vajalik.
7. Vähemalt 24 tundi enne tööde alustamist või liikluskorralduse muutmist teavitada liikluspiirangutest ja tööde tegemisest Transpordiametit Tark Tee liikluspiirangute iseteeninduskeskkonnas, millele pääseb ligi Transpordiameti e-teeninduse kaudu.
Kooskõlastatud liikluskorralduse joonised ei asenda teel ja teemaal töötamise luba

Märkus:
Vajadusel tõsta märgid 687 "Reguleerija" ümber nii,
et need jääksid vähemalt enne sõidukite ootejärjekorra lõppu.

Märkused:
1. Ajutiste liikluskorraldusvahendite paigaldamisel ja liikluse korraldamisel lähtuda Eesti standardist EVS 613 "Liiklusmärgid ja nende kasutamine", majandus- ja taristuministri määrusest "Nõuded ajutisele liikluskorraldusele" ja Maanteeameti peadirektori käskkirjaga kinnitatud „Riigiteede ajutise liikluskorralduse juhendist.
2. **Kõik ajutise liikluskorraldusega vastuolus olevate liiklumärkide mõju tuleb tuleb tühistada või märgid eemaldada**

LEPPEMÄRGID
361# olemasolev liiklusmärk, mille mõju on ajutiselt peatatud
552a paigaldatav liiklusmärk
võistlusrada
R reguleerija

Töid teostab, üritust korraldab: **MTÜ Huviklubi Nelson**	**Liikluslahendus OÜ** Ristimetsa, Vedu küla 60536 Tartu vald, Tartumaa tel: +372 52 38 707 E-mail: info@liikluslahendus.com koduleht: http//www.liikluslahendus.com/	Töö nr: 192604	Kuupäev 27.06.2026.a.
Liikluskorralduse ja -ohutuse eest vastutav isik: **Mehis Leigri, tel 5 667 9285**	Tellija: **MTÜ Huviklubi Nelson** Rakvere tee 7-14, Kadrina	Projekti nimetus: Rakvere rattamaraton	Leht 6 / Lehti 6
Skeem kehtib:	Koostas S. Sannik		Mõõt 1 : 5 000
	MTR reg: ELK 000020, ETK 000284	Joonise nimetus: Ajutine liikluskorraldus Pajustis, lõikumine teega 17207	