


ISIKLIKU KASUTUSÕIGUSE SEADMISE PLAAN	
--	--

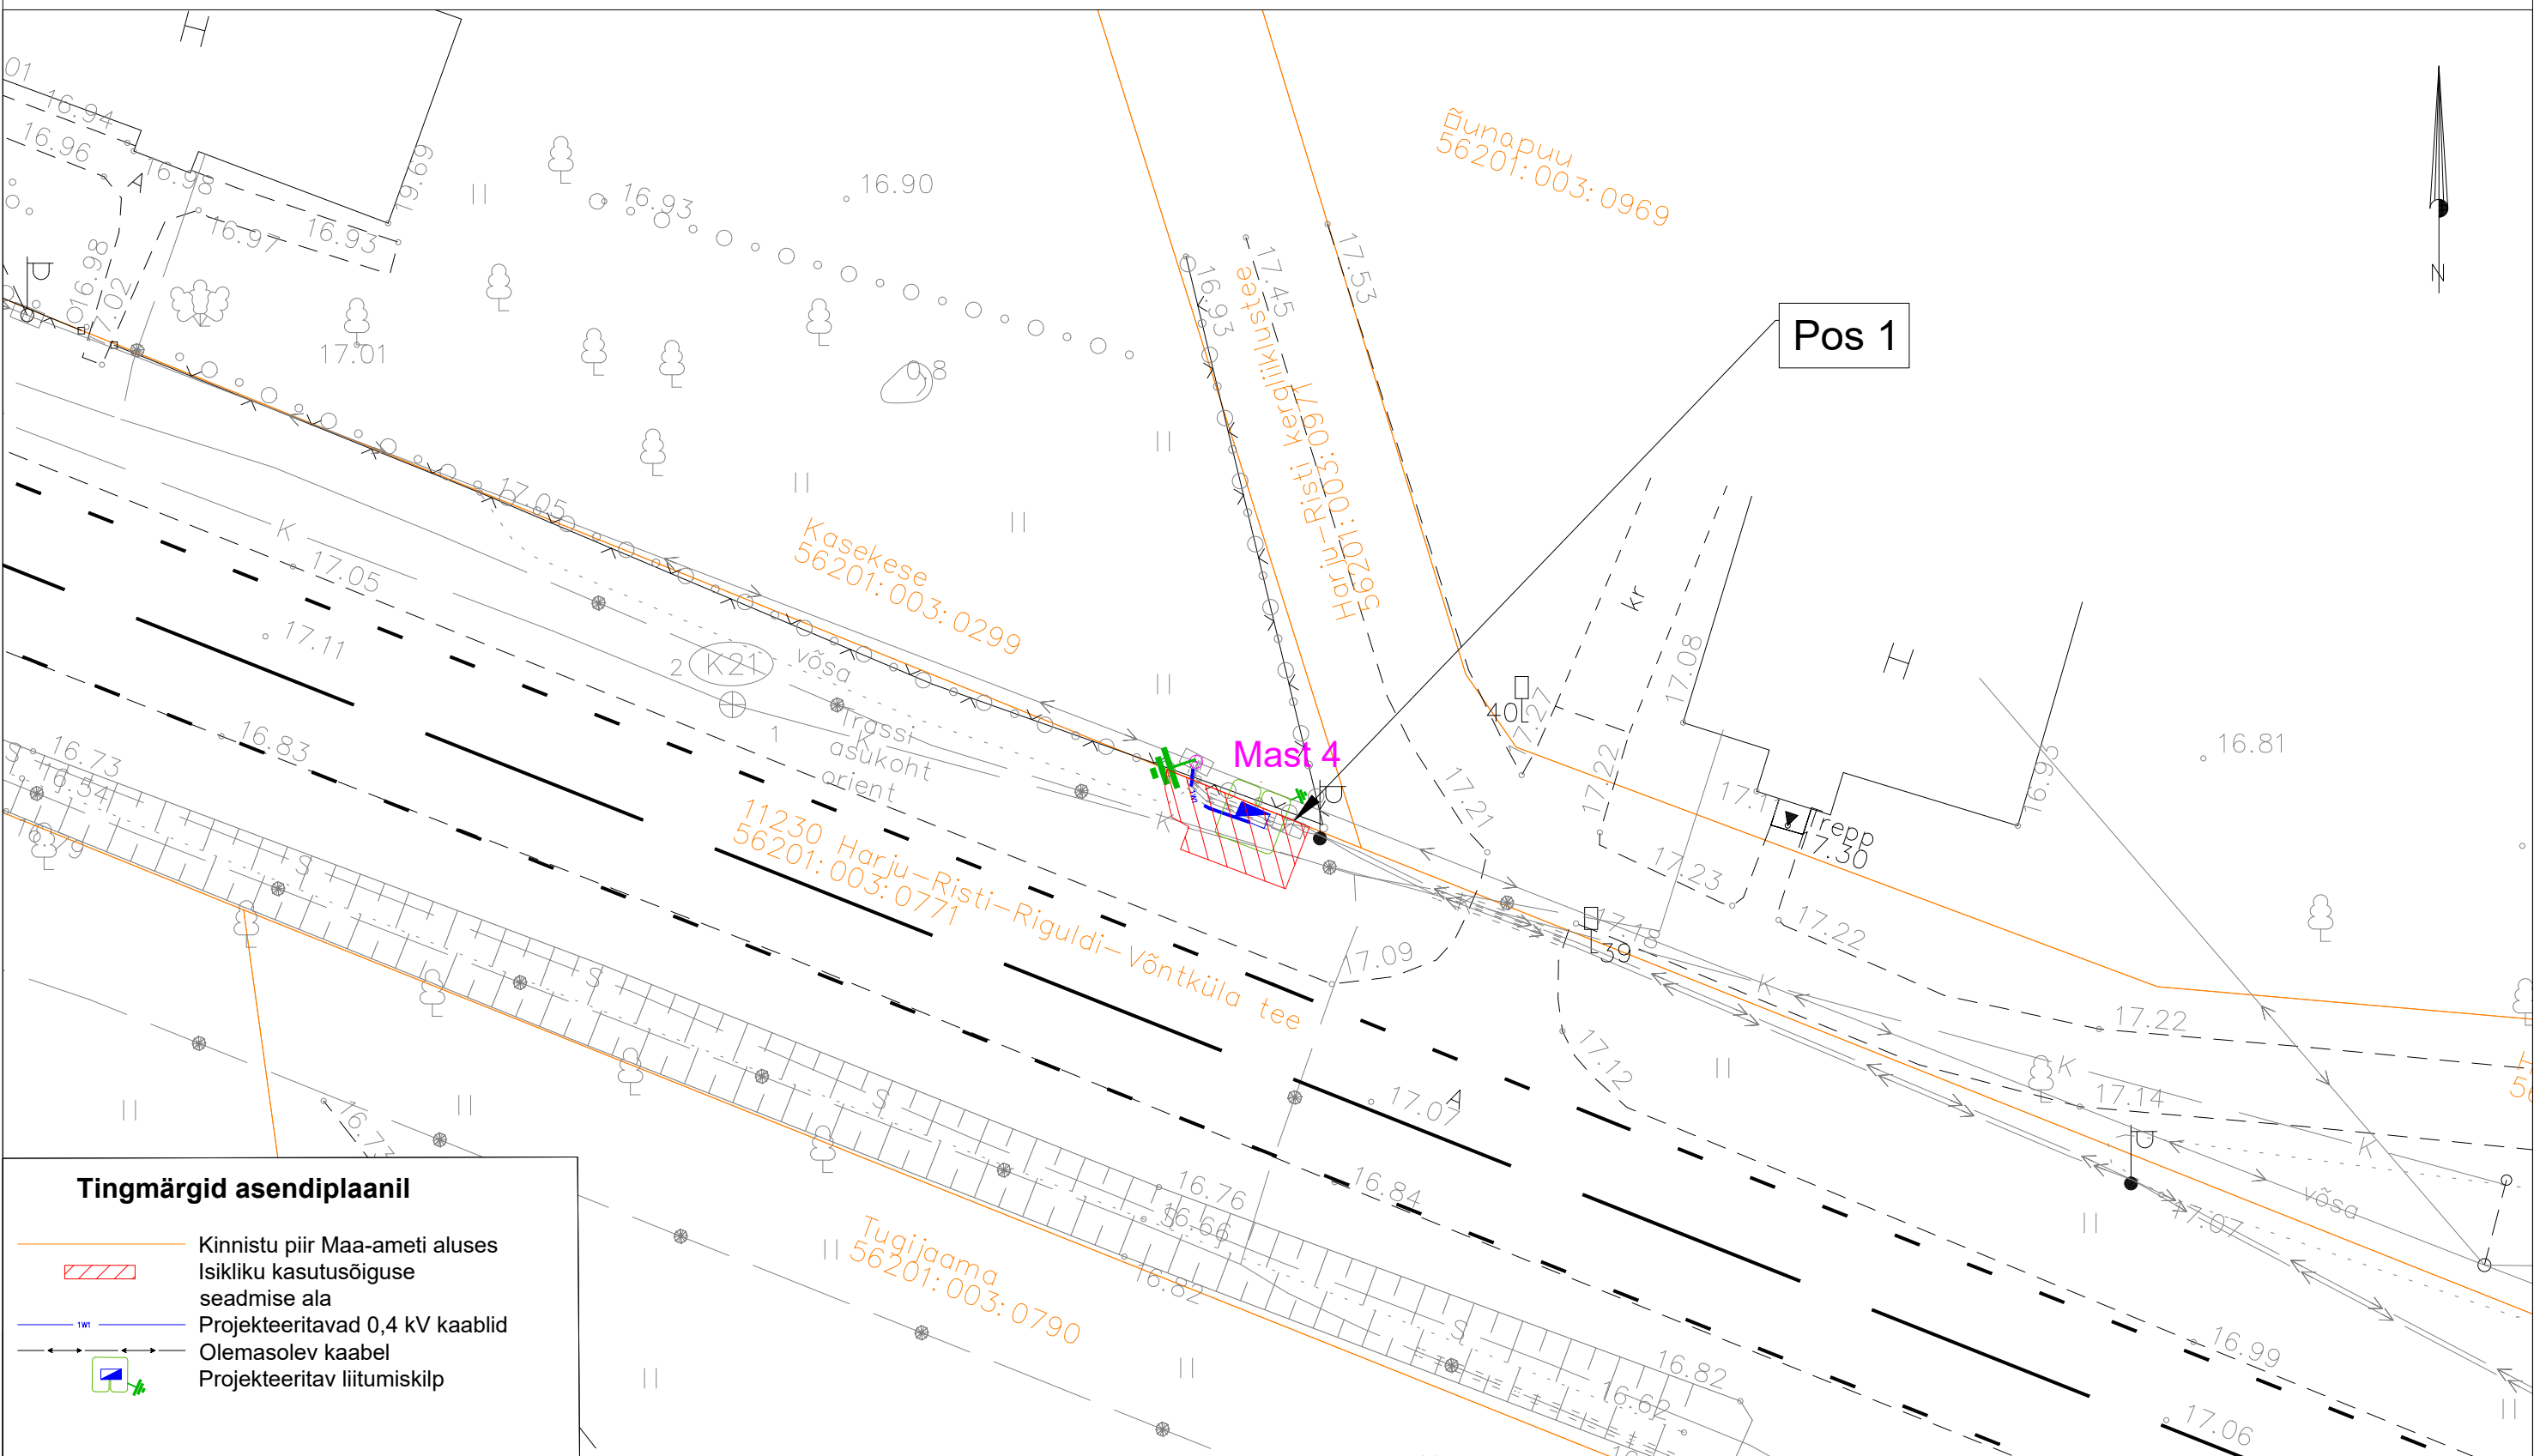

Jrk nr.	Kasutusala pos nr. (plaanil)	Kinnistu registriosa number	Katastriüksse tunnus ja nimi	Ala pindala ruutmeetrites m ²	Tellija: Elektrilevi OÜ  elektrilevi	Töövõtja: Enersense AS  enersense	Projekt: LC5402 Töö nr: ENS-26-5402
1	Pos 1	9743550	56201:001:0418 11230 Harju-Risti - Riguldi - Võntküla tee	13 m ²	Töö nimetus: 11230 Harju-Risti-Riguldi-Võntküla tee liitumine madalpingel Keibu küla, Lääne-Harju vald, Harjumaa LC5402	Mõõtkava: 1:250 (A3)	
						Plaani koostas: Maarika Heinaste maarika.heinaste@enersense.com +372 5424 0112	