


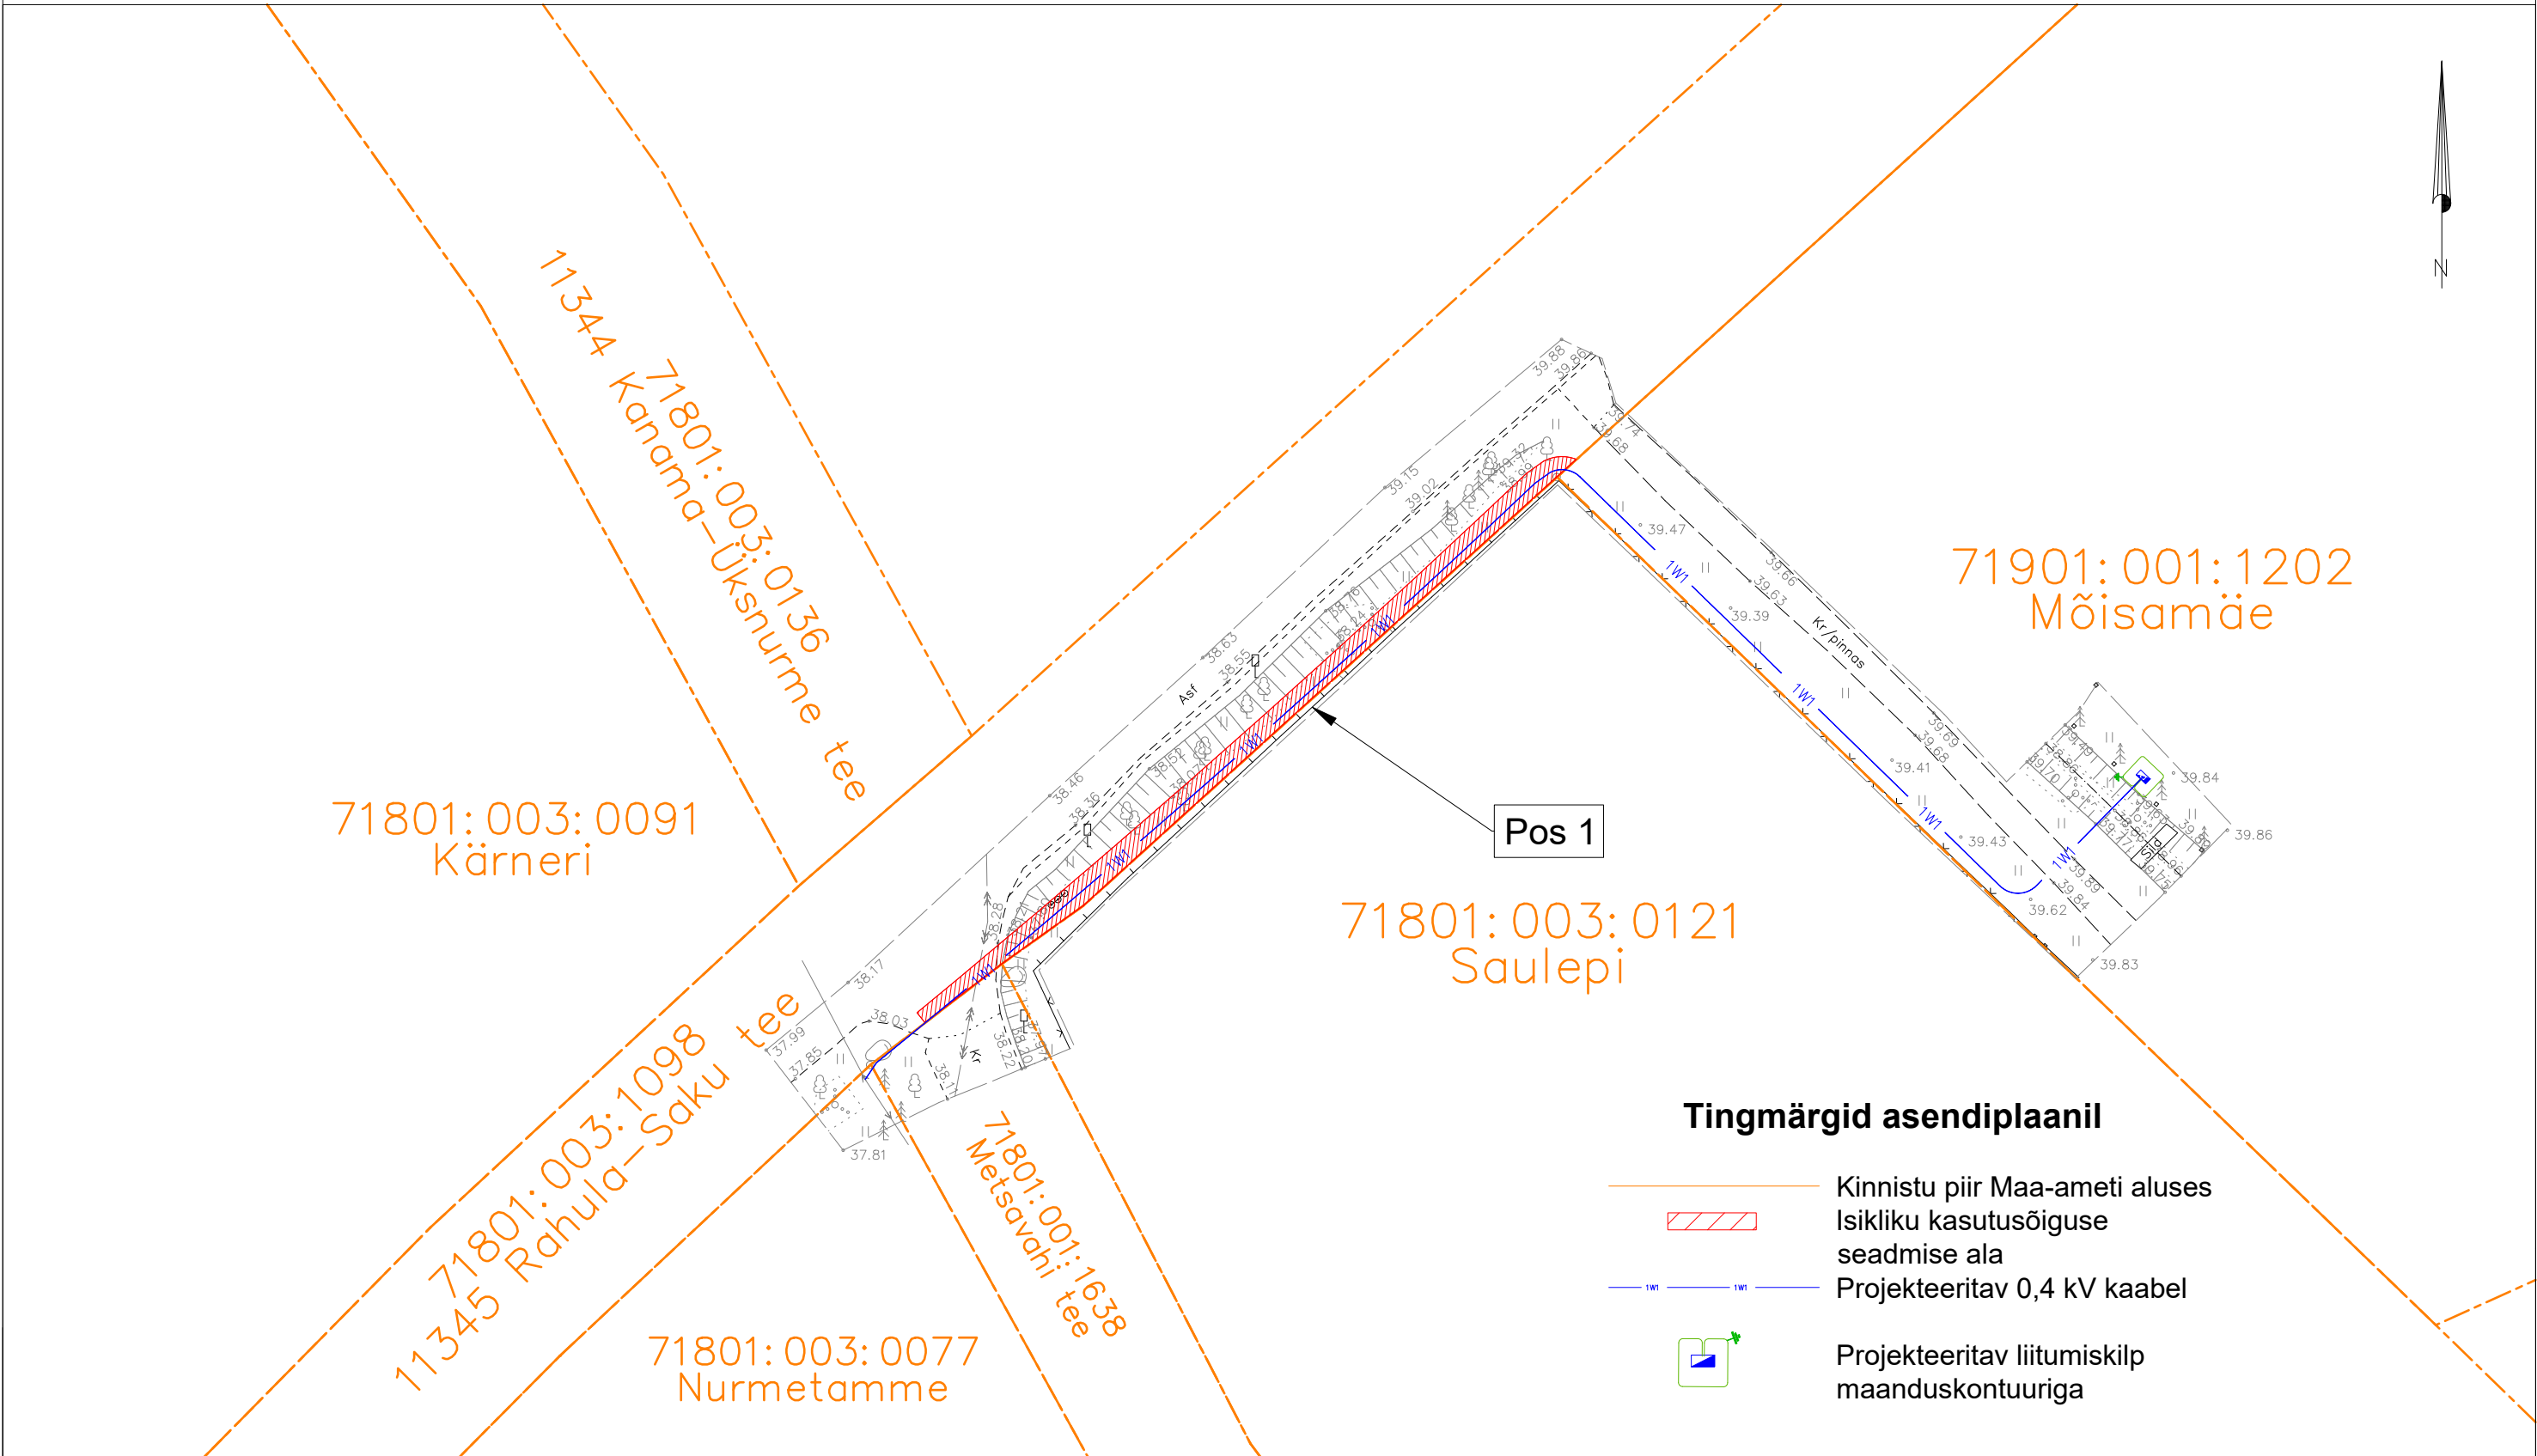

ISIKLIKU KASUTUSÕIGUSE SEADMISE PLAAN



Jrk nr.	Kasutusala pos nr. (plaanil)	Kinnistu registriosa number	Katastriüksse tunnus ja nimi	Ala pindala ruutmeetrites m ²	Tellija:  Töövõtja: 		Projekt: LC3436 Töö nr: ENS-26-037
1	Pos 1	9794150	71801:003:1098 11345 Rahula-Saku tee	103m ²	Töö nimetus: Mõisamäe kinnistu liitumine madalpingel, Uksnurme küla, Saku vald, Harjumaa LC3436		Möötkava: 1:500 (A3)
					Plaani koostas: Sander Kotter sander.kotter@enersense.com +372 5547836		