

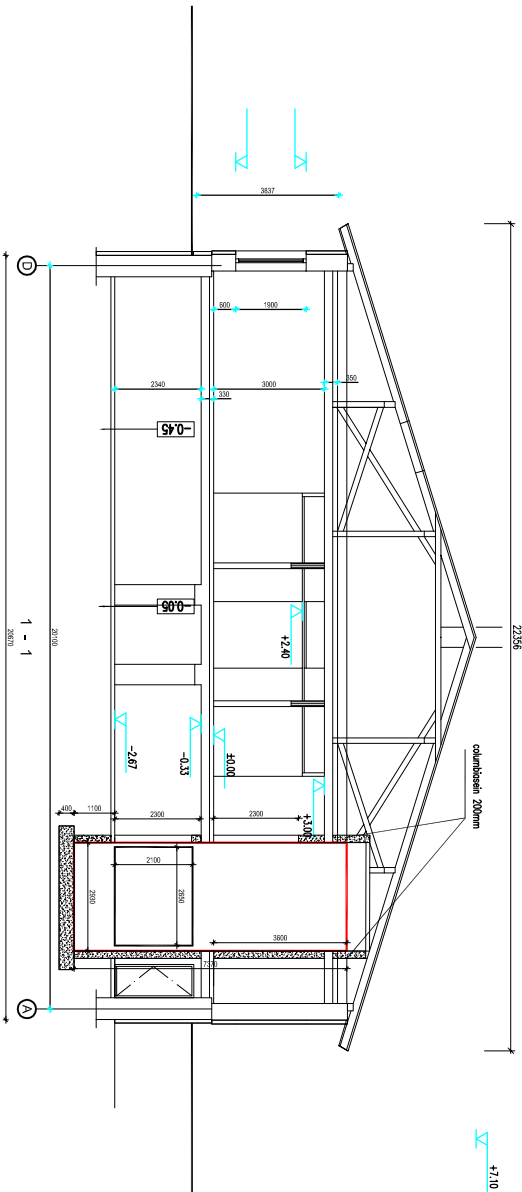


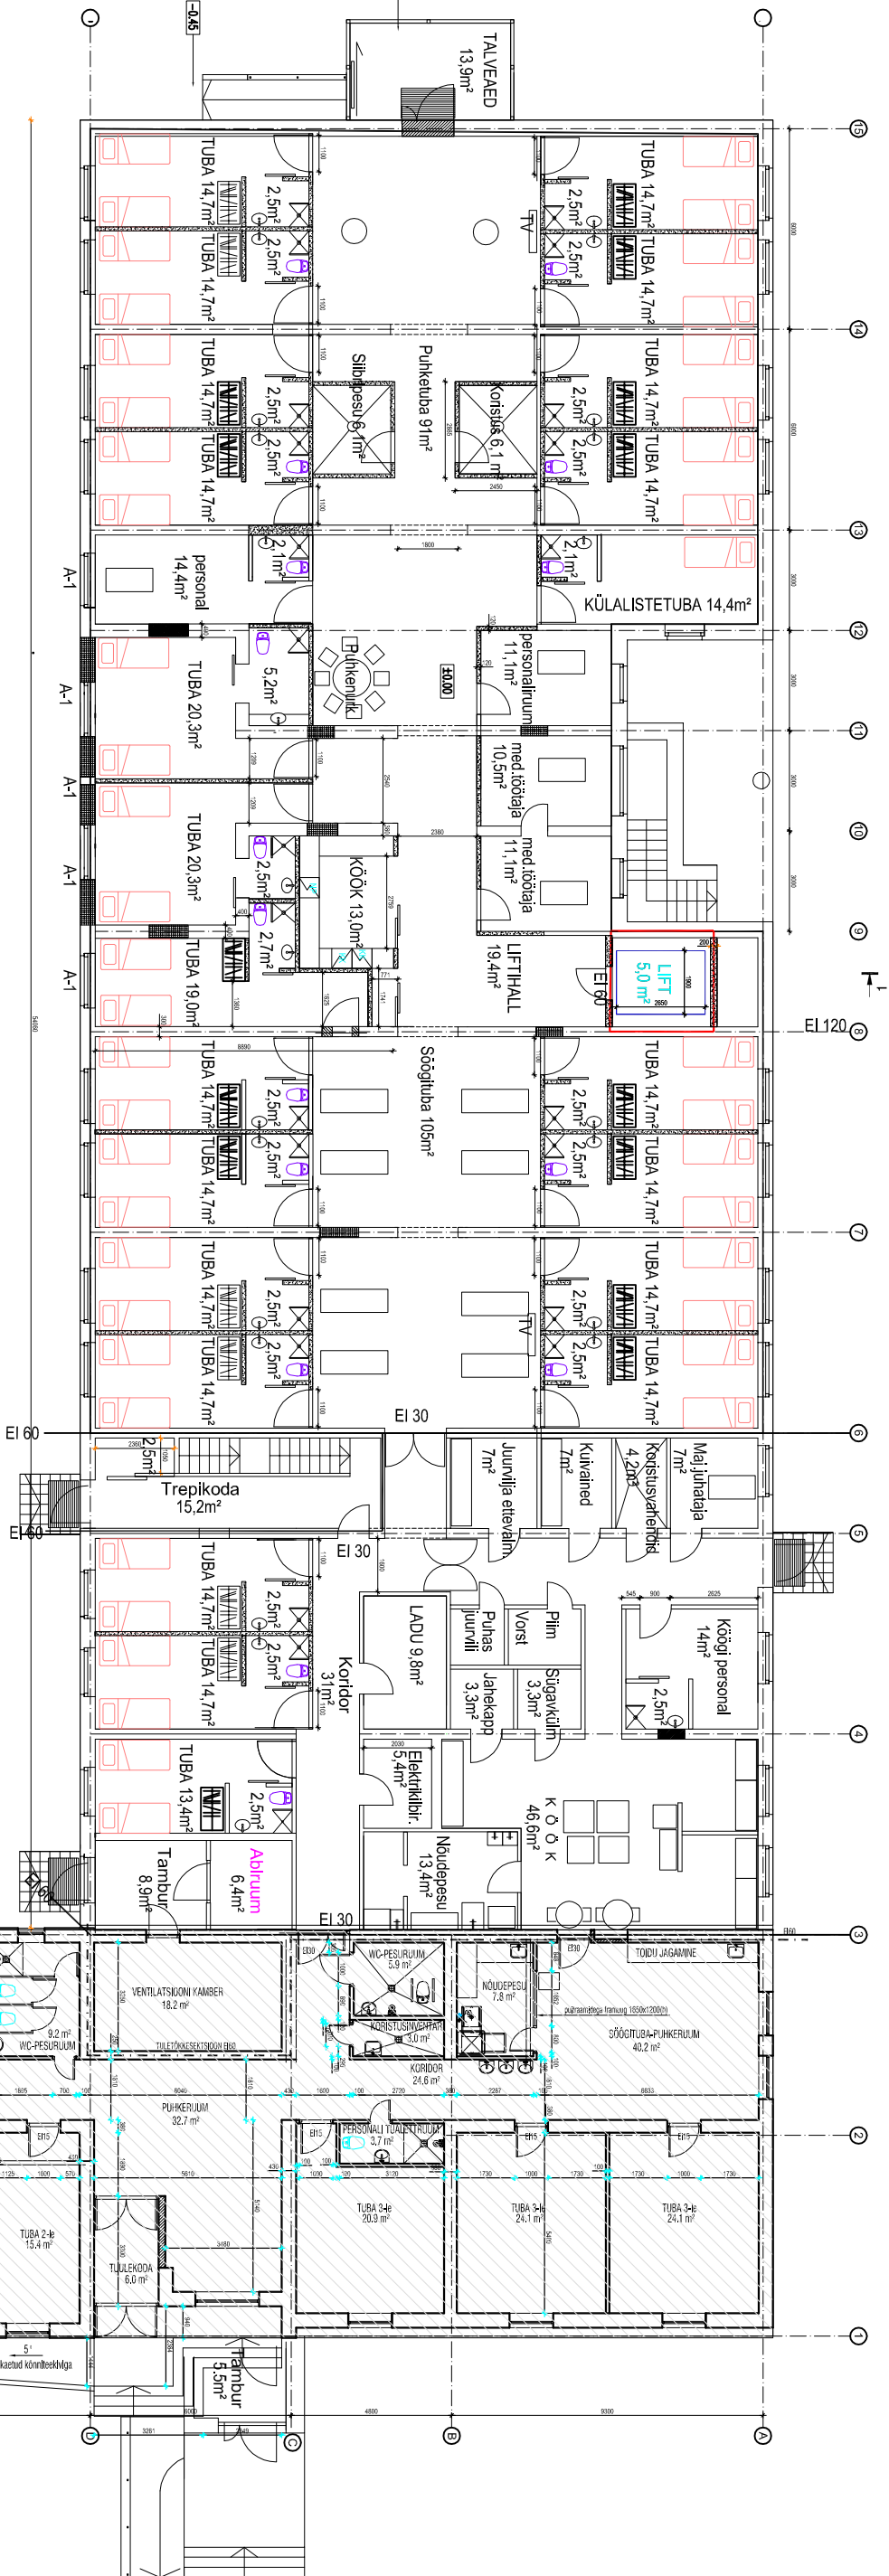

- TINGIJAHISED:
- OLEMASOLEVAID KONSTRUKTSIOONID
 - PROJEKTEERITAV AIA
 - LAAMUTAJATAVAID SEINAD
 - PROJEKTEERITAV SEIN
 - KINNETHITAV AIA
 - SALIB OLEMASOLEV OLUKORID

- PROJEKTEERITUD SISSESEAD:
- 1. SISEVIMISTUS
 - 2. 2 x KIPSPLAAT
 - 3. METALLKARKASS MM VILL
 - 4. 2 x KIPSPLAAT
 - 1. SISEVIMISTUS

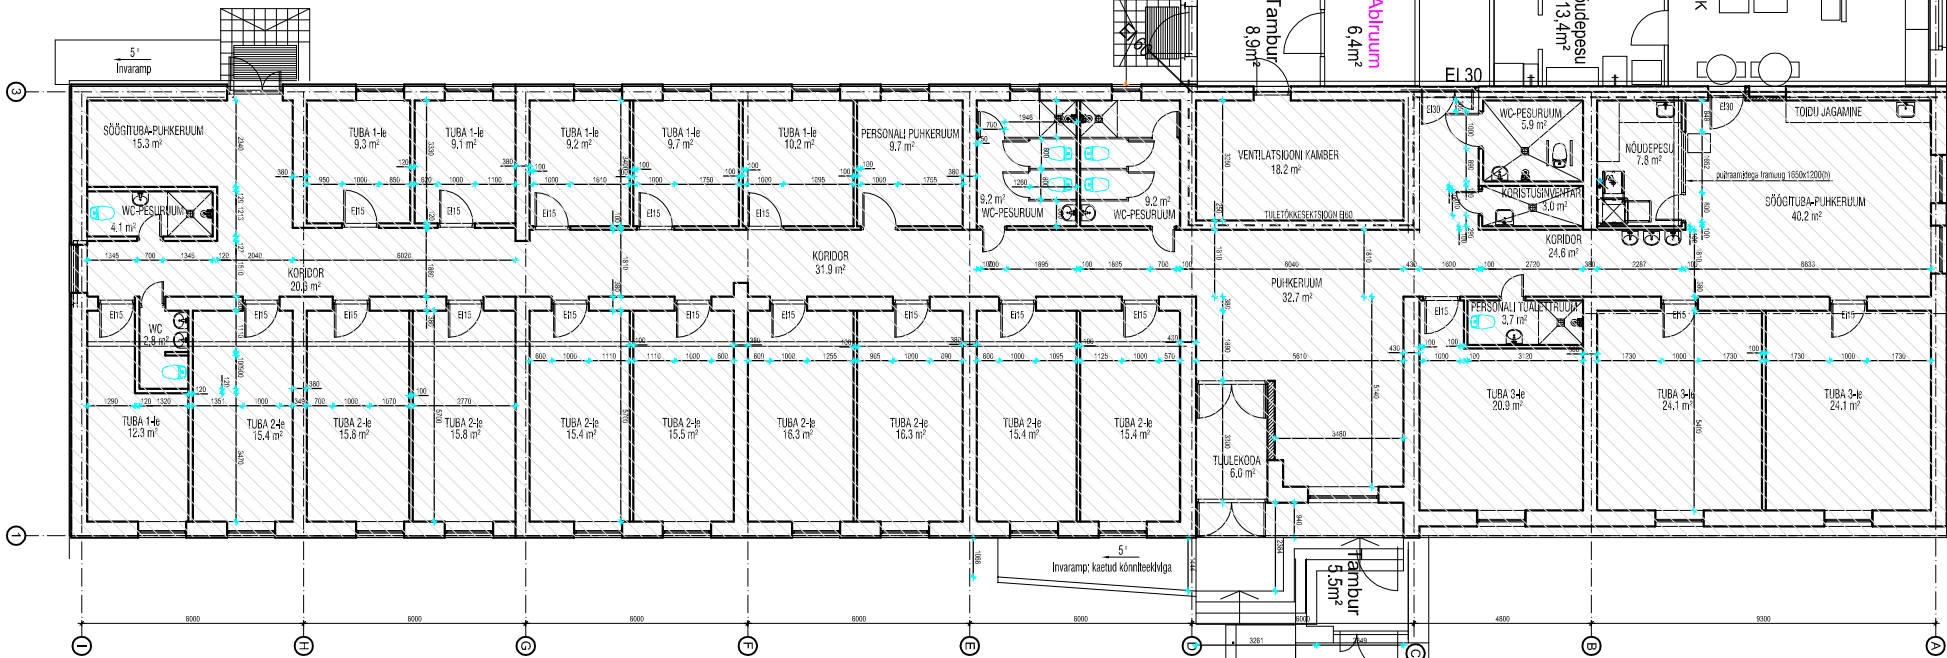

TELLIA	AS LÕUNA-EESTI HOOLDEKESKUS	TÖÖ NR	02/17
TÖÖ	SANGASTE HOOLDEKODU	KINNISTU TUNNUS	72402303:1740
FE ARHITEKTID OÜ MTR EEP000564 REG.KOOD 11199358 10119 TALLINN, SÜDA TÄN.1 +372 64 63 984; 52 28 229		JOONIS	1. KORRUSE PLAAN
		JOONIS NR	AE-1
STADIUM		MOOT	1:100
		ALLKIRJALUP	24.01.2017
PROJEKTEERIS		RINA NEDZELSKENIE VASTUTAV SPETSIAALIST: HELIERNESAKS	