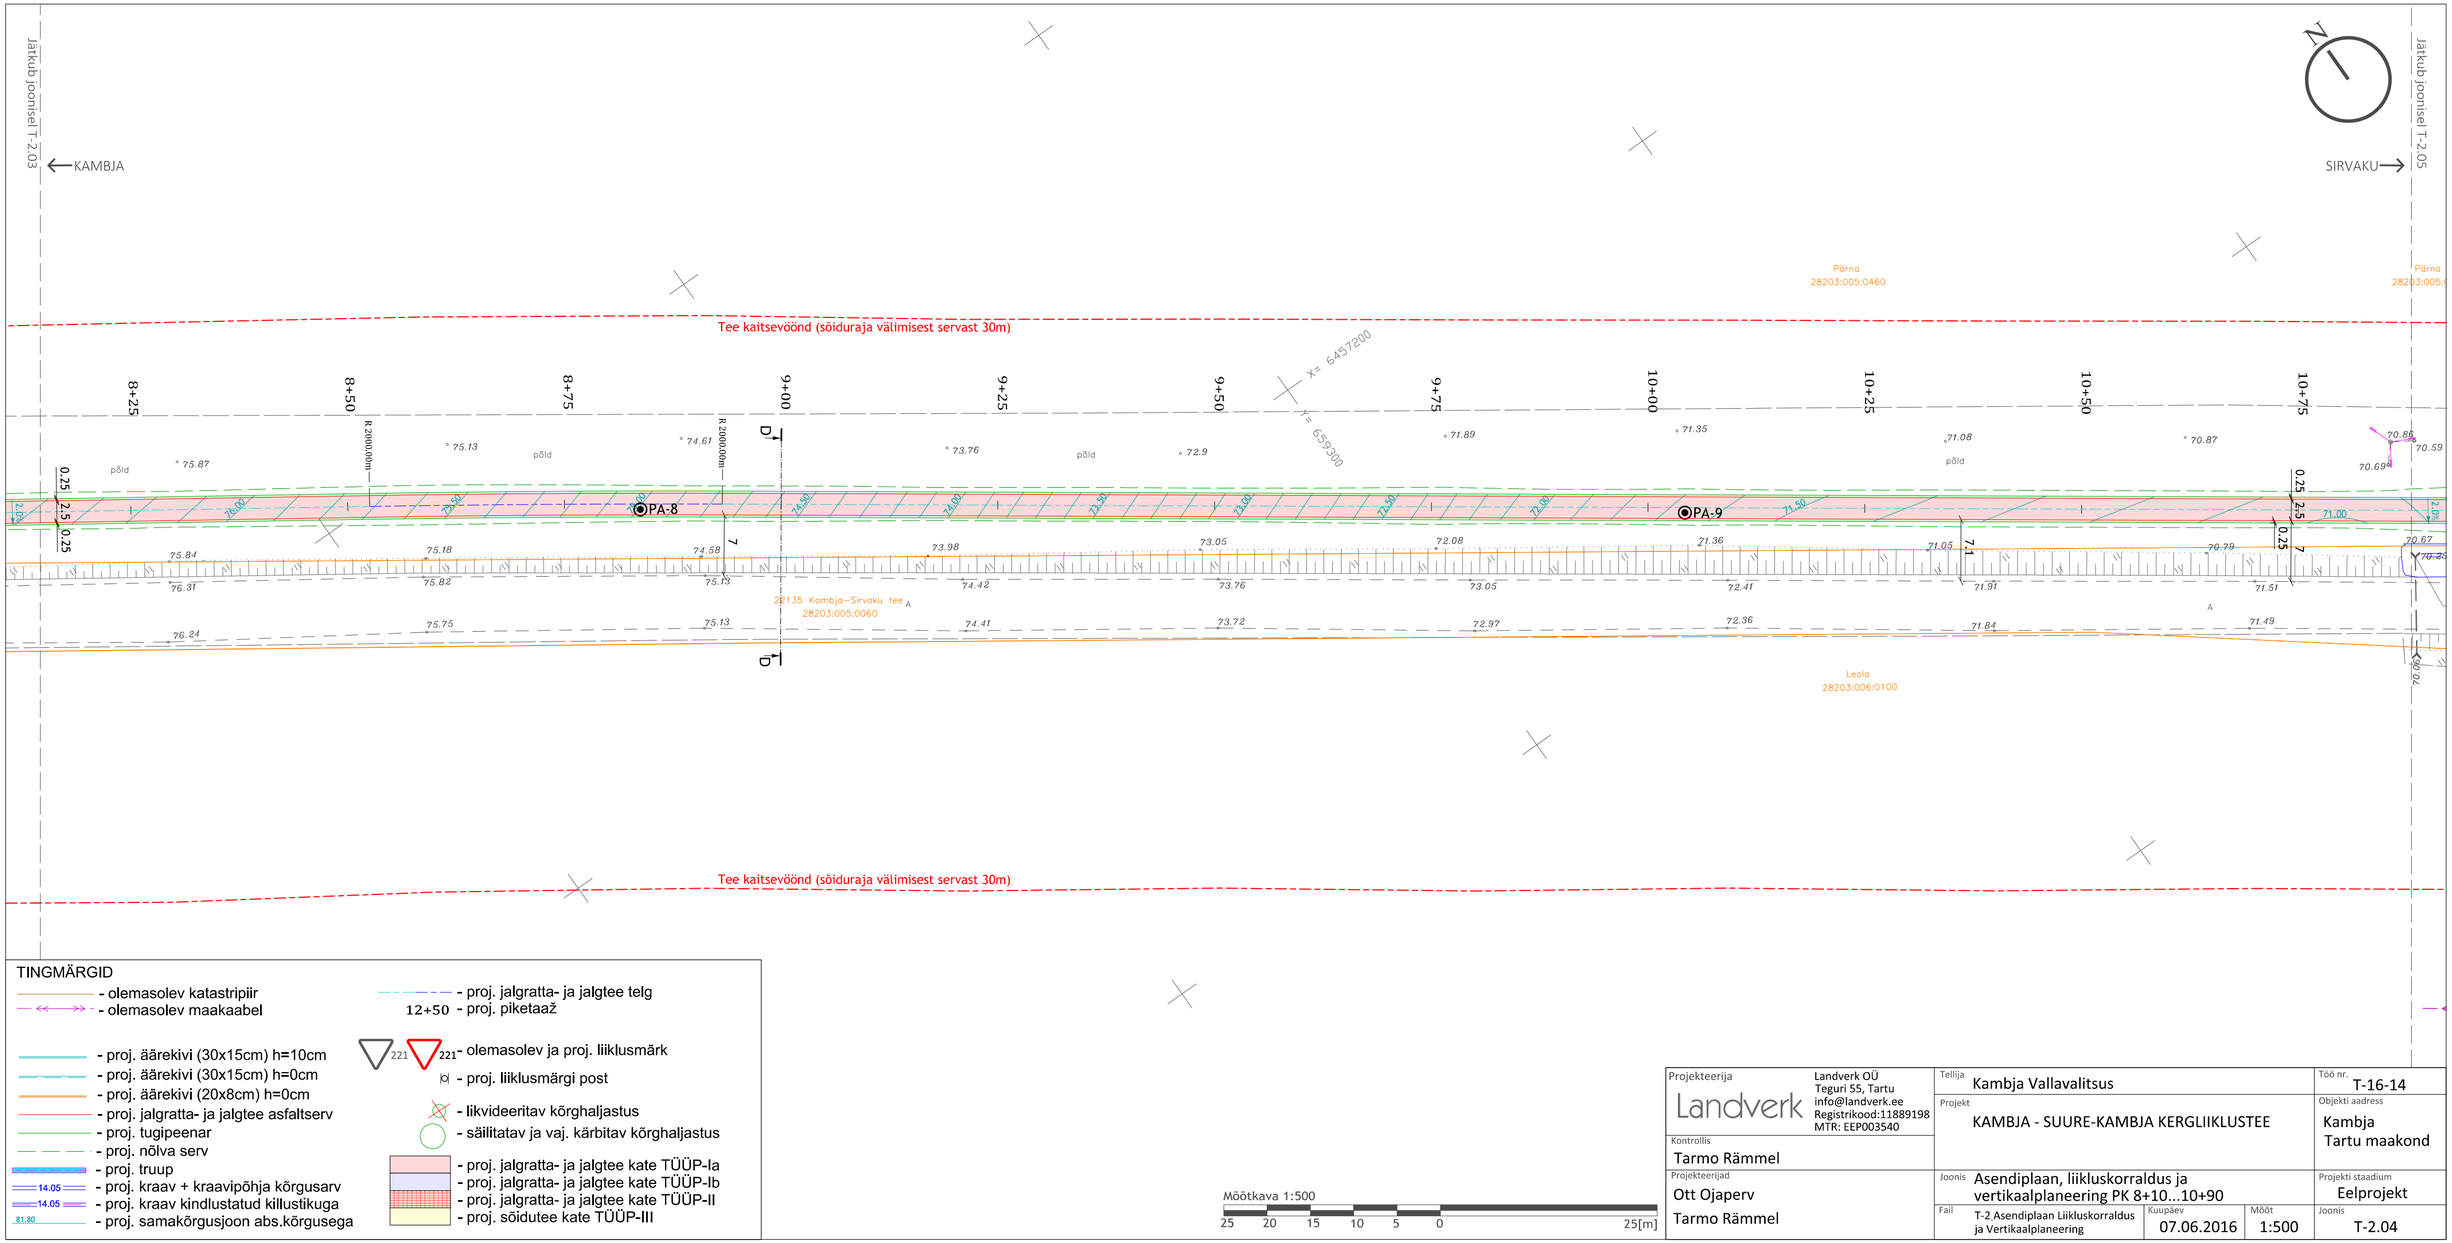


TINGMÄRGID

- olemasolev katastripiir
- olemasolev maakaabel
- proj. jalgratta- ja jalgtee telg
- 12+50 - proj. piketaaž
- proj. äärekivi (30x15cm) h=10cm
- proj. äärekivi (30x15cm) h=0cm
- proj. äärekivi (20x8cm) h=0cm
- proj. jalgratta- ja jalgtee asfaltserv
- proj. tugipeenar
- proj. nõlva serv
- proj. truup
- 14.05 - proj. kraav + kraavipõhja kõrgusarv
- 14.05 - proj. kraav kindlustatud killustikuga
- 81.80 - proj. samakõrgusjoon abs.kõrgusega
- 221 / 221 - olemasolev ja proj. liiklusmärk
- proj. liiklusmärgi post
- likvideeritav kõrghaljastus
- säilitatav ja vaj. kärbitav kõrghaljastus
- proj. jalgratta- ja jalgtee kate TÜÜP-Ia
- proj. jalgratta- ja jalgtee kate TÜÜP-Ib
- proj. jalgratta- ja jalgtee kate TÜÜP-II
- proj. sõidutee kate TÜÜP-III

Mõõtkava 1:500

25 20 15 10 5 0 25[m]

| | | | |
|---|---|---|---|
| Projekteerija: Landverk — Landverk OÜ, Teguri 55, Tartu, info@landverk.ee, Registrikood:11889198, MTR: EEP003540 | Tellija: Kambja Vallavalitsus | | Töö nr.: T-16-14 |
| Kontrollis: Tarmo Rämmel | Projekt: KAMBJA - SUURE-KAMBJA KERGLIIKLUSTEE | | Objekti aadress: Kambja Tartu maakond |
| Projekteerijad: Ott Ojaperv, Tarmo Rämmel | Joonis: Asendiplaan, liikluskorraldus ja vertikaalplaneering PK 8+10...10+90 | | Projekti staadium: Eelprojekt |
| | Fail: T-2 Asendiplaan Liikluskorraldus ja Vertikaalplaneering | Kuupäev: 07.06.2016 / Mõõt: 1:500 | Joonis: T-2.04 |