


TINGMÄRGID


	Kinnistu piir
	Projekteeritud tee servajooned
	Projekteeritud betoonkivisillutiskatend
	Projekteeritud haljasalade murukate
	Projekteeritud kõnnitee äärekivi 80x200 (h=0 cm)
	Projekteeritud liiklusemärgi post
	Projekteeritud liiklusmärk
	Projekteeritud horisontaal

24802:005:0058
14143 Õuna–Mutso tee

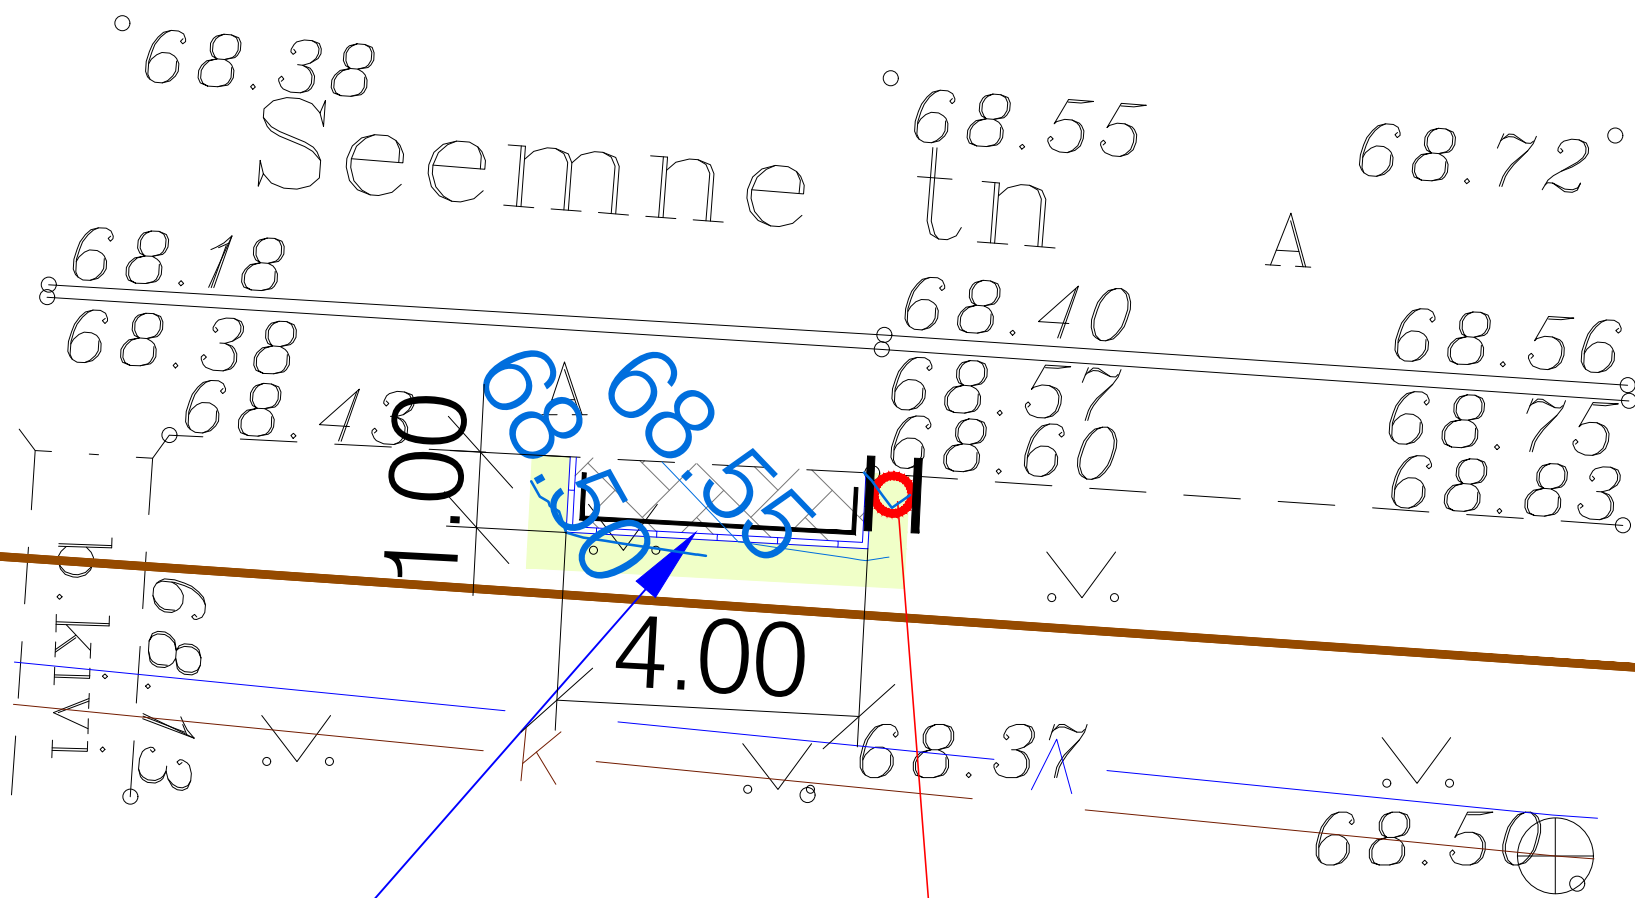

Pink

24701:001:1419
Seemne tn 10

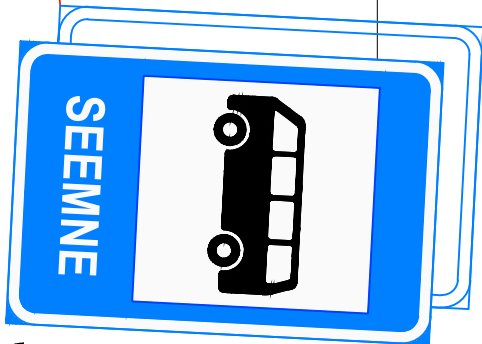

541a

24701:001:1420
Seemne tn 10a

Projekti nimetus					
Jõgeva valla bussipeatuste ootekodade ja sissesõidutaskute projekteerimine					
Joonise nimetus					
Asendiplaan ja vertikaal - Jõgeva aleviku peatus (riigitee nr 14143 Õuna-Mutso tee km 3,463)					
Kontrollija		Hepta Group Energy OU		Tellija	
		Mäealuse 2/1 12618 TALLINN EE571 Tel. +372 5179698 info@hepta.ee		Jõgeva Vallavalitsus Suur 5, Jõgeva 48306 776 500 info@jogeve.ee	
Projekti juht	Sander Kulp	Staadium	PP	Mõõtkava	Projekti nr
Projekteerija	Rauno Rüütel				25187
		Kuupäev		1:100	Joonise nr
		20.10.2025			TL-4-02-4