


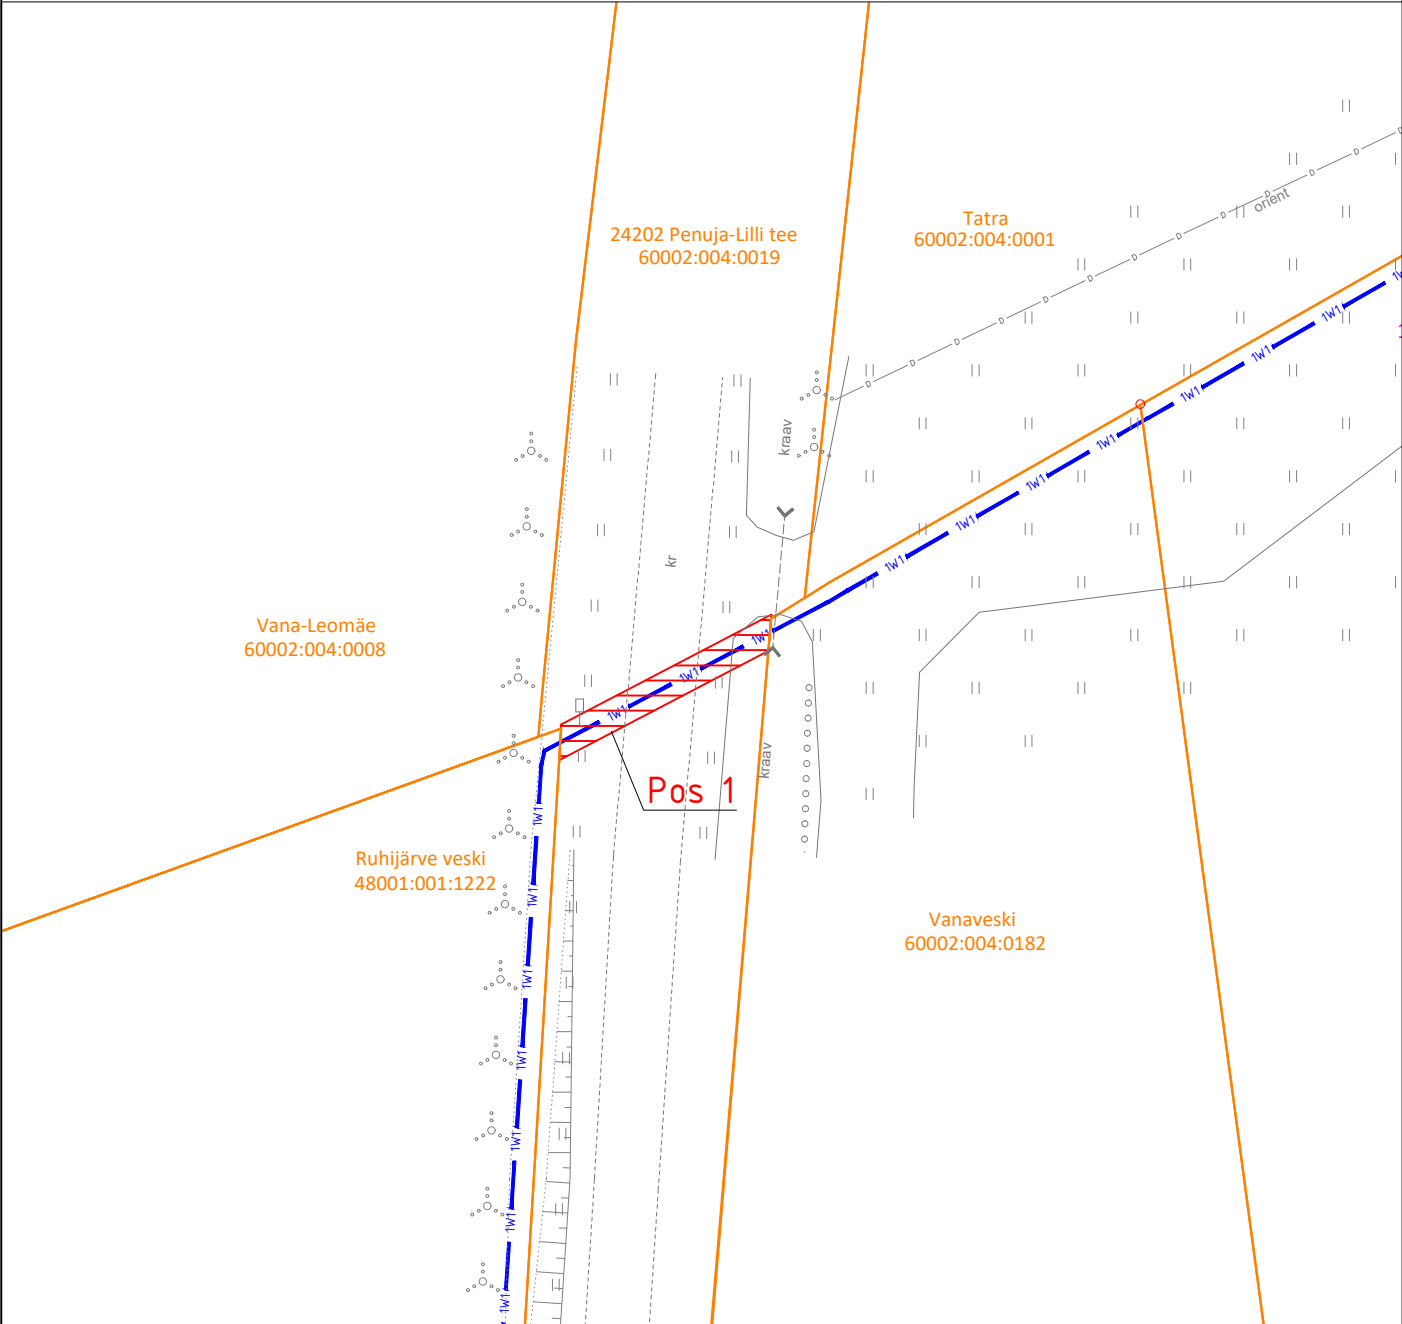


Isikliku kasutusõiguse seadmise plaan

Jrk nr	IKÕ ala Pos nr (plaanil)	Kinnistu registriosa number	Katastriüksuse tunnus, nimi ja sihtotstarve;	Ala pindala ruutmeetrites m²
1.	POS 1	10247450	60002:004:0019 24202 Penuja-Lilli tee transpordimaa	32



-  Isikliku kasutusõiguse seadmise ala
-  Katastriüksuste piirid
-  — 1W1 — Projekteeritud Elektrilevi 0,4kV kaabel kaablikaitsetorus  
Projekteeritava maakaabli pikkus 16m

Projekti nimi / aadress			Ruhijärve veski kinnistu liitumine elektrivõrguga Lilli küla, Mulgi vald, Viljandi maakond		Töö nr LC0782
Koostaja	Janno Lütt AS Stik-Elekter / Projekteerija Tel: 53400127 / E-post: janno@stik-elekter.ee	Mõõtkava M 1:500	Leht / formaat Leht 1 / A4	Kuupäev 08.02.2024	