


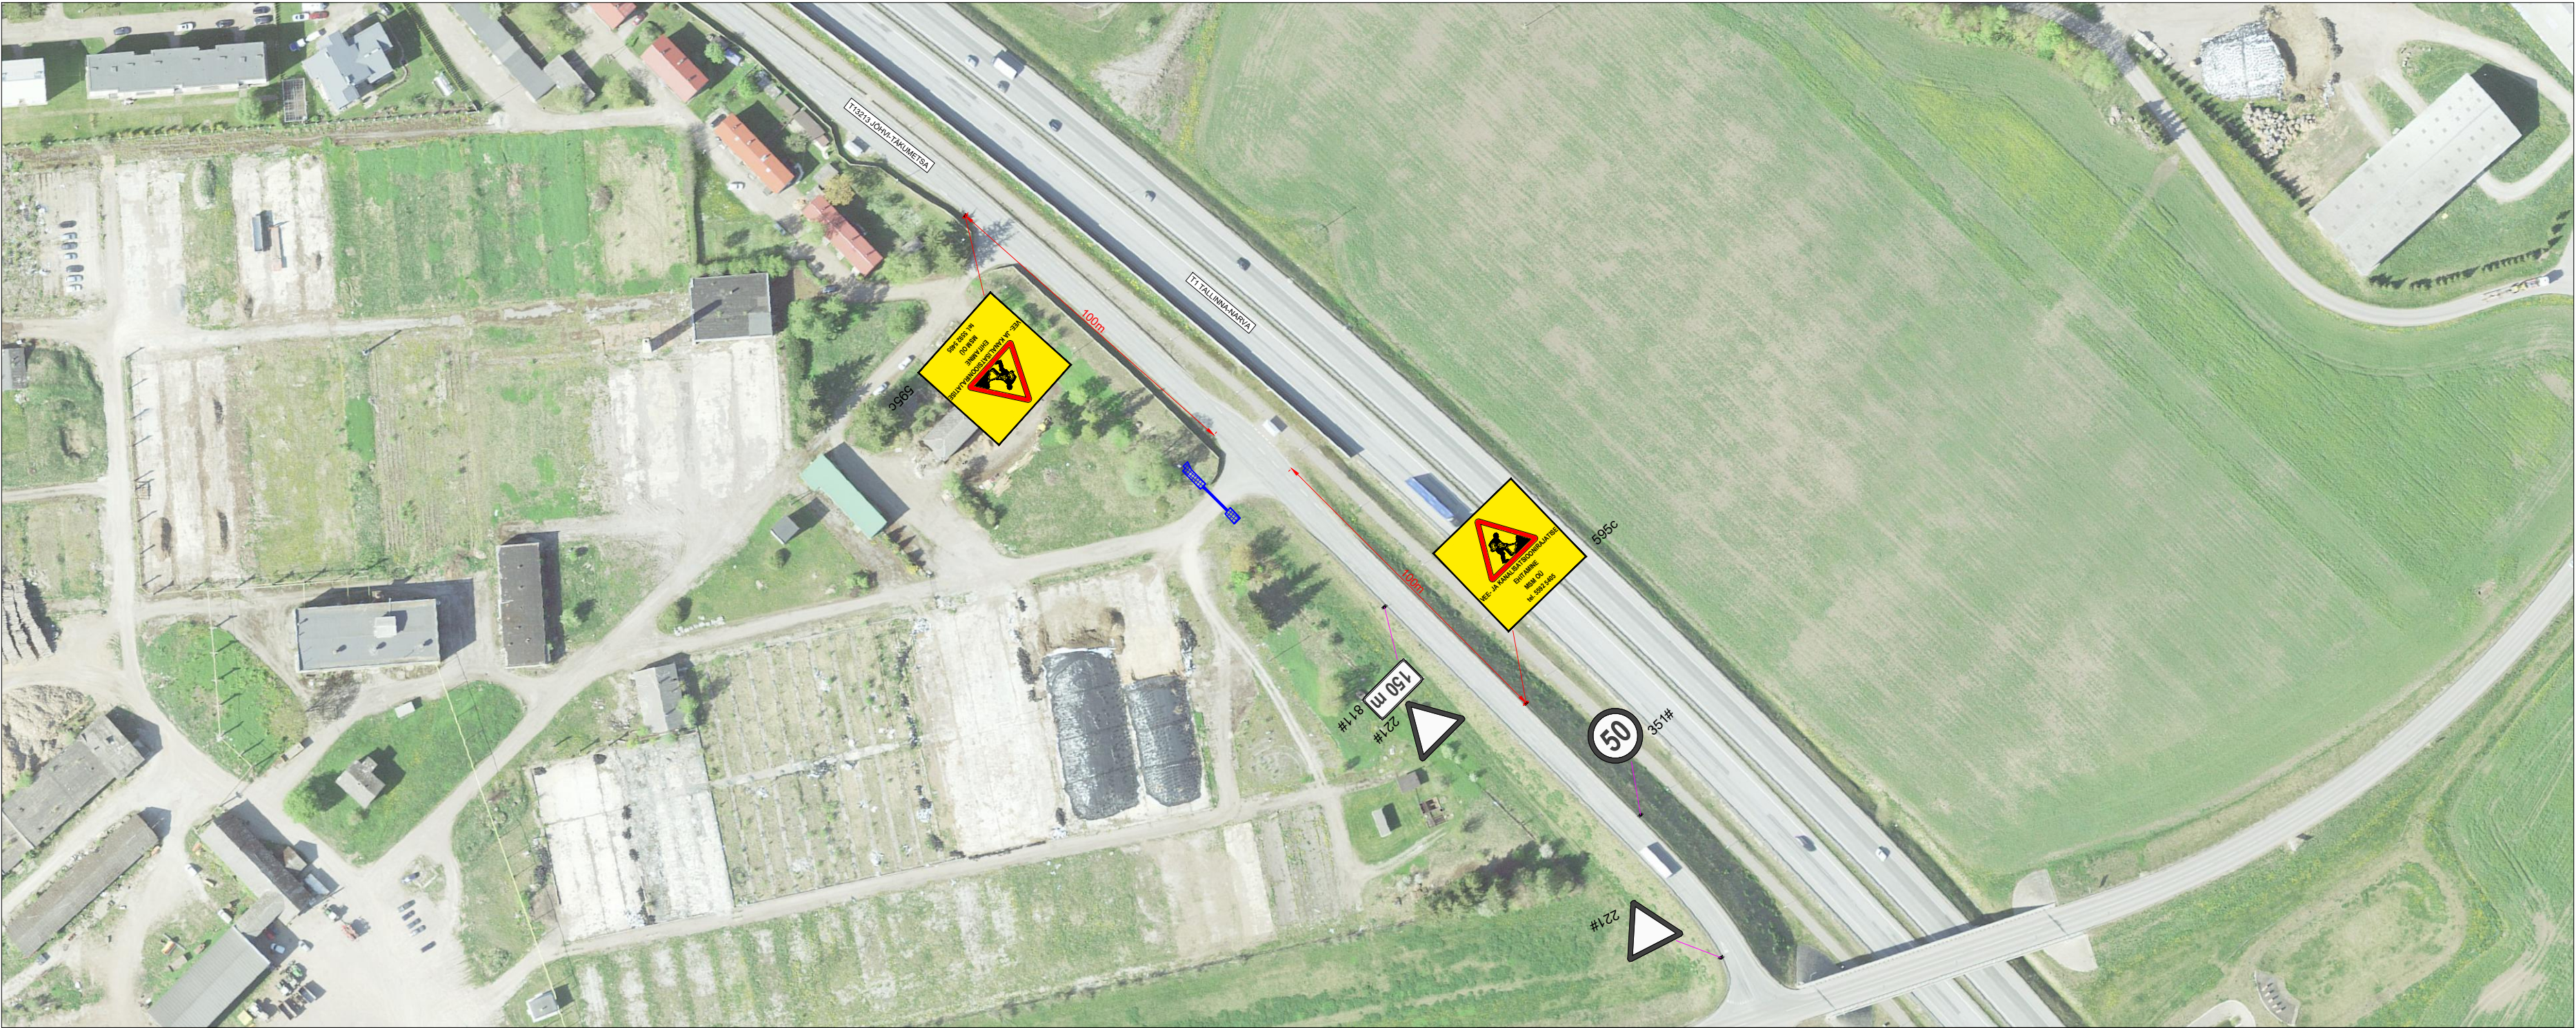

Märkused:

- Muud olemasolevad liiklusmärgid, mis lähevad vastuollu antud ajutise sulgemiaegse liikluskkeemiga, tuleb kinnikatta.
- Vajadusel korrigeerida liikluskkeem tööetapil olukorra kohaseks.
- Vajadusel lisada objektile täiendavaid liiklusmärke.
- Ajutised liiklusmärgid tuleb paigaldada nii, et nad on liiklejale üheselt mõistetavad ja arusaadavad.
- Tagada kogu sulgemise vältel ajutiste liiklusmärkide püstiolek ja loetavus.
- Joonist lugeda märgitud numbrite järgi.
- Ajutise liikluskorralduse skeemkoostajastada tee haldajaga.
- Ajutisest liikluskorraldusest teavitada isikuid, keda sulgemine vahetult puudutab, eelkõigesuletaval alal elavad elanikud ja seal asuvadettevõtted ja asutused.

Lisa märkused:

- AKÕL: 354 autot ööpäevas (2023.a)
Sõidua autod ja pakiautod (%) 84
Veoa autod ja autobussid (%) 16
- Antud lõigul kehtib statsionaarne kiirusepiirang 50 km/h.

LEPPEMÄRGID		WAYMARK Kadaka tee 44a, 12915, Tallinn, Telefon: +372 5285 852 E-post: Info@waymark.ee Koostas: Veronika Lehmus Kontrollis: Indrek Vähi Tellija: MSM OÜ Mikk Tomingas tel: +372 5592 5405	Projekti nimetus:	Kuupäev
30 351 Ajutine liiklusmärk	30 351# Ol.olev liiklusmärk		VEE- JA KANALISATSIOONIRAJAATISE EHTAMINE	30.09.2024
30 351# Ol.olev liiklusmärk	30 351# Ol.olev liiklusmärk		Objekti asukoht:	Töö nr:
30 351# Ol.olev liiklusmärk	30 351# Ol.olev liiklusmärk		T13213 JÕHVI-TÄKUMETSA KM 2,068, EDISE KÜLA, JÕHVI VALD, IDA-VIRU MAAKOND	24_165
30 351# Ol.olev liiklusmärk	30 351# Ol.olev liiklusmärk		Joonis:	Joonis nr: [nr-leht]
30 351# Ol.olev liiklusmärk	30 351# Ol.olev liiklusmärk		AJUTISE LIIKLUSKORRALDUSKEEM	24165_1-1
30 351# Ol.olev liiklusmärk	30 351# Ol.olev liiklusmärk		Mõõtkava:	
30 351# Ol.olev liiklusmärk	30 351# Ol.olev liiklusmärk		Aluskaart:	Maa-amet 2023