


Sõpruse pst 167b // 194b // Sõpruse puiestee T4
78405:504:0014

Y= 539900

X= 6585500

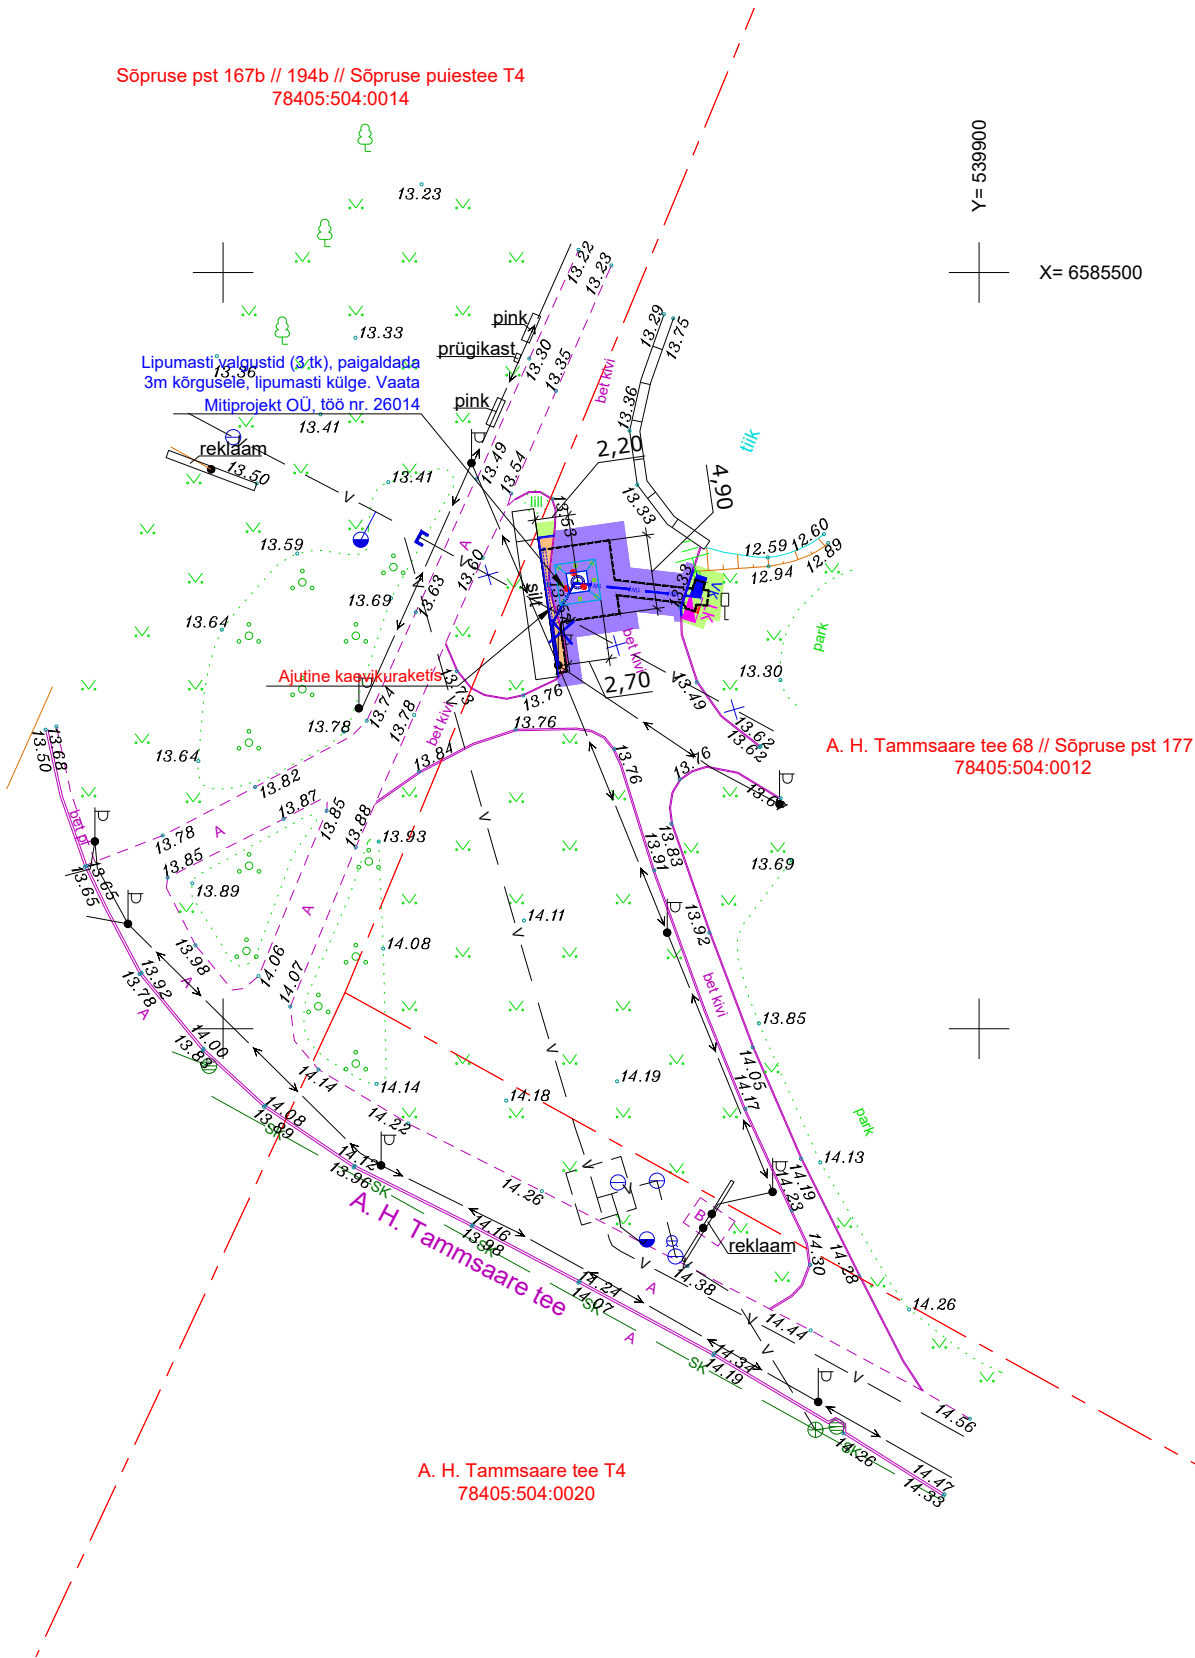

OÜ Mastlop TINGMÄRGID

- OLEMASOLEV KINNISTU PIIR
- OLEMASOLEV SOOJUSTORU
- OLEMASOLEV DRENAAZITORU
- OLEMASOLEV VEETORU (mitte töötav)
- OLEMASOLEV VEETORU
- OLEMASOLEV SIDEKAABEL (kaitsetorus)
- OLEMASOLEV MADALPINGE ÕHULIIN
- OLEMASOLEV MADALPINGEKAABEL
- OLEMASOLEV KESKPINGEKAABEL
- OLEMASOLEV AED
- OLEMASOLEV AED
- OLEMASOLEV LIKLUSMÄRK
- OLEMASOLEV RAJATIS(VAIBAKLOPPIMISRAAM)
- OLEMASOLEV RAJATIS(PESUKUIVATUSRAAM)
- OLEMASOLEV VALGUSTIMAST
- OLEMASOLEVAD KAEVULIIGID
- OLEMASOLEV PUU
- LIKVIDEERITAV OBJEKT (äärkivi)
- PROJEKTEERITAV TEHISKIVI (Tüüp 1.1.)
- PROJEKTEERITAV TEHISKIVIKATTE TAASTAMINE (Tüüp 1.2.) (kasutada max mahutis ol.olevaid kive)
- PROJEKTEERITAV HALJASALA/NIIDUMURU TAASTAMINE (h=15 cm)
- PROJEKTEERITAV BETOONIST KÖNNITEE ÄÄREKIVI (100x8x20cm, h=9 cm)
- PROJEKTEERITAV VALGUSTUSEGA LIPUMAST (koos vundamendiga, h=40 m; RAL kood 9016)
- PROJEKTEERITAV AJUTISE KAEVIKU SERVAJOON

Mitiprojekt OÜ, töö nr. 26014

TINGMÄRGID:

- Projekteeritud 0,4 kV maakaabelliin (toide), Ø75 mm, min 450N torus
- Projekteeritud 0,4 kV maakaabelliin (valgustus), Ø75 mm, min 450N torus
- Projekteeritud lipumasti valgusti
- Projekteeritud vahekilp
- Planeeritud liitumiskilp
- Projekteeritud maandus, kilpidel <30Ω

MÄRKUSED:

- 1) Geodeesia OÜ Radian, töö nr. 3794G26. Teostatud 13.07.2026.a.Koordinaadid L-EST97 süsteemis.Kõrgused EH2000 süsteemis
- 2) Likvideeritavat haljastust ja asendusistutust käesoleva projekt ei käsitle, vaata maastikuarhitektuurne projekt
- 3) Olemasolevad katted taastada olemasoleva olukorra järgselt. Kui katted kahjustatakse suuremas ulatuses siis tulevad need normidekohaselt taastada. Kui tänava maa-ala katend erineb projektdokumentatsioonis näidatust siis tuleb kate taastada ol.oleva olukorra järgselt. Konstruksiooniline muudatus eelnevalt kooskõlastada Tallinna Keskkonna- ja Kommunaalametiga.

Mastlop OÜ Mastlop Reg.kood 12618952; EEP003122; ELK000079 Peterburi tee 2F, Tallinn 11415 tel. +372 56 24 26 34, e-mail ppoltsam@gmail.com		Projekti nimetus:	MUSTAMÄE PARDITIIGI LIPUMASTI PROJEKTEERIMISTÖÖD TEEDE-EHITUSLIK OSA	Projekti tunnus:	26043
		Asukoht:	A.H.TAMMSAARE TEE 68//SÕPRUSE PST 177 MUSTAMÄE LO, TALLINNA LINN, HARJU MK	Töö nr:	26043
Projektijuht	Pärt Põltsam	Tellija:	MUSTAMÄE LINNAOSA VALITSUS	Leht nr:	TL-02
Projekteeris	Pärt Põltsam			Stadium:	EELPROJEKT
Kontrollis	Pärt Põltsam (tunnistuse nr. 163405/163406)	Joonise nimetus:	ASENDIPLAAN	Mõõtkava:	1:500
Koostatud / trükitud:07.09.2026/ 08.09.2026					