



11283 Loksa-Hara teega ristumise profiil, km 0,72
mõõtkavas 1:100

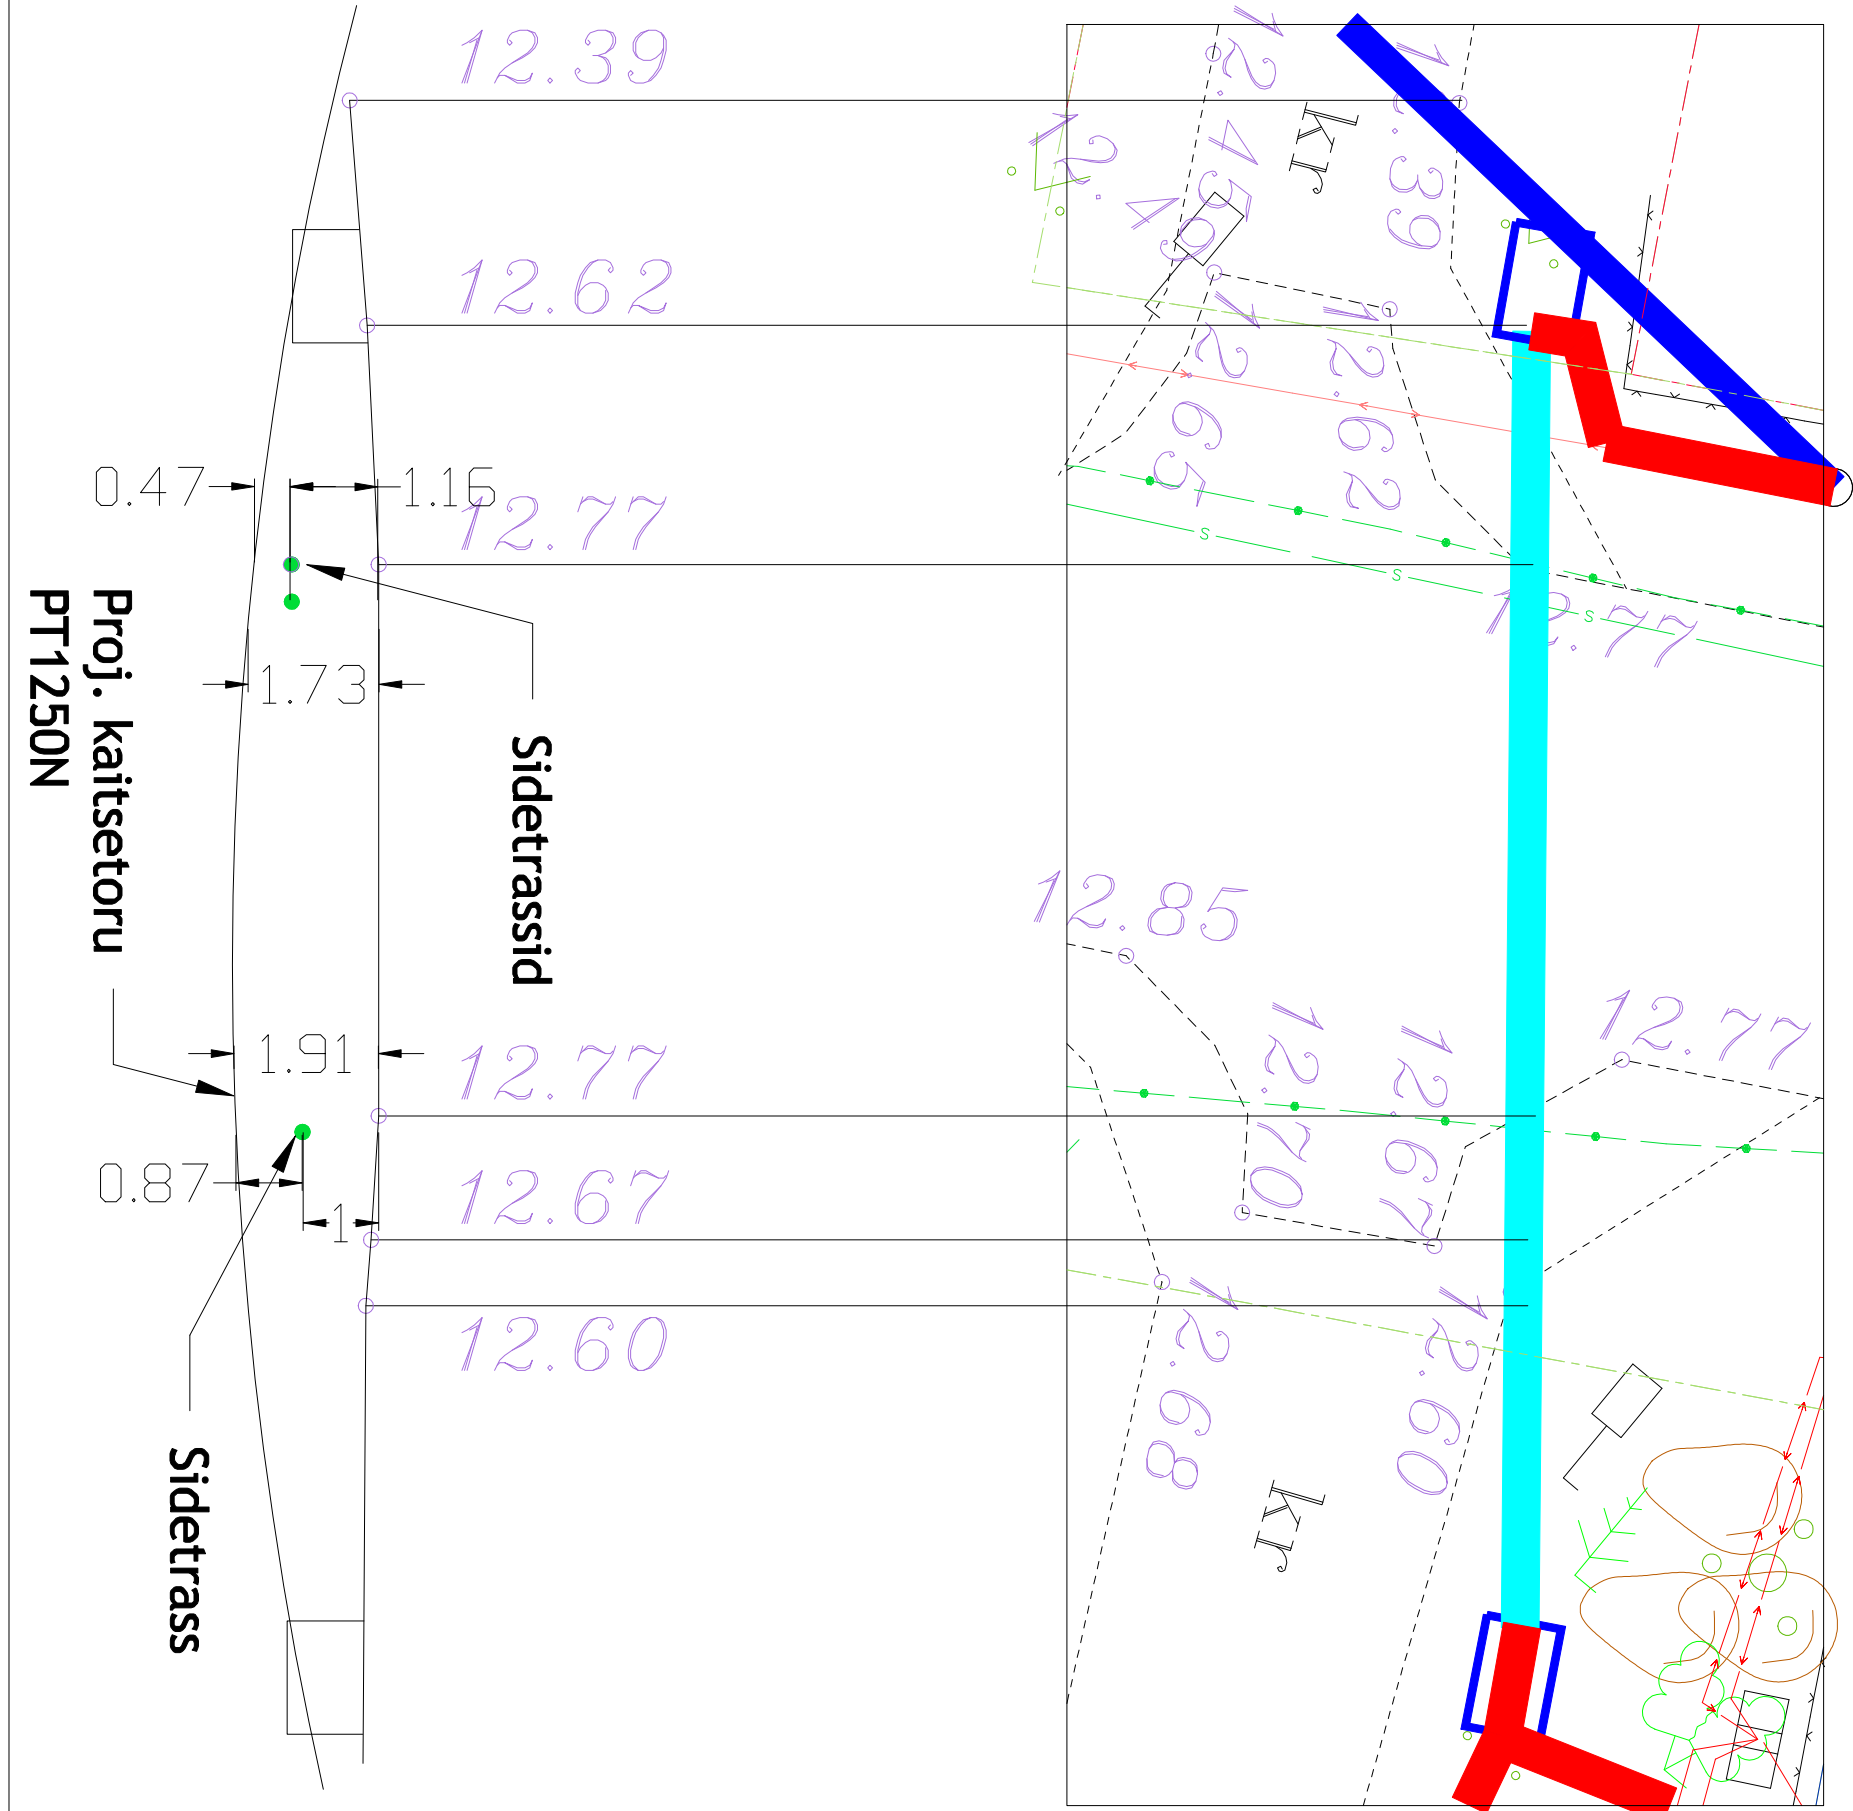

Muudatuse nr	Kuupäev	Projekteerija	Vastutav spetsialist	Selgitus
Projekteerija			Töö nimetus	Töö tellija
<div><div>Keskkonnaprojekt ENGINEERING & CONSULTANTS</div></div> <p>OÜ KESKKONNAPROJEKT A: Ringtee 12, 51013 Tartu T: +372 7305 060 E: kp@keskkonnaprojekt.ee MTR reg nr EL10769210-0001</p>			Passiivse elektroonilise side juurdepääsuvõrgu rajamine, Loksa linn, Harju maakond Projekti kood VT2086	Enefit AS
			Joonise nimetus	Töö väljaandmise aeg
			Loksa-Hara teega km 0,72 ristumise profiil	26.04.2024
Kontrollis			Joonise digiaadress	
			VT2101_EP_EN-4-01_Asend	
Marek Uiboupin		Allkiri	Objekti aadress	Projekti staadium
Projekteeris		Allkiri	Loksa linn, Harju maakond	Töö number
				EP
Ilja Galkin			Mõõtka	Joonise number
			1:100	EN-6-06

Töö väljaandmise aeg
26.04.2024

Joonise digiaadress
VT2101_EP_EN-4-01_Asendiplaan.dwg

Projekti staadium
EP

Töö number
VT2086

Joonise number
EN-6-06

Mõõtkava
1:100