

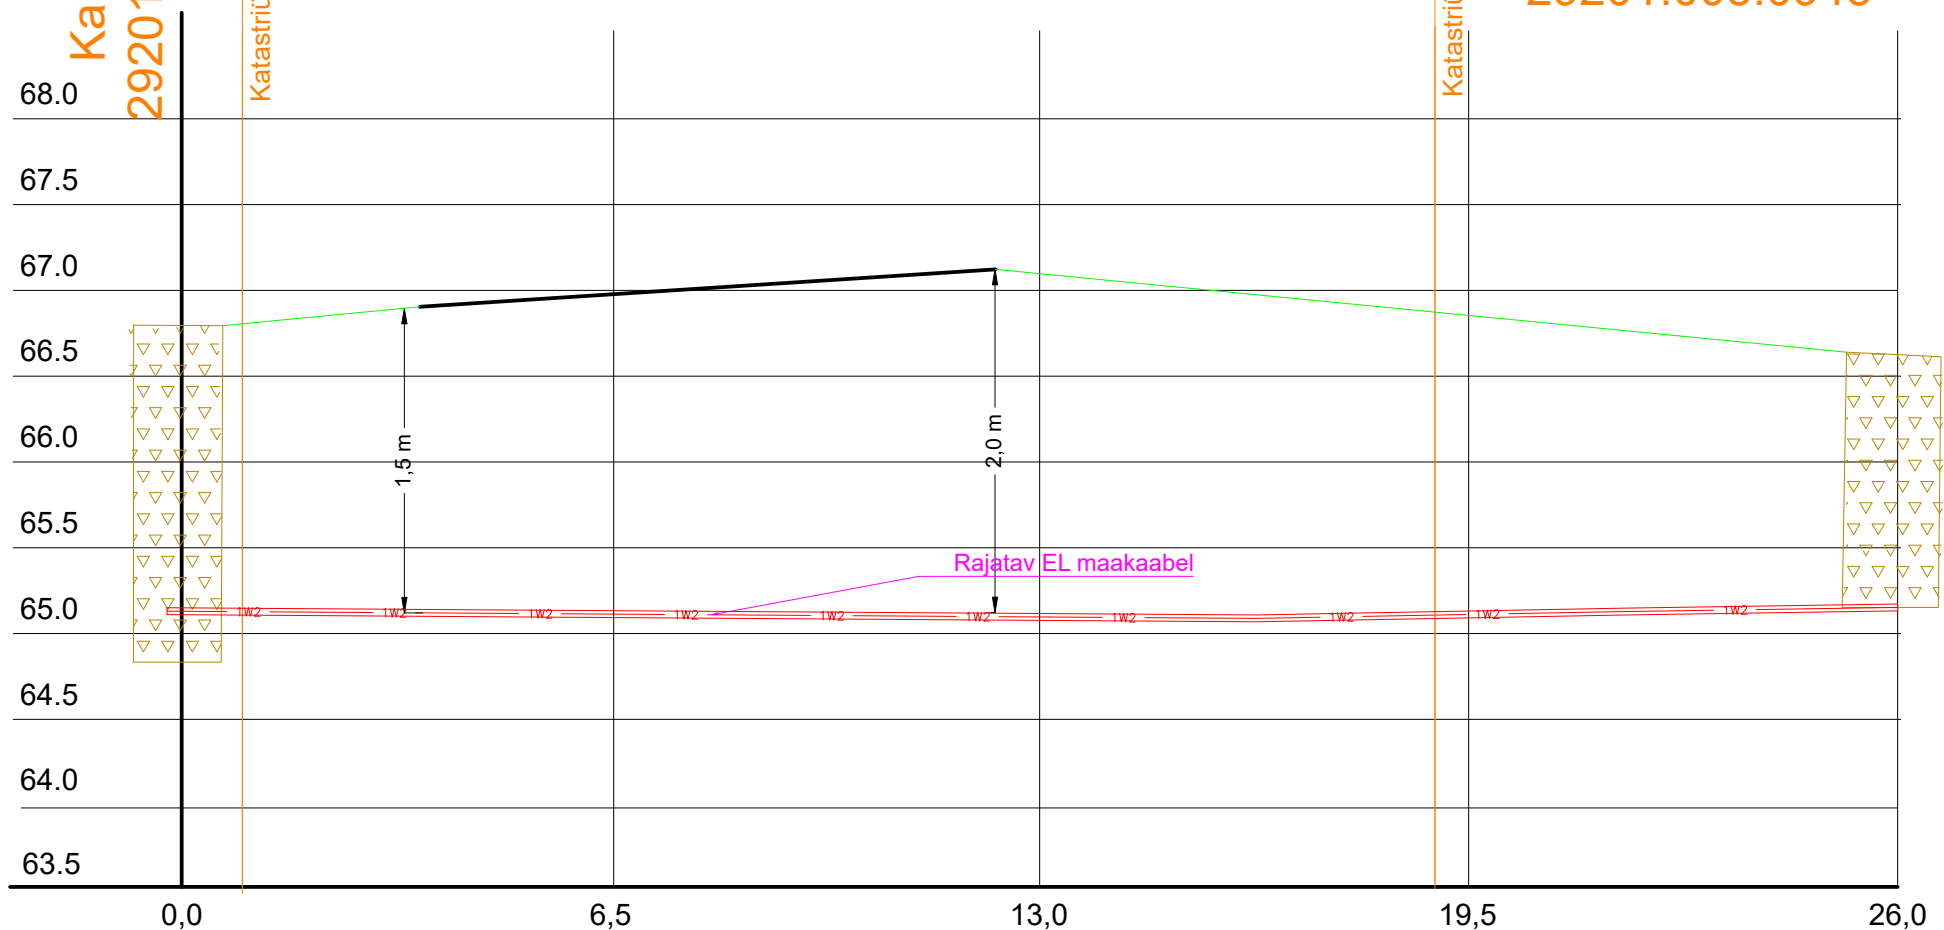
Kaldafarmil
29201:003:01

Katastriüksuse piir



20120 Keava-Hõreda tee
29201:003:0766

Katastriüksuse piir

Väike-Varneri
29201:003:0943



Rajatav maakaabel kaitsetorus KINNISELT 1250 N
Stardi ja lõpukaevik (moreen kuni ca 2m)

Tellija:  elektrilevi		 enersense		Aadress: Mõigu 3, Tallinn Reg. nr: 10112 11445550	Kuupäev: 15.04.2024
Töö nimetus: Kaldafarmi võrgu ümberehitus Ingliste küla, Kehtna vald, Rapla maakond TC0154		E-mail: Janar.Kubbi@ enersense.com Tel nr: +372 56607557		Töö nr: RP24-02	
Joonise nimetus: Ristlõike joonis		Projekteeris: Janar Kubbi Kontrollis: Janar Kubbi		Joon nr: - Mõõtkava:-	