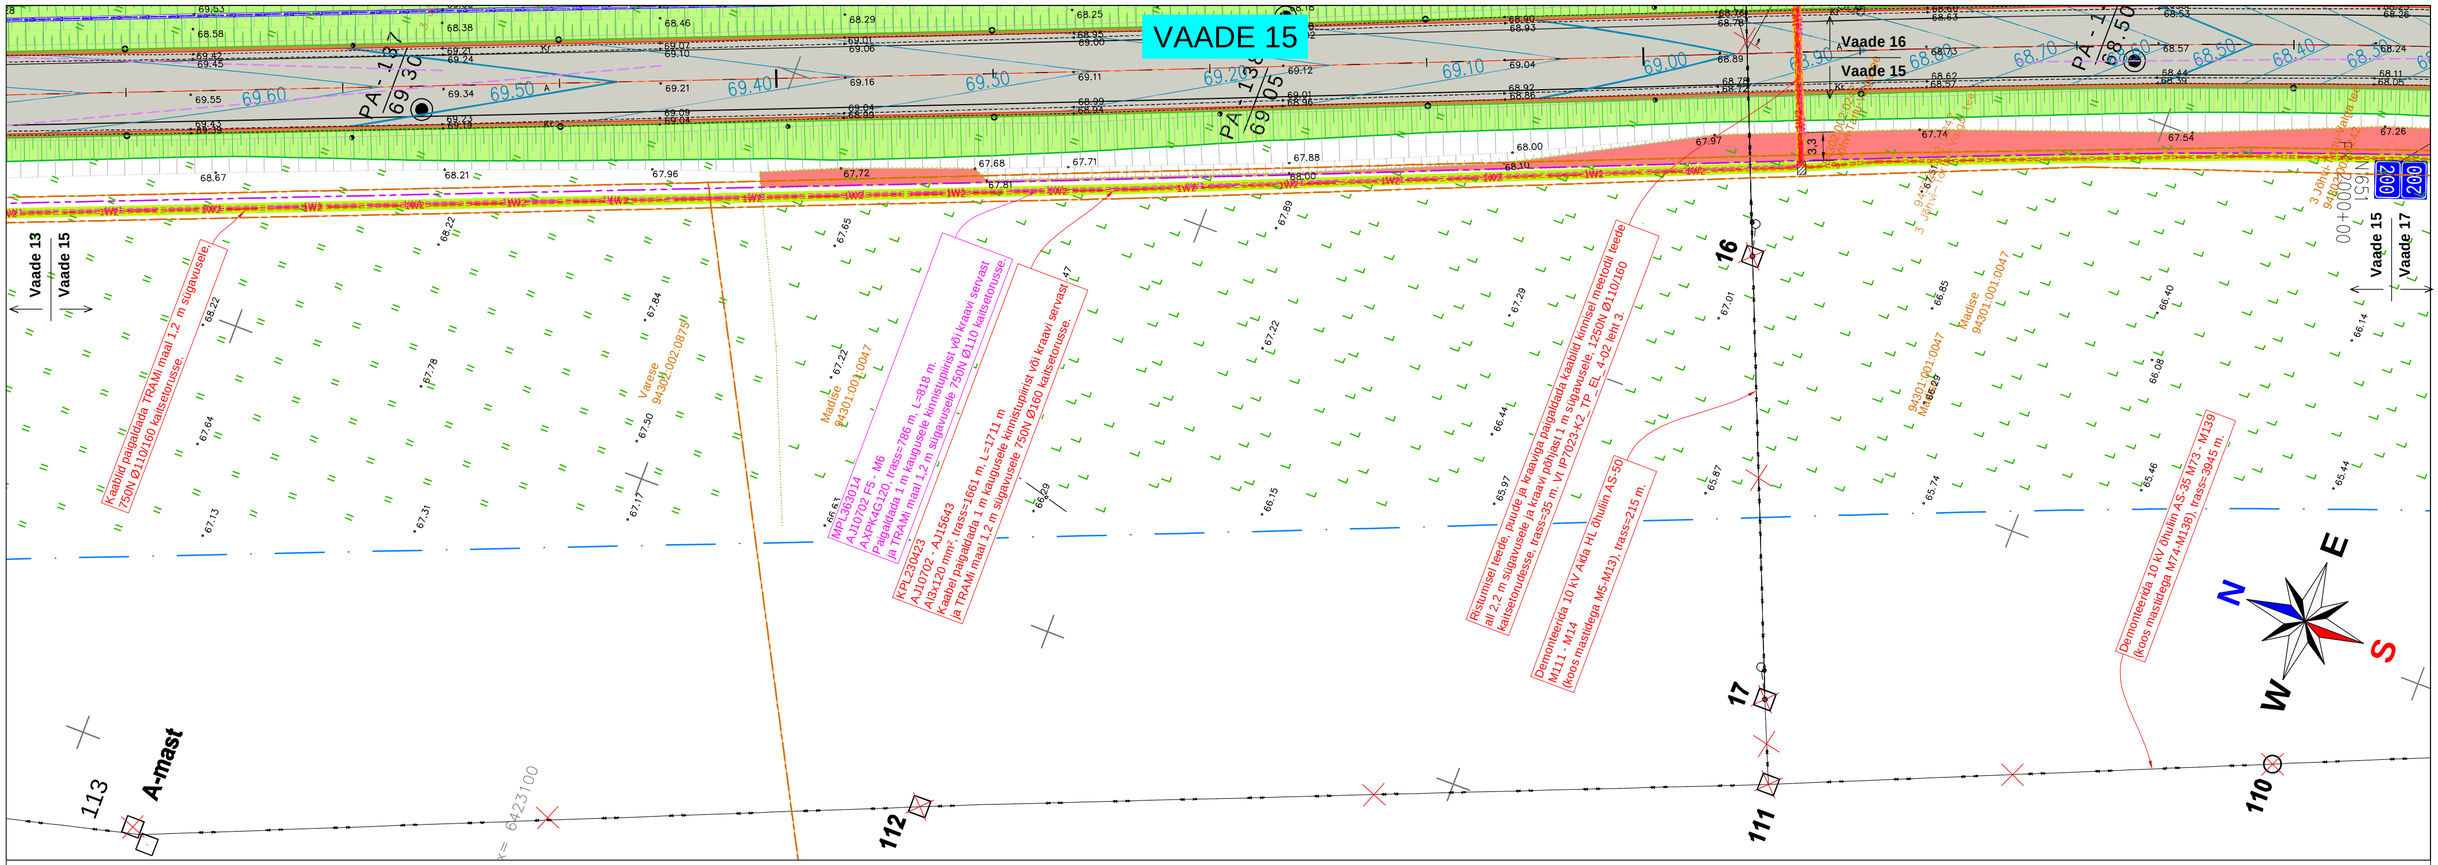

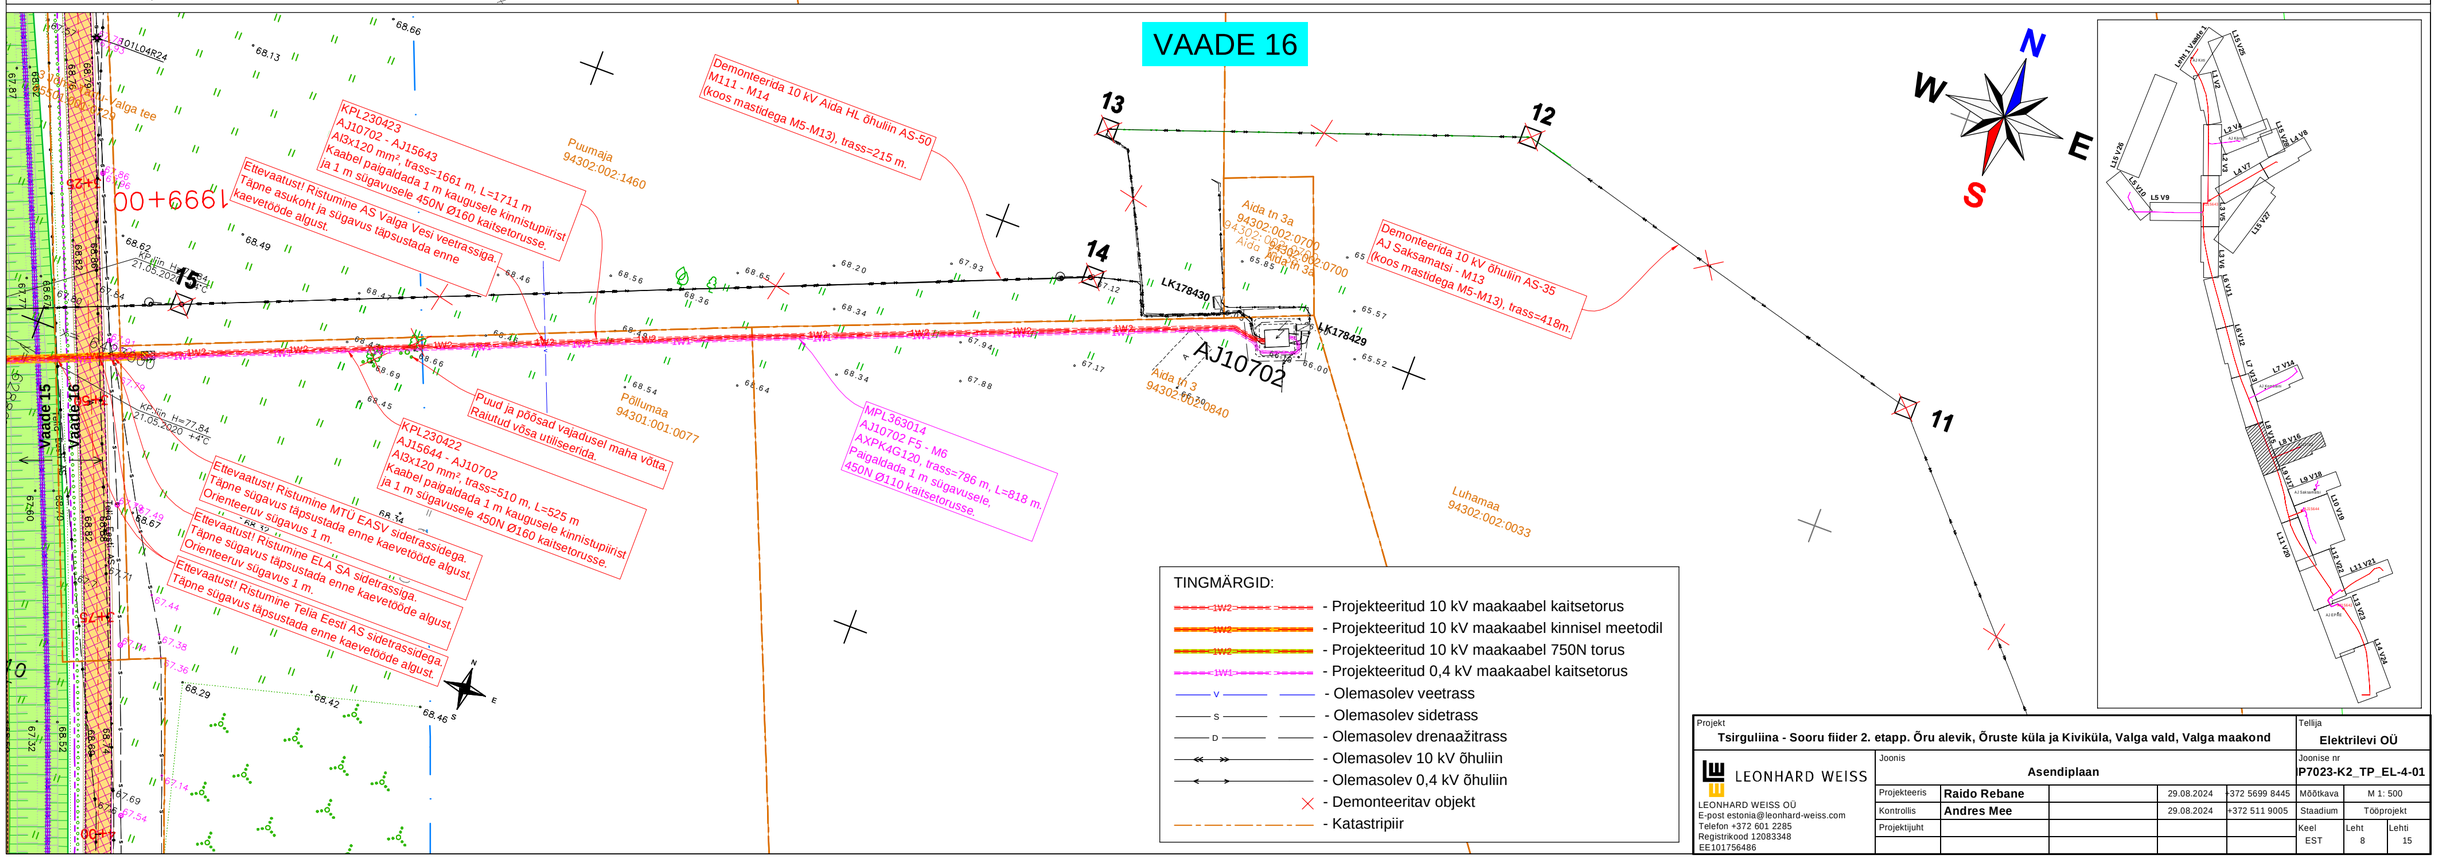

TINGMÄRGID:

- 1W2 - Projekteeritud 10 kV maakaabel kaitsetorus
- 1W2 - Projekteeritud 10 kV maakaabel kinnisel meetodil
- 1W2 - Projekteeritud 10 kV maakaabel 750N torus
- 1W1 - Projekteeritud 0,4 kV maakaabel kaitsetorus
- V - Olemasolev veetrass
- S - Olemasolev sidetrass
- D - Olemasolev drenaažitrass
- Olemasolev 10 kV õhuliin
- Olemasolev 0,4 kV õhuliin
- Demonteeritav objekt
- Katastripiir

Projekt: Tsirguliina - Sooru fiider 2. etapp. Õru alevik, Õruste küla ja Kiviküla, Valga vald, Valga maakond					Tellija: Elektrilevi OÜ	
LEONHARD WEISS	Joonis: Asendiplaan				Joonise nr: P7023-K2_TP_EL-4-01	
LEONHARD WEISS OÜ E-post estonia@leonhard-weiss.com Telefon +372 601 2285 Registrikood 12083348 EE101756486	Projekteeris	Raido Rebane		29.08.2024	+372 5699 8445	Mõõtkava: M 1: 500
	Kontrollis	Andres Mee		29.08.2024	+372 511 9005	Staadium: Tööprojekt
	Projektijuht					Keel: EST; Leht: 8; Lehti: 15