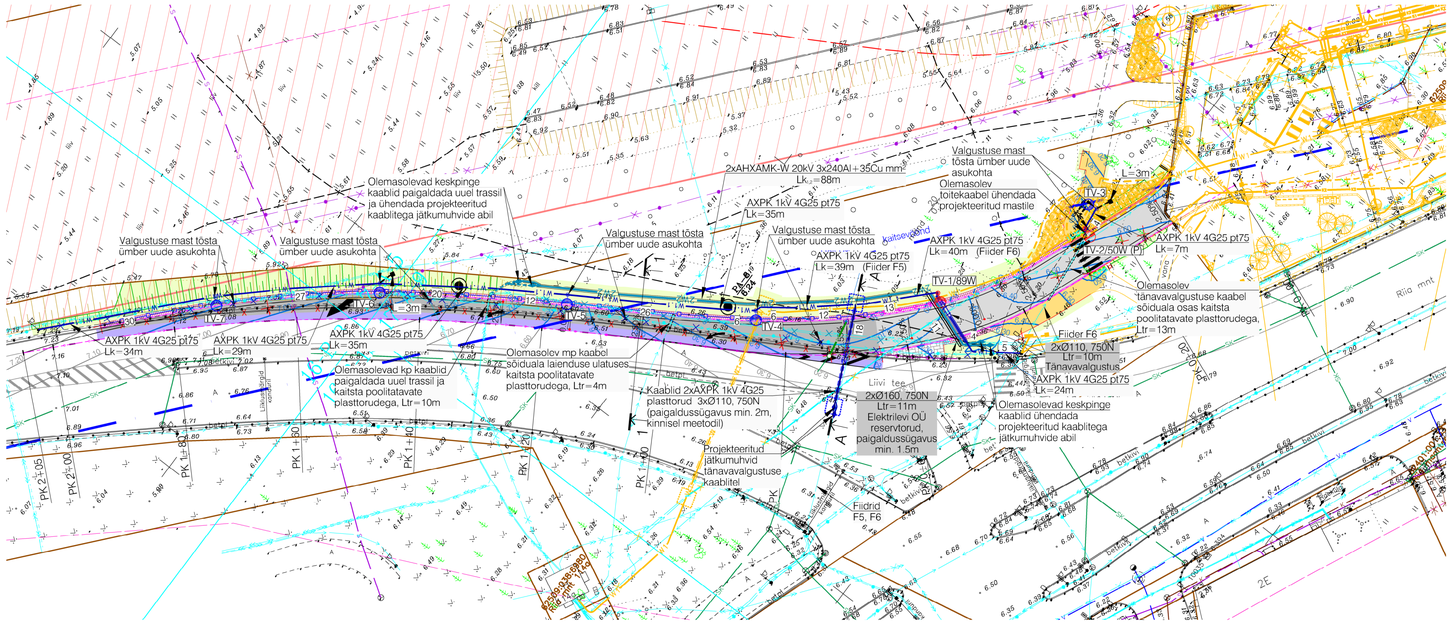

TINGMÄRGID

- Kinnistu piir
- Töömahtude piir
- PA1 Geoloogilise uuringupunkti asukoht
- Projekteeritud sõidutee ab-katend Tüüp 1
- Projekteeritud sõidutee ab-katend Tüüp 2
- Projekteeritud sõidutee ab-ülekate
- Projekteeritud kõnnitee ab-katend Tüüp 1
- Projekteeritud haljasalade murukate
- Projekteeritud tee servajooned
- Projekteeritud sõidutee äärekivi 150x300 (h=2 cm)
- Projekteeritud sõidutee äärekivi 150x290 (h=8 cm)
- Projekteeritud sõidutee äärekivi 150x300 (h=12 cm)
- Projekteeritud olemasoleva põrkepiire mahaviik
- Projekteeritud liiklusmärgi post
- Projekteeritud restkaev
- Projekteeritud betoonkivisillutiskatend Tüüp 1
- Projekteeritud betoonplaatidest murukaitseriba (2 rida 30 x 30 cm plaate)
- Projekteeritud murunõlv
- Projekteeritav tankla (AS-K-Projekt töö nr 17055)
- Likvideeritavad objektid
- Projekteeritud ülekäiguraja valgusti terasmastil
- Projekteeritud tänavavalgusti terasmastil
- Ümbertõstetava tänavavalgustuse masti uus asukoht
- XW1.1 Projekteeritud tänavavalgustuse kaabelliin, X-kaablite arv
- Projekteeritud tänavavalgustuse kaabelliin kinnisel meetodil ehitatav
- Projekteeritud stardi-/lõppkaevik
- XW2 Projekteeritud keskpinge kaabelliin (kaablid plasttorudes, X-kaablite arv)
- Projekteeritud jätkumuhv keskpinge kaablil
- Projekteeritud jätkumuhv tänavavalgustuse kaablil
- Projekteeritud maanduskontuur
- Projekteeritud kaitsetoru mp- või kp kaablile
- Projekteeritud lahtikäiv kaablikaitsetoru
- Projekteeritud tänavavalgustuse kaablikaitsetoru
- Ümbertõstetav tänavavalgustuse mast
- Likvideeritav kp kaabelliin
- Likvideeritav tänavavalgustuse kaabelliin
- K2 Projekteeritud sademevee kanalisatsioonitoru

LÕIGE 1-1

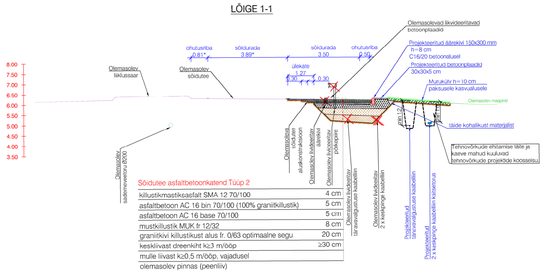
Olemasolevad likvideeritavad betoonplaadid
Projekteeritud äärekivi 150x300 mm h=8 cm
C16/20 betoonaluse
Projekteeritud betoonplaadid 30x30x5 cm
Murukalju h=10 cm paksusele kasvumullasele
Olemasolev maapind
Olemasolev tee
Olemasolev liiklussaar
Olemasolev sõiduala
ohutusriba 0.81
sõiduarada 3.60
sõiduarada 3.00
ohutusriba 0.70
ülekäigu 1.27
0.30
Olemasolev äravooluvõre
Olemasolev äravooluvõre
Olemasolev äravooluvõre